


Samþykkt á fundi bygginga-  
nefndar þ. 24.7. 1987

BYGGINGAFULLTRÚINN  
Í HAFNARFIRÐI

*Einar S. Jónsson*

FAGRABERG

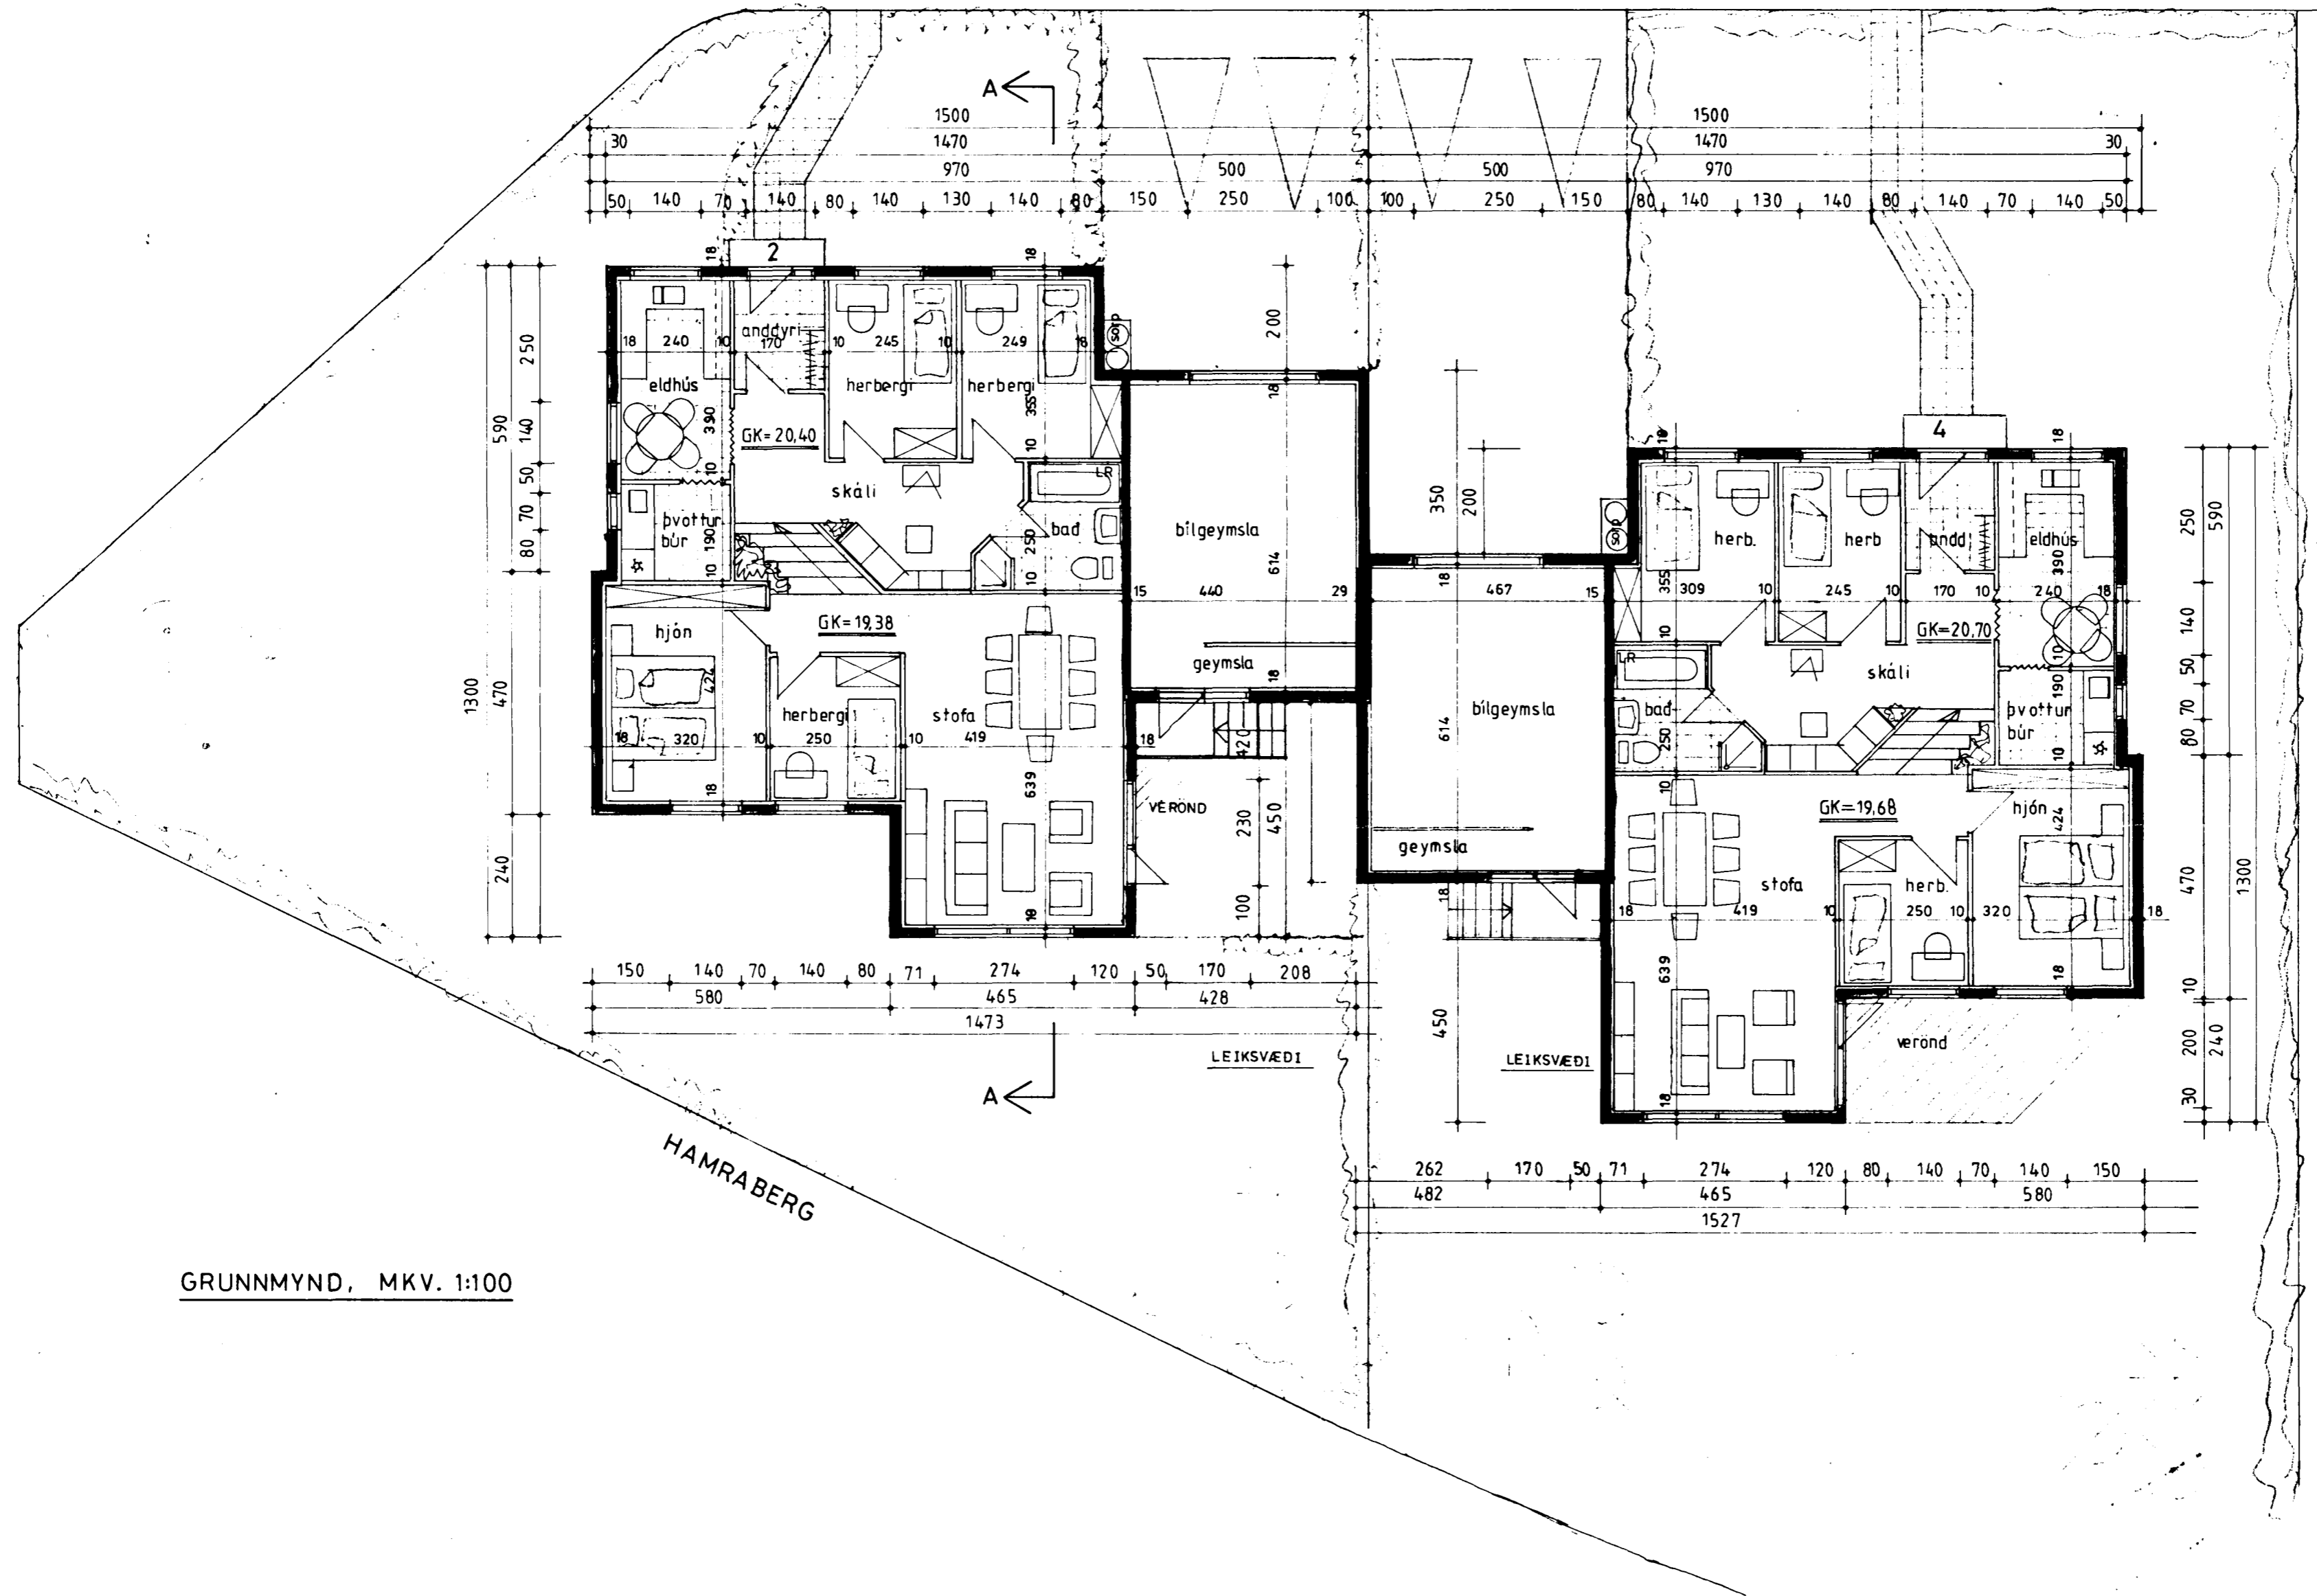

GRUNNMYND, MKV. 1:100

ÞORSTEINN FRIDÞJÓFSSON F.T.É.  
HRAUNÆ 4 · REYKJAVÍK · SÍMI 82735

FAGRABERG 2-4, HAFNARFIRÐI.

GRUNNMYND · MKV. 1:100 · TEIKN. NR A01 · DAGS: MARS 1987

*Þorsteinn Fridþjófsson*