




Selburg II

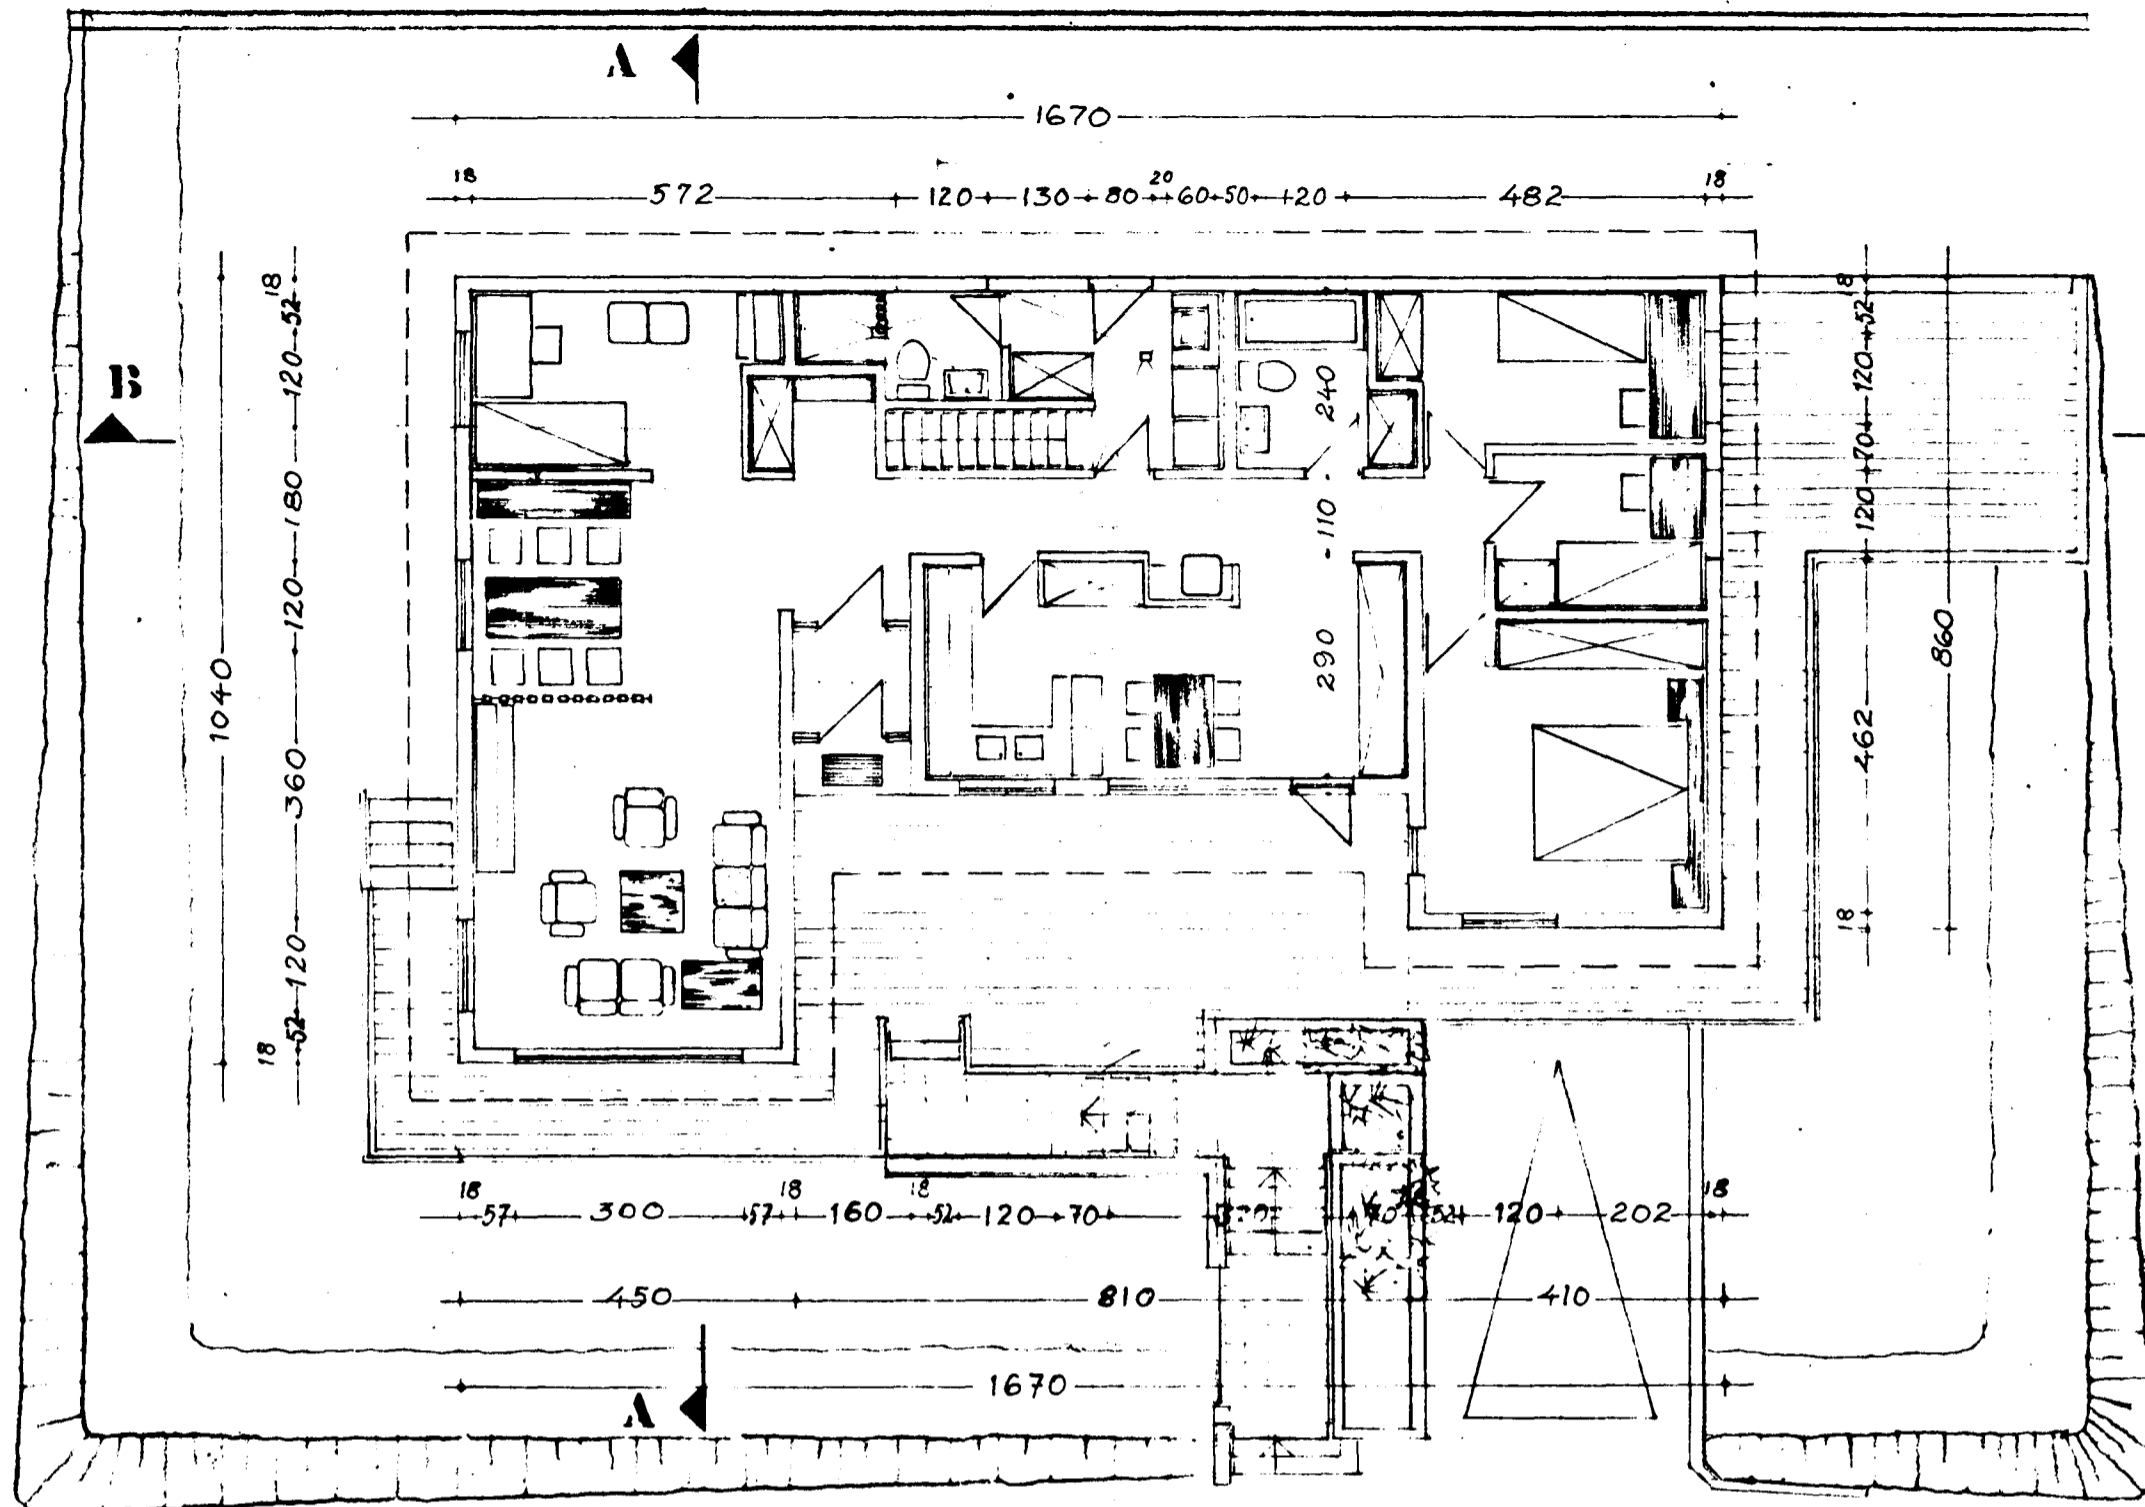


GRUNNMYND ILEÐAR

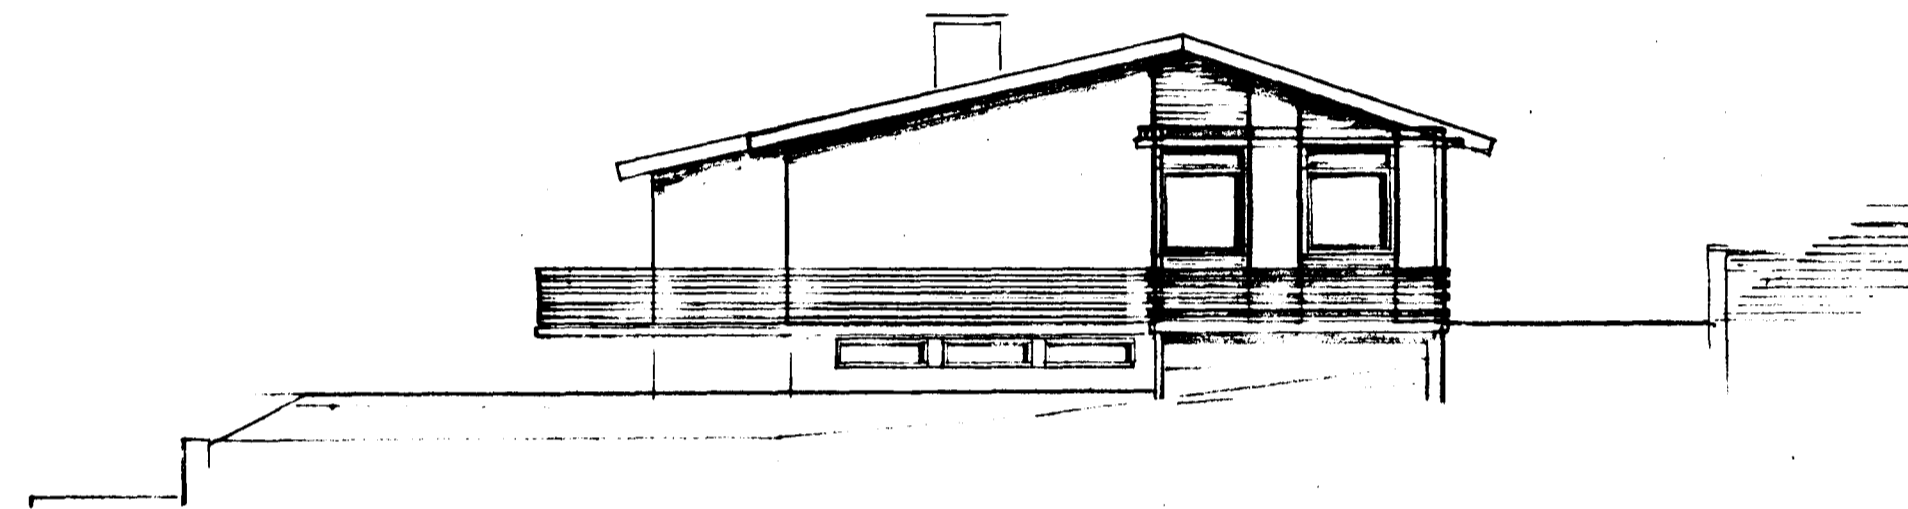

SA

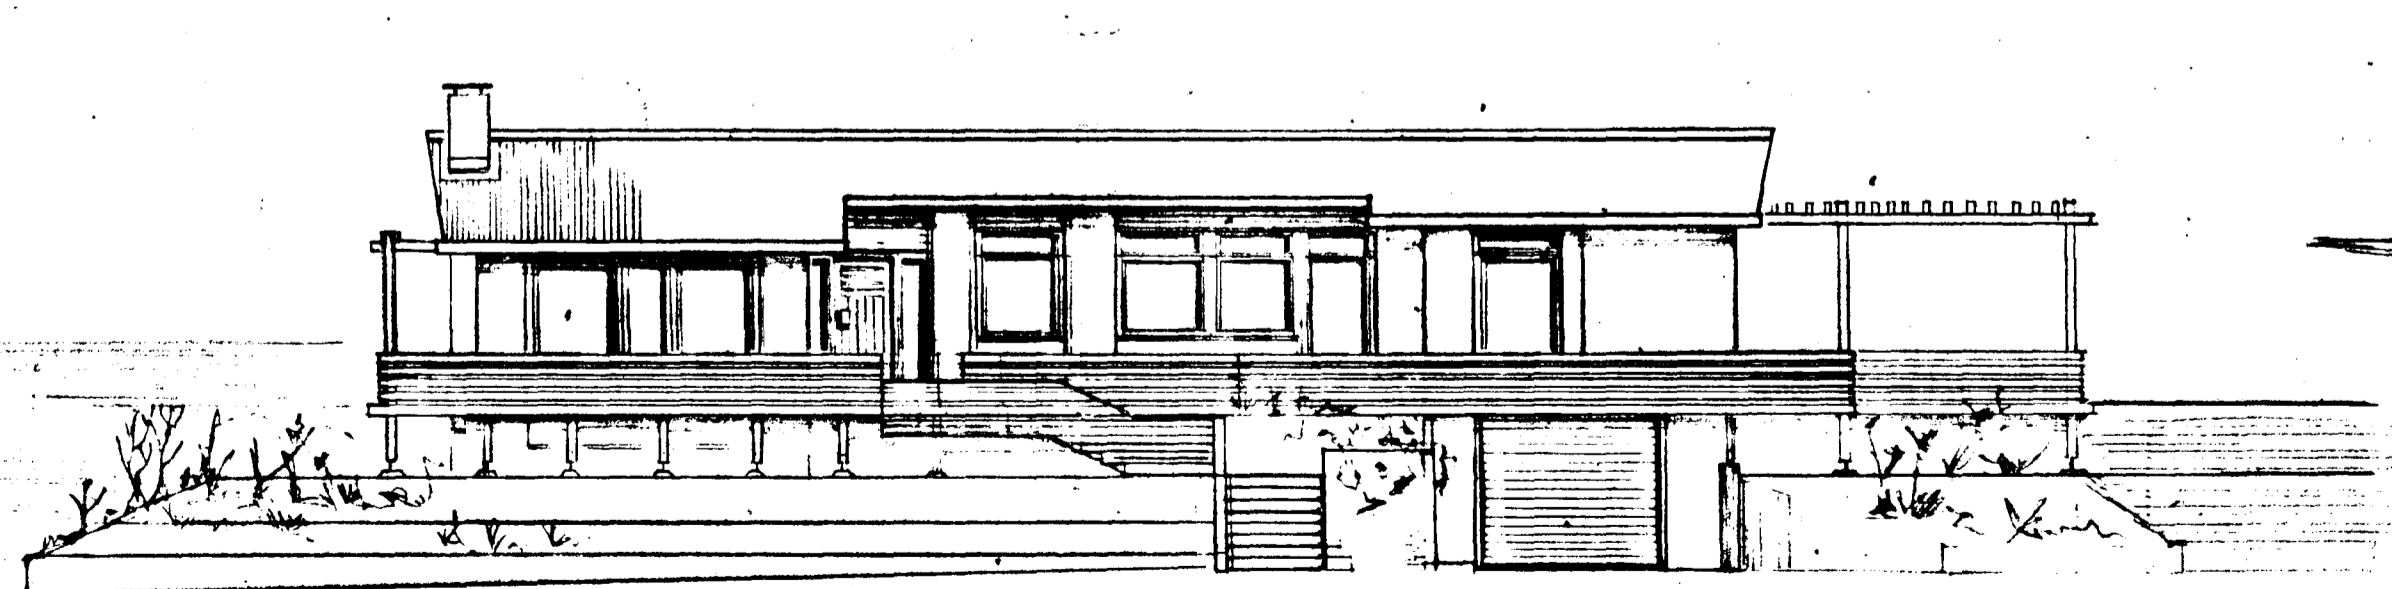

SW ILEÐ

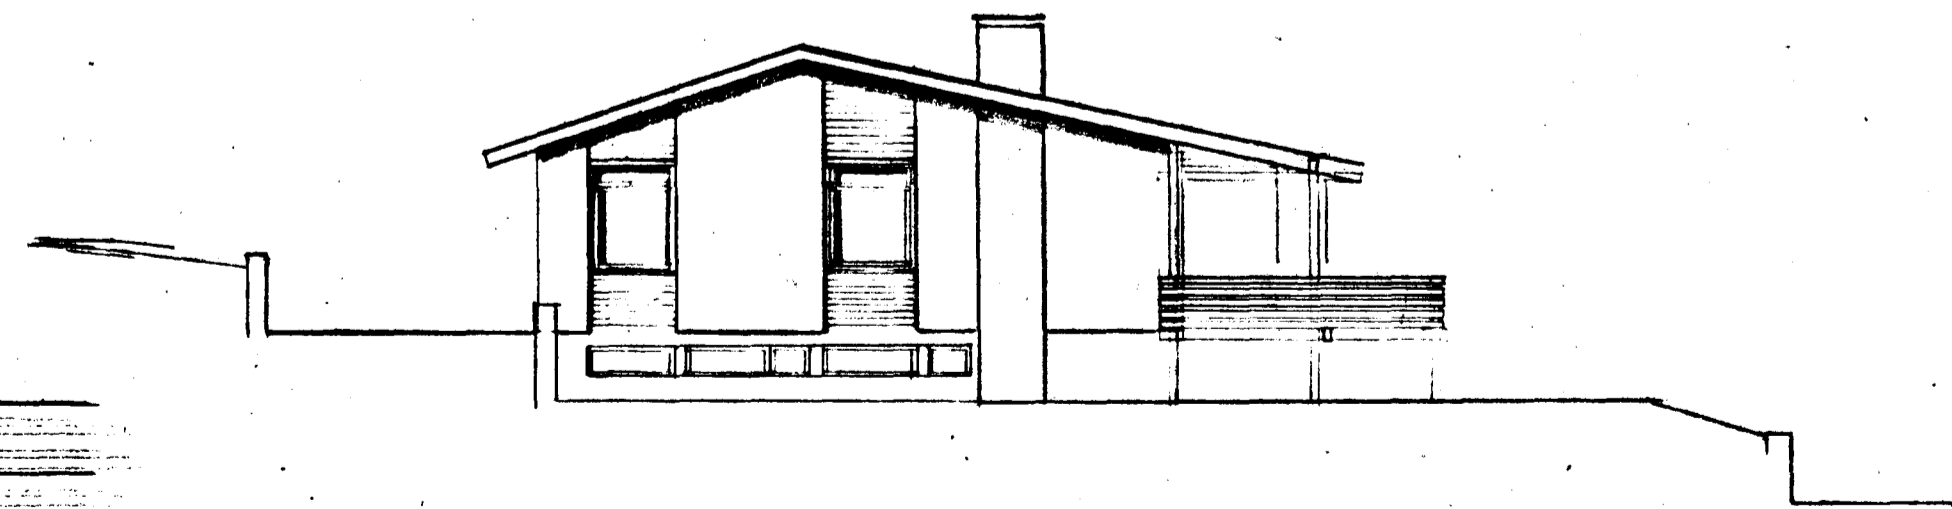

NW

FACADRETT 34

Ol. Einarsson