




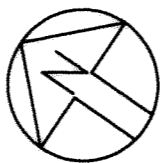
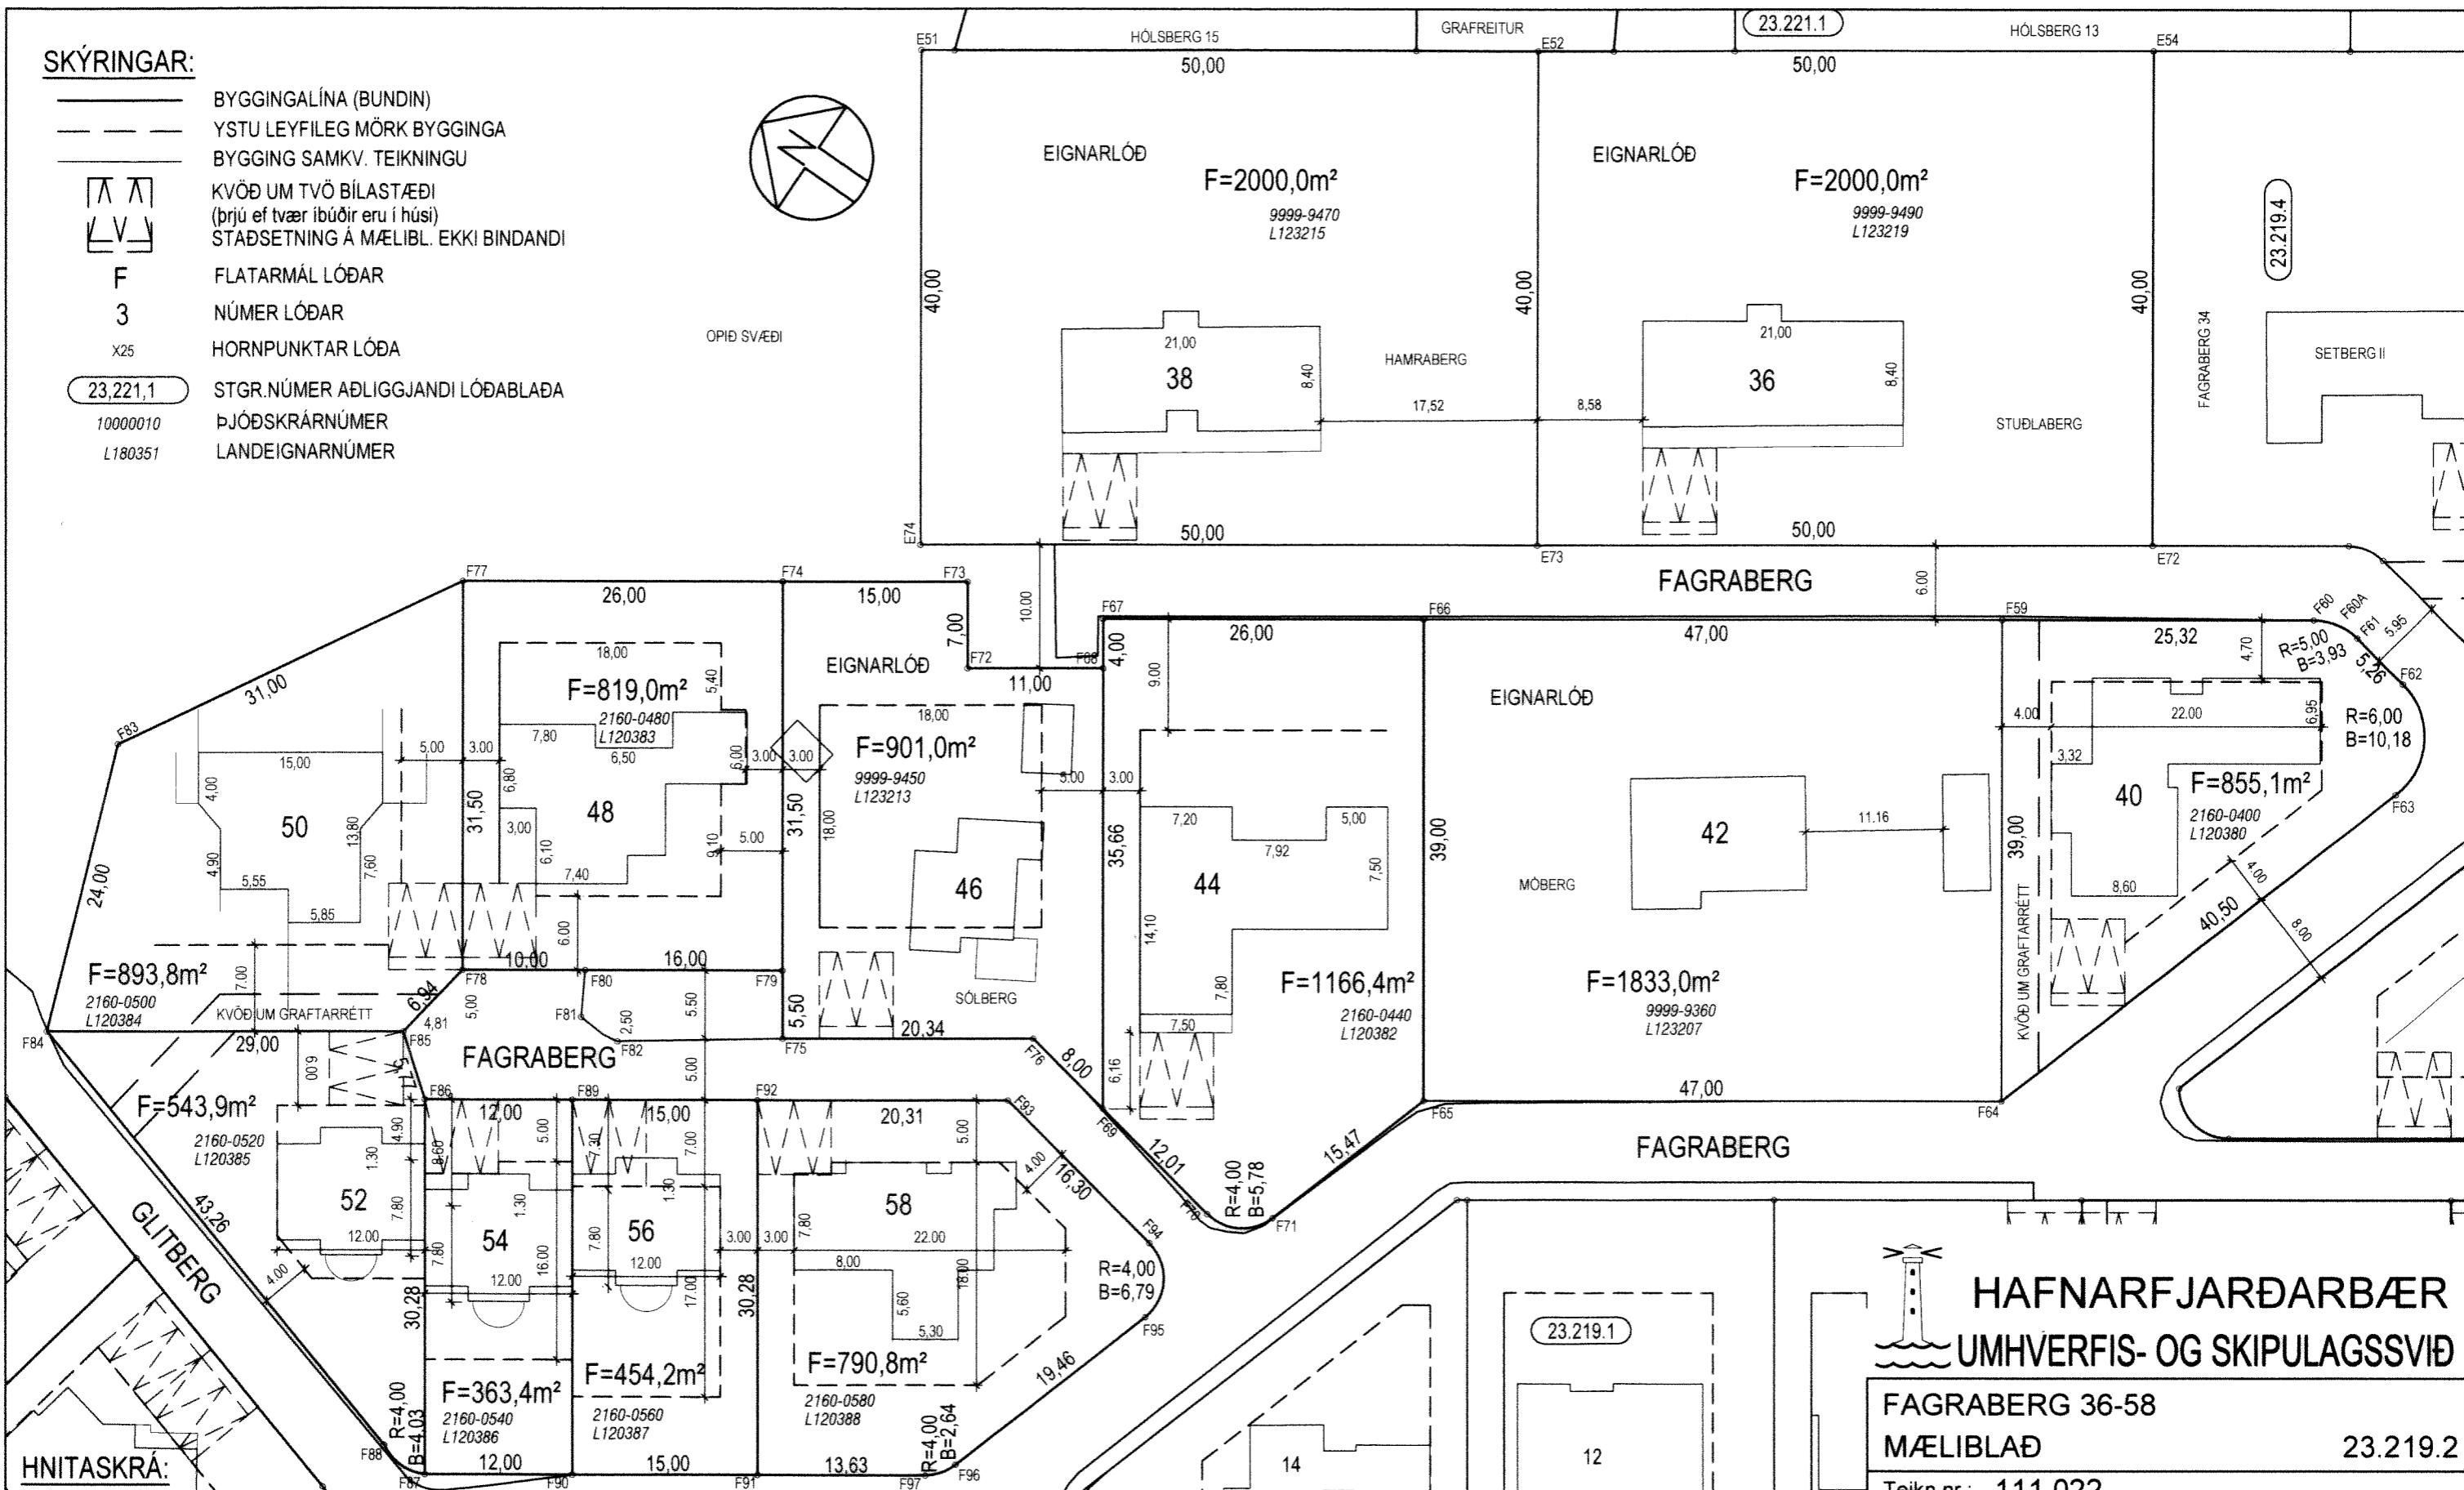


SKÝRINGAR:

-  BYGGINGALÍNA (BUNDIN)
-  YSTU LEYFILEG MÖRK BYGGINGA
-  BYGGING SAMKV. TEIKNINGU
-  KVÖÐ UM TVÖ BÍLASTÆÐI
(þrjú ef tvær íbúðir eru í húsi)
-  STAÐSETNING Á MÆLIBL. EKKI BINDANDI
- F** FLATARMÁL LÓÐAR
- 3** NÚMER LÓÐAR
- X25** HORNÞUNÐAR LÓÐA
- 23,221,1** STGR.NÚMER AÐLIGGJANDI LÓÐABLAÐA
- 10000010** ÞJÓÐSKRÁRNÚMER
- L180351** LANDEIGNARNÚMER



OPIÐ SVÆÐI




HNITASKRÁ:

AUSTUR	NORÐUR	NR	AUSTUR	NORÐUR	NR	AUSTUR	NORÐUR	NR	AUSTUR	NORÐUR	NR
356874.347	399568.616	E51	356853.097	399448.263	F64	356801.793	399533.087	F75	356756.300	399537.388	F87
356902.347	399527.189	E52	356826.779	399487.203	F65	356813.185	399516.234	F76	356756.403	399541.444	F88
356930.346	399485.764	E54	356859.076	399509.042	F66	356817.888	399575.350	F77	356788.110	399544.403	F89
356897.205	399463.363	E72	356844.524	399530.587	F67	356791.790	399557.710	F78	356763.020	399527.446	F90
356869.206	399504.789	E73	356841.210	399528.348	F68	356806.351	399536.168	F79	356771.421	399515.018	F91
356841.206	399546.216	E74	356811.666	399508.376	F69	356797.391	399549.425	F80	356796.509	399531.977	F92
356885.408	399470.100	F59	356809.387	399496.587	F70	356794.079	399547.570	F81	356807.884	399515.149	F93
356899.582	399449.131	F60	356808.712	399493.131	F70A	356794.080	399544.042	F82	356804.790	399499.150	F94
356900.737	399447.426	F60A	356812.071	399492.022	F71	356791.243	399591.195	F83	356799.614	399496.104	F95
356900.348	399445.384	F61	356835.049	399537.461	F72	356768.714	399582.919	F84	356781.121	399502.164	F96
356899.348	399440.216	F62	356840.849	399541.382	F73	356784.954	399558.891	F85	356779.054	399503.726	F97
356891.589	399435.654	F63	356832.449	399553.809	F74	356781.389	399554.347	F86			

BREYTINGAR:

- A: FAGRABERG 44, BYGGINGARREIT BREYTT SKV. SKIPUL. OG BYGGINGARRÁÐI DAGS. 30.07.08
- B: FAGRABERG 48, BYGGINGARREIT BREYTT SKV. SKIPUL. OG BYGGINGARRÁÐI DAGS. 8.10.08

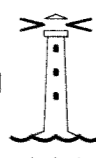

HAFNARFJARÐARBÆR
UMHVERFIS- OG SKIPULAGSSVIÐ

FAGRABERG 36-58
MÆLIBLAÐ **23.219.2**

Teikn.nr.: **111.022**

Mælt: **JJB/GÓG 10.1982** Samþykkt: *JJB*

Hannað: **JJB 02.1983** M.kv.: **1:500**

Teiknað: **EJ 11.1993** Dags.: **12.1993**

Breytt: TEIKNAD UPP EFTIR MÆLIBLAÐI 83-01-19 SE-006 MÁI 1983

JÚLÍ 2010; GRUNNI VARPAÐ ÚR REYKJAVÍKURHNITAKERFI Í LANDSHNITAKERFIÐ ISN-93

HNITASKRÁ UPPF/ERÐ/EJ **Blaðst.: A3**