



DEILI L ~ 1:5
TEIKN 1-09


HÖGGVA SKAL 5 CM SKARÐ
Í SPERRUNA Í ALLRI ÞYKKT
VEGGSINS.

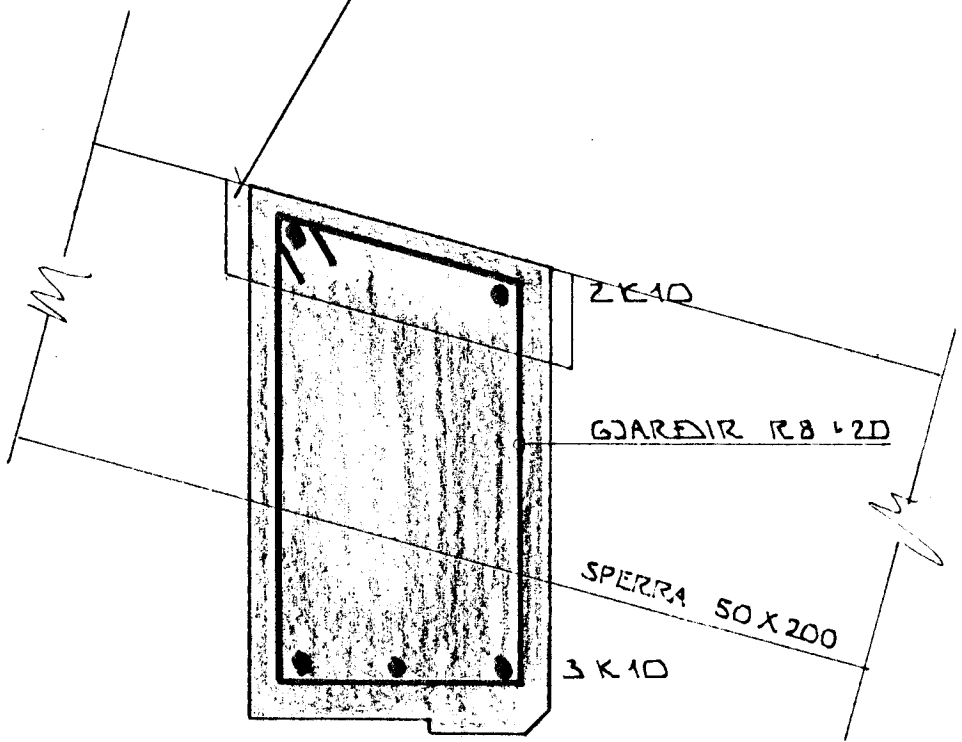


DEILI M ~ 1:5
TEIKN 1-09

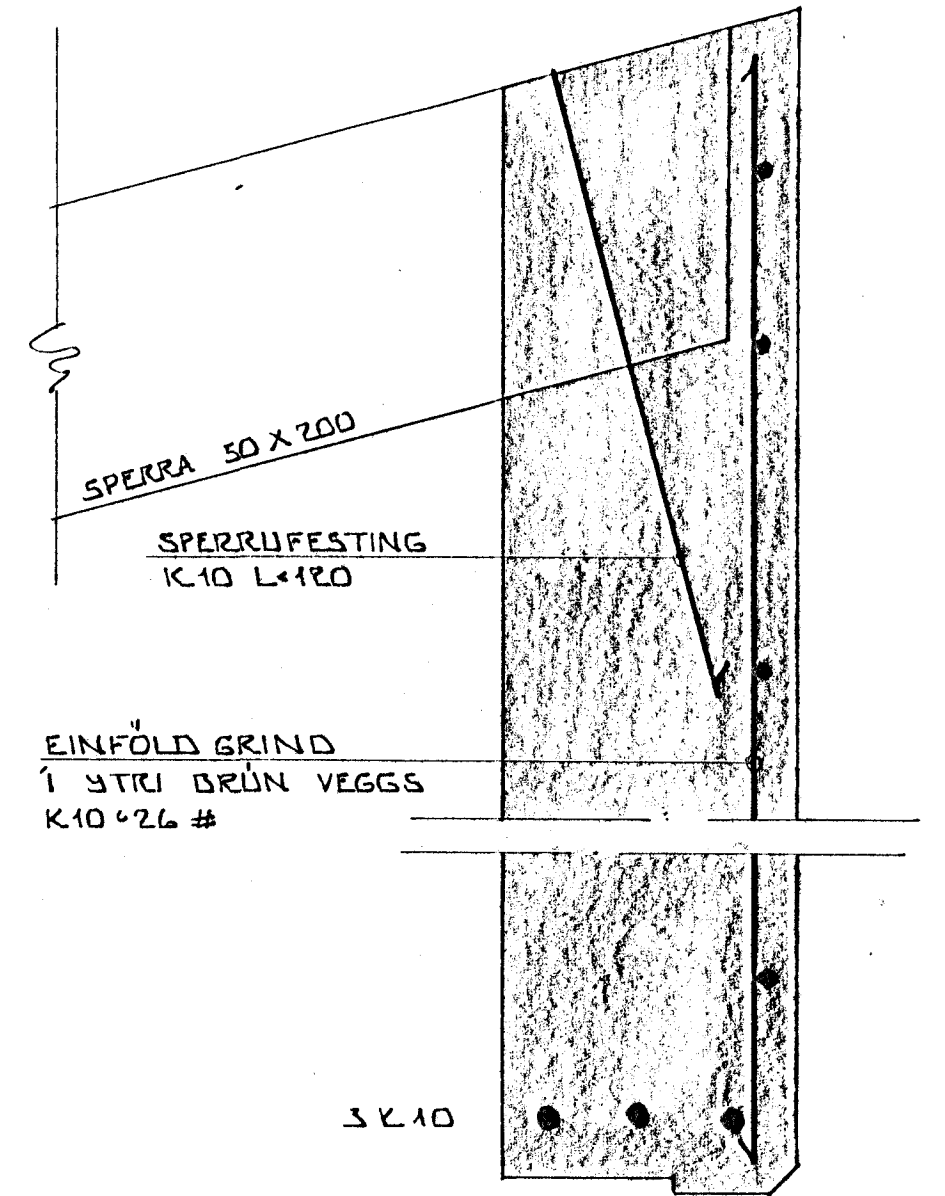

DEILI N ~ 1:5
TEIKN 1-09

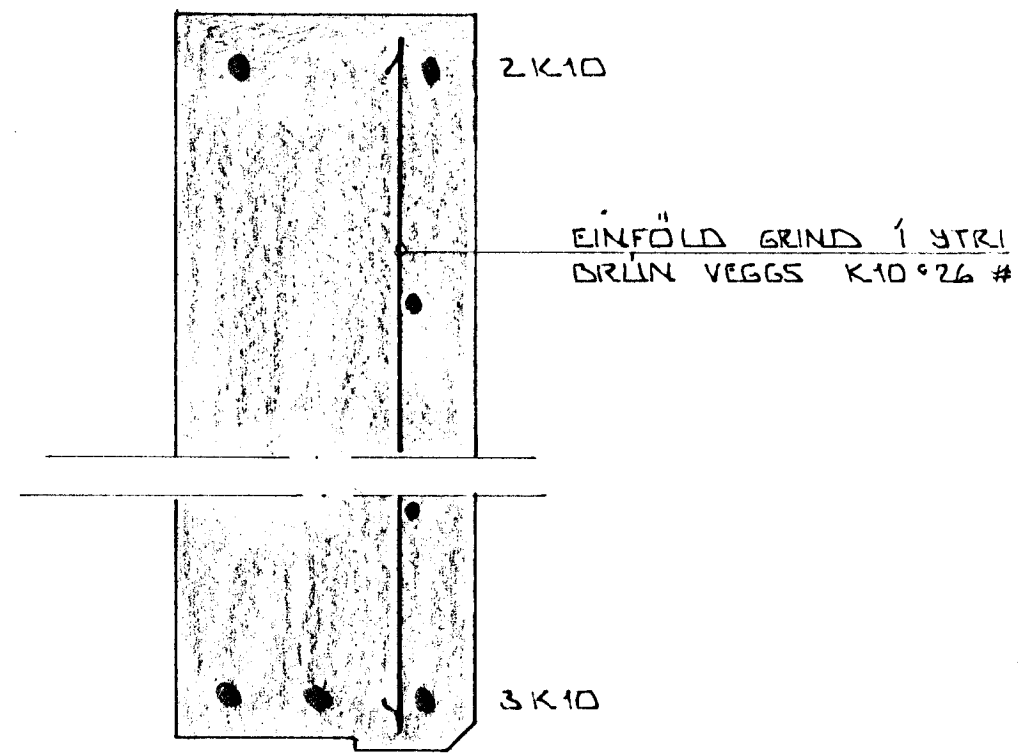

SNID KK ~ 1:5
TEIKN 1-08

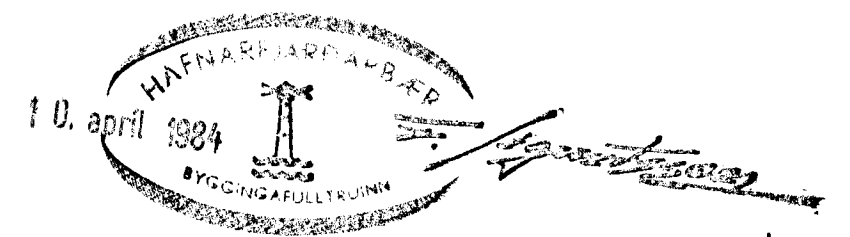

BR.NR.	DAGS	EÐLI BREVTINGAR	SIGN.
FAGRABERG 40 HAFNARFIRÐI			DAGS. JAN'84
BURÐARVIRKI: SÉRMYNDIR.			HANNAÐ
MELIKV. ~ 1:5			TEIKNAB.
SIGURÐUR ÞORLEIFSSON TEKNIFRÆÐINGUR			VERK NR. 8342
STRANDGÖTU 11 HAFNARFIRÐI SÍMI 54751			BLAD NR. 1-10