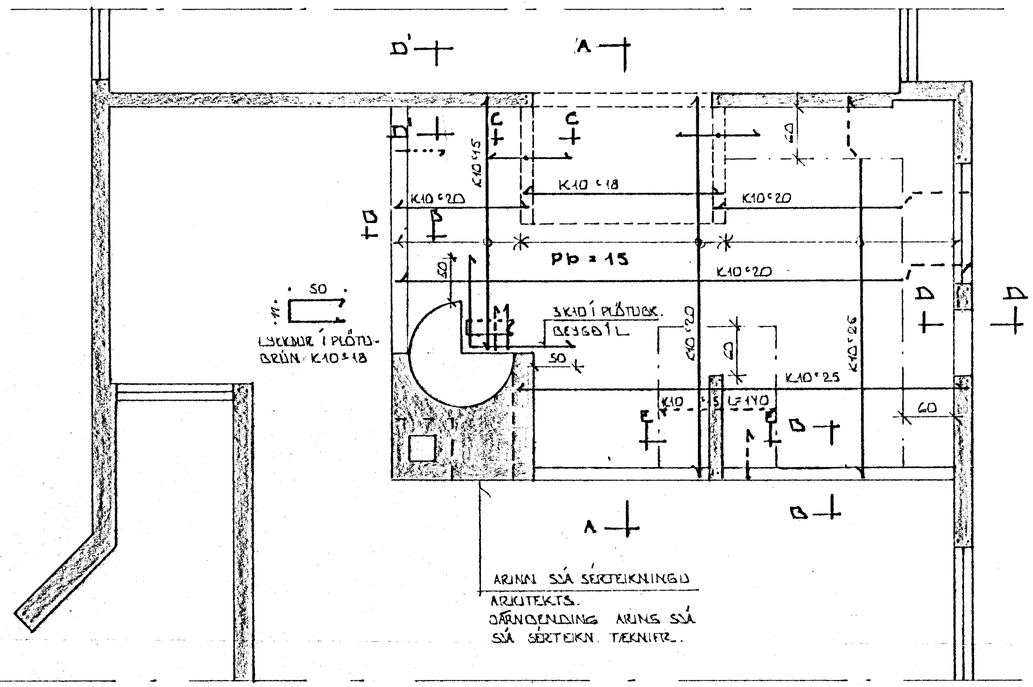

GRUNNMYND ~1:50
PALLUR YFIR ELDHÚSI

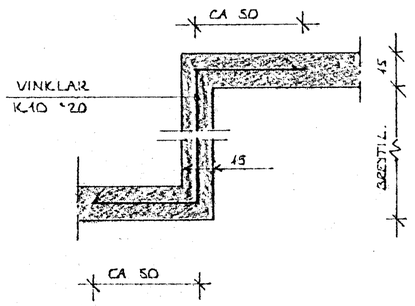

SNIÐ C - C ~1:20

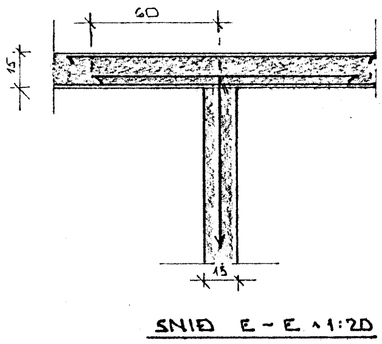

SNIÐ E - E ~1:20

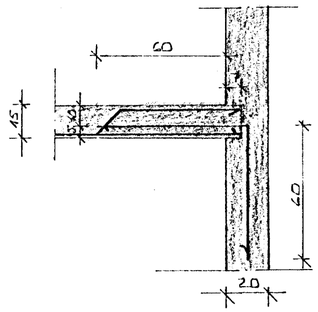

SNIÐ D - D ~1:20

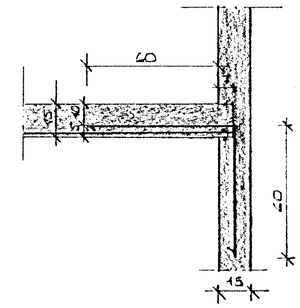

SNIÐ D' - D' ~1:20

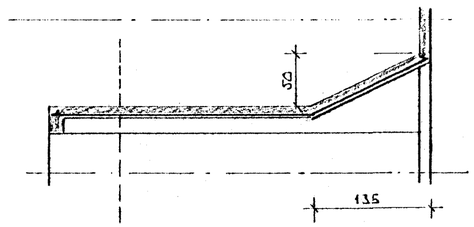

SNIÐ A - A ~1:50

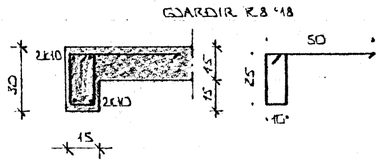

SNIÐ B - B ~1:20

SKÝRINGAR

PLATAN STEYPIST EFTIR AÐ VEGGJASTEYPU ER LOKIÐ. ÁRÍÐANDI AÐ STEYPULÁS OG TENGIJÁRN SÉU RÉTT STAÐSETT.

HAFNARFJARÐARBÆR
10. apríl 1984
BYGGINGAFULLTRÚINN

BR.NR.	DAGS.	EÐLI BREYTINGAR	SIGN.

FAGRABERG 40 HAFNARFIRÐI

JÁRNBENDING PLÖTU YFIR ELDHÚSI.

MÆLIKV. ~1:50 • 1:20

SIGURÐUR ÞORLEIFSSON TÆKNIFRÆÐINGUR FÍT

STRANDGÖTU 11 HAFNARFIRÐI SÍMI 54751

DAGS.	SEPT. '83
HANNAÐ	
TEIKNAÐ	
VERK NR.	8342
BLAÐ NR.	1-04