

ALMENNT

- HÆÐIR ERU Í HÆÐARKERFI REYKJAVÍKUR.
- TÁKNAR HÆÐ 1400 M. Í SNÍDMYND
- TÁKNAR HÆÐ Á PLÖTU 1400 M. Í GRUNNMYND
- JÁRNASTÆRDIR ERU Í MM.
- TIMBURÞVERMÁL ERU Í MM.
- ÖNNUR ÖNEFND MÁL ERU Í CM.
- PP = 16
- MERKIR AÐ ÞYKKT PLÖTU (VEGGJAR) ER 16 CM.
- Á GRUNNMYNDUM AF PLÖTUM ER ENNÍÐ TEKID UNDIR ÞEIRRI PLÖTU SEM SÝNA Á.
- TÁKNAR STEYPLUSKIL

STEINSTEYPA.

BRÖTPOLSFLOKKUR STEYPU:

BYGGINGARHLUTAR	BRÖTPOLS-FLOKKUR	FRAMKV. FLOKKUR*
	5 120	
	5 160	
ALLT BURÐARVIRKI	5 200	
	5 250	

* SBR. ÍST 10 TB
 SIGMÁL: 6 - 10 CM.
 LOFTBLENDI: Í ALLA STEYPU SKAL BLANDA LOFTBLENDI ÞANNIG AÐ LOFT-INNIHALD VERDI 3.5 - 4.5 %
 STEYPUVINNA: SJÁ ÍST 10.1 7

ÁLAGSFORSENDUR

LEYFT ÁLAL Á GRUNN SKV. BYGGINGARREGLUGERÐ GR. 7.1.Þ. SJÁ EINNIG BL.NR.
 SNJÓÁLAG: 1.5 KN/M²
 NOTÁLAG SKV. ÍST 12.2
 VINDÁLAG q 1.5 KN/M²

JÁRNALÖGN


ALMENN ÁKVÆÐI OG STAÐSETNING SJÁ ÍST 10.1.6.1.

GERÐ OG MERKING JÁRNA:


- STÁL MERKT K ER KAMBSTÁL KS 40 MED SKRÍDMÖRK ØF = 4000 KP/CM²
- STÁL MERKT R ER SLÉTT STÁL MED SKRÍDMÖRK ØF = 2400 KP/CM²
- KAMBJÁRN Í NEDRI BRÚN PLÖTU/SYTRI BRÚN VEGGJAR.
- KAMBJÁRN Í EFRI BRÚN PLÖTU/SINNRI BRÚN VEGGJAR.
- EITT 10 MM KAMBJÁRN L = 600 CM Á HVERJA 20 CM Á SVÆÐI SEM PÍLAN NER YFIR ENDI Á KAMBJÁRNI BEINN
- JÁRN BEYGIST SKEYTILENGD INN Í AÐLIGGJANDI VEGG.
- GEFUR STEFNU JÁRNA SEM LEGEJAST NÆST YFIRBORÐI STEYPU (NEÐST).
- # MERKIR AÐ ÞIL MILLI JÁRNA SÉ DAFNT Í BÁÐAR ÁTTIR.
- HÉR BEYGIST ANNAN HVERT JÁRN UPPÍ EFRI BRÚN PLÖTU.

UM BENDISTÁL ALMENNT SJÁ ÍST 10.1.3.


TENGING JÁRNAGRINDA

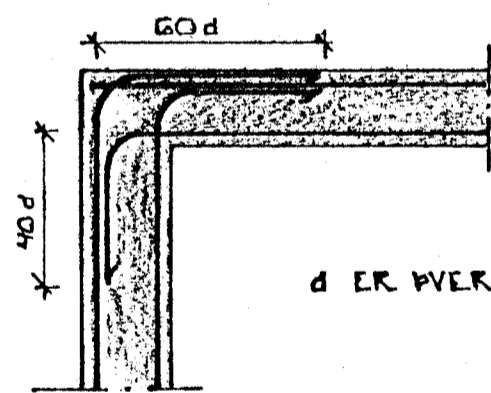

HORN TVÖFÖLD GRIND

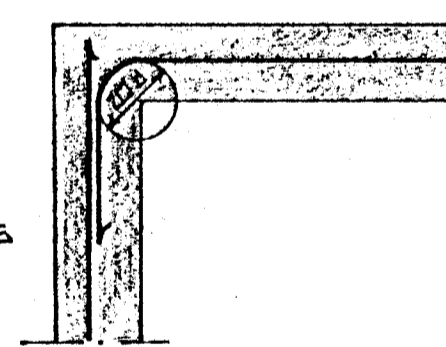


HORN EINFÖLD GRIND

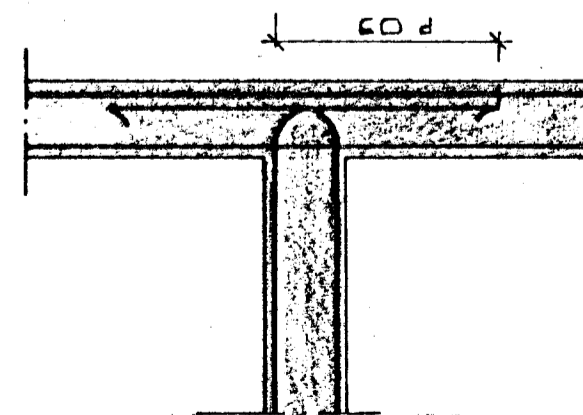

MILLIVEGG TVÖFÖLD GRIND

BEYGING JÁRNA.

GJARDIR: ST 37 EFTA KE 406

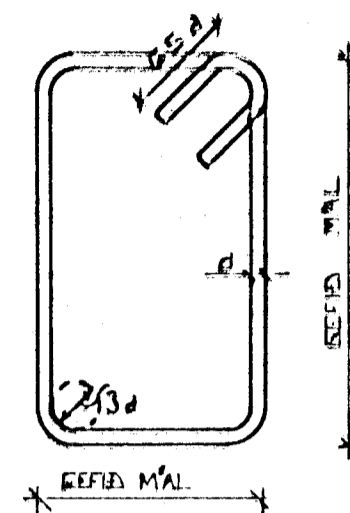

SJÁ EINNIG ÍST 10.1.6.2

SKEYTILENGD JÁRNA



Í PLÖTUM OG VEGGJUM SKAL EKKI SKEYTA MEIRA EN FJÓRÐA HVERT JÁRN Í SAMA ÞVERSNÍÐI NEMA ANNAN SÉ SÝNT Á TEIKNINGU.
 SBR. ÍST 10.1.6.3.2 SKAL SKEYTILENGD VID VÍXILLAGNINGU VERA 40.d (d = ÞVERMÁL STANGAR)

EÐA

ÞVERMÁL STANGAR	MM	8	10	12	16	20
SKEYTILENGD	CM	32	40	48	64	80

SJÁ EINNIG ÍST 10.1.6.3.

SÉ ANNAN EKKI TEKID FRAM KOMI 2K10 Í KRINGUM DYRA OG GLUGGA OP ER NÁI 50 CM. ÚT FYRIR OPID.

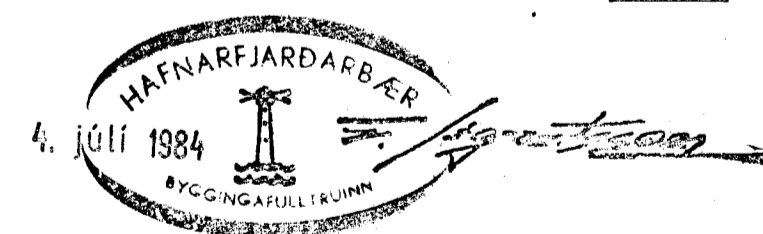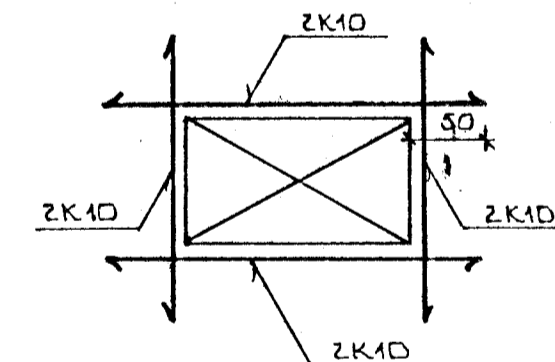

BR.NR.	DAGS.	EÐLI BREVINGAR	SIGN.
		FAGRAÐERG 40 HAFNARFIRÐI	DAGS OKT. '83
		ALMENNAR SKÝRINGAR: BURÐARVIRKI.	HANNAÐ
			TEIKNAD
			VERK NR. 8342
MELIKV.		SIGURÐUR ÞORLEIFSSON TEKNIFRÆÐINGUR F.T.F.I.	BLADNR. 1-01
		STRANDGÖTU 11 HAFNARFIRÐI SÍMI 54751	