OFN 113 SKAL VERA INNBYGGÐUR VIÐ ENDA BAÐKERS. FRÁGANG SKAL GERÐ Í SAMRÆÐI VIÐ TÆKNIFRÆÐING.

LAGNIR Í VEGGRÚF

LAGNIR Í VEGGRÚF

HANDKL. OFN

MÆLAGRIND

VATNSINNTAK

INNTAK HITAVEITU

OFN NR 106 SKAL STAÐSETJA Í MIÐJA GRYFJU

HJÓNAHERBERGI

BAÐ

FJÖLSKYLDUHERB.

HERBERGI

HERBERGI

DILGEYMSLA

V.S.

ANDDYRI

ÞVOTTUR.

LAGNIR Í VEGGRÚF

BORÐSTOFA

ELDHÚS

STOFA

GARÐSTOFA

GRUNNMYND ~ 1:50

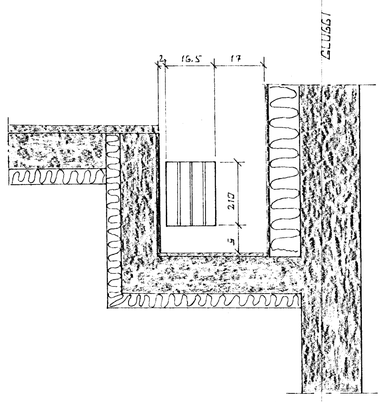

SNIÐ A. 1:10

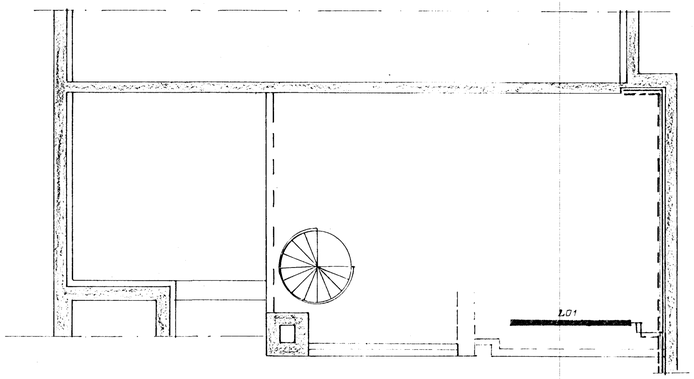

GRUNNMYND ~ 1:50
TURNHERB.

HAFNARFJARÐARBÆR
4. JÚLÍ 1984
BYGGINGAFULLTRÚINN

BR.NR.	DAGS	EÐLI BREYTINGAR	SIGN.

FAGRABERG 40 HAFNARFIRÐI

HITA - VATNS OG FRÁRENNSLISLAGNIR.

MÆLIKV. ~ 1:50

DAGS.	SEPT. '83
HANNAÐ	
TEIKNAÐ	
VERK NR.	8342
BLAÐ NR.	2-02

SIGURÐUR ÞORLEIFSSON TÆKNIFRÆÐINGUR F.T.F.Í.
STRANDGÖTU 11 HAFNARFIRÐI SÍMI 54751