


Húsvolva nr. 1788 Teikning nr. 2257  
 Samþykkt þ. 3. 5. 1984  
 E. R. VEIÐU GA. MARSDAÐAR  
 Hann L. Músson  
 Lífisráðgjafi

Lausótt samþykkt 3. 5. 1984  
 Albert Jónsson

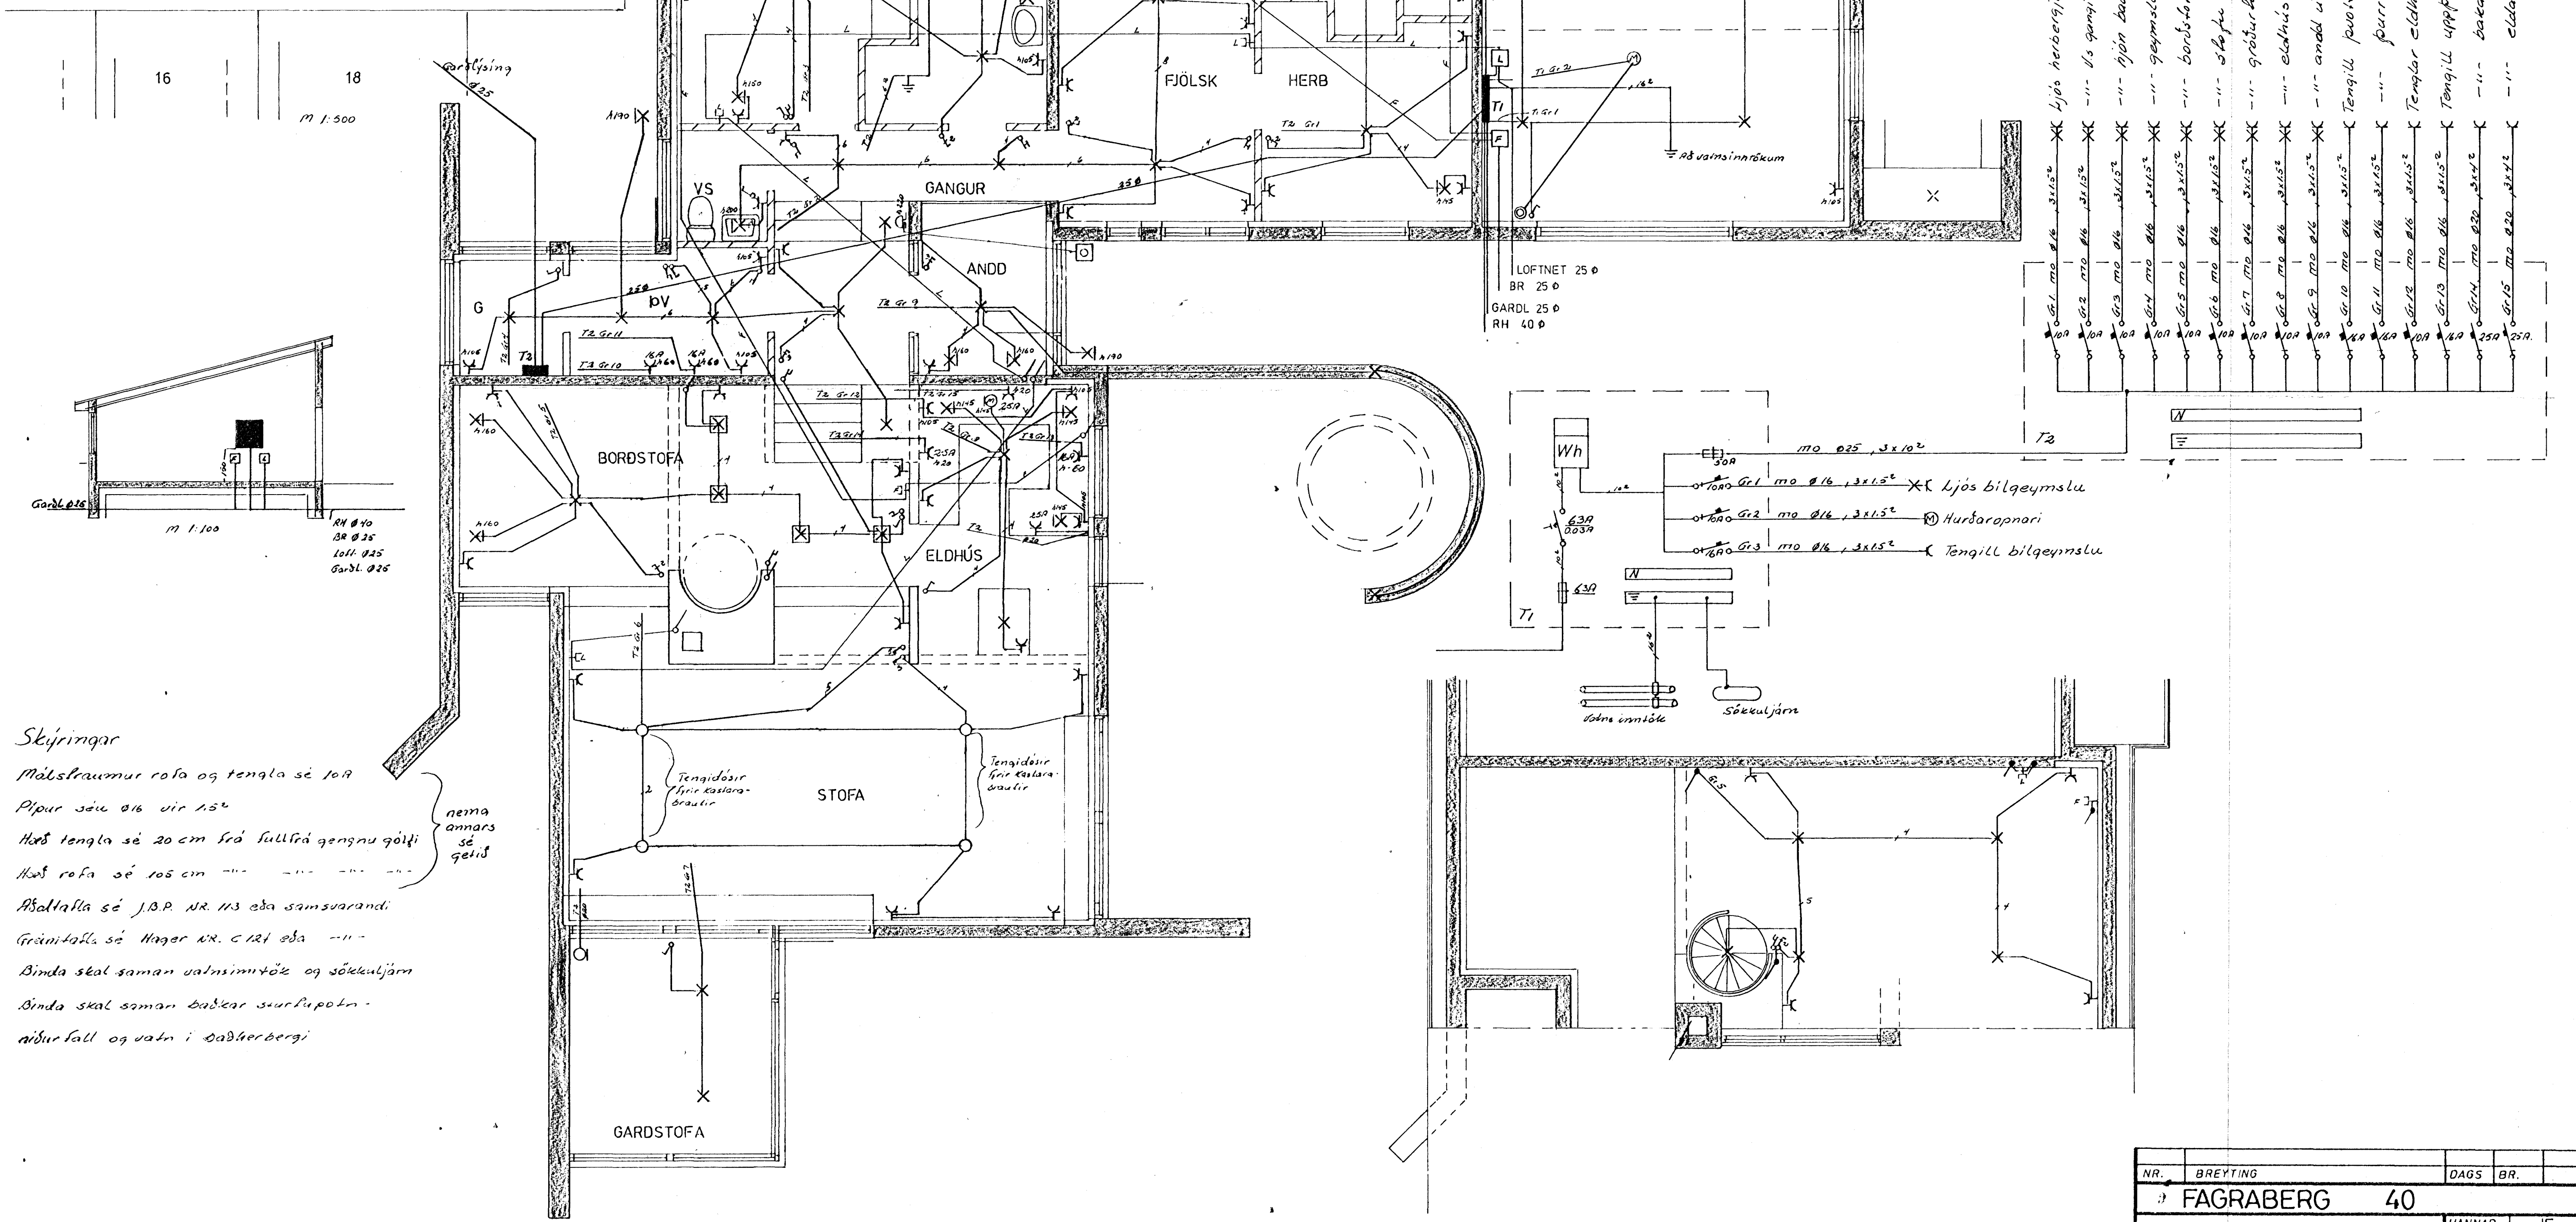

**Skýringar**  
 Málstraumur rofa og tengla sé 10A  
 Pipur séu 016 vir 15°  
 Hæð tengla sé 20 cm frá fulltrá gengnu gölfi  
 Hæð rofa sé 105 cm  
 Þáttastla sé J.B.P. NR. 113 eða samsvarandi  
 Græmitolla sé Hager NR. C 121 eða ---  
 Binda skal saman vatnsmiðjör og sökkuljörn  
 Binda skal saman þúðar sturlopota  
 niður fall og vatn í Daðherbergi

- × ljós herbergjum
- × --- ljós gæmi fjórk
- × --- ljón baðherb
- × --- geymsla þvalla
- × --- borðstola ríkast
- × --- stofu
- × --- gróðurhús
- × --- eldhús
- × --- andd útlíping
- × Tengill þvalla
- × Þurrkari
- × Tenglar eldhúsi
- × Tengill uppþvalla
- × --- bataröfn
- × --- eldavei

NR.	BREYTING	DAGS	BR.
40	FAGRABERG		
RAFLÖGN		HANNAD	JE
AFSTÖÐU, SNID OG		TEIKNAD	JE
EINLINUMYNDIR		DAGS	Feb 84
		BLAD	AF
		KVARDI	1:30
		VERK NR.	064

Sten og Jens 3. 8/160 og 83327