

TE 12
TE 12
TE 12
TE 12
TE 12
TE 12
TE 12


EININGUM FEST MED LARRETTUM BOLTUM
D-12x120 OG SF2 FLAT JARNI SJA SERT.

PAKHALLI 20°

GAFSTÍFUR 2x4"

- ① SKÁSTÍFUR ÚR REIM UPP Í NÆSTU SPERRU
- ② STÍFA OFAN Á SPERRUFÓTUM NEGLT 3 STK. 4 SAUM Í HVERJA SPERRU

EININGUM YFIR BILBEYMSLU
FFST MED D-12 mm KRÖKBOLTUM L=40cm
TE 2 SJA TEIKNINGU AF KJALLARPLÖTU

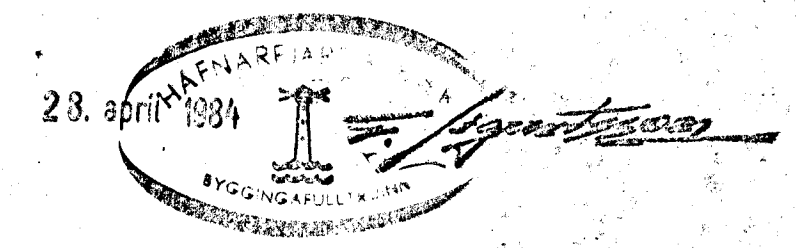

RVÍÐ. SEPT. 83	HÚSASMÍÐJAN	SÚÐAVOGI 3-B, RVÍK. SÍMI 84599	GERÐ NR.
REIKN. TEIKN. GLJ. VP YFIR.	FAGRABERG 44	FÍFUHVAMMI KÓPÁV. SÍMI 43821	VEIR NR. T 742
MÆLIKV.	REISNING		TEIKN NR. 13
1:50			