




SÖLBERG Í GARÐAHREPPI BREYTING M. 1:100

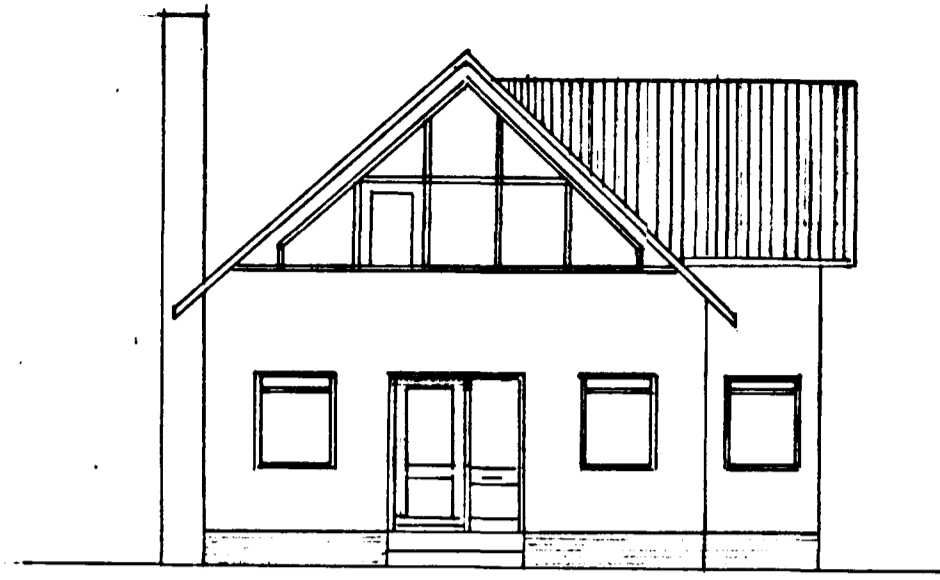


N-VESTUR

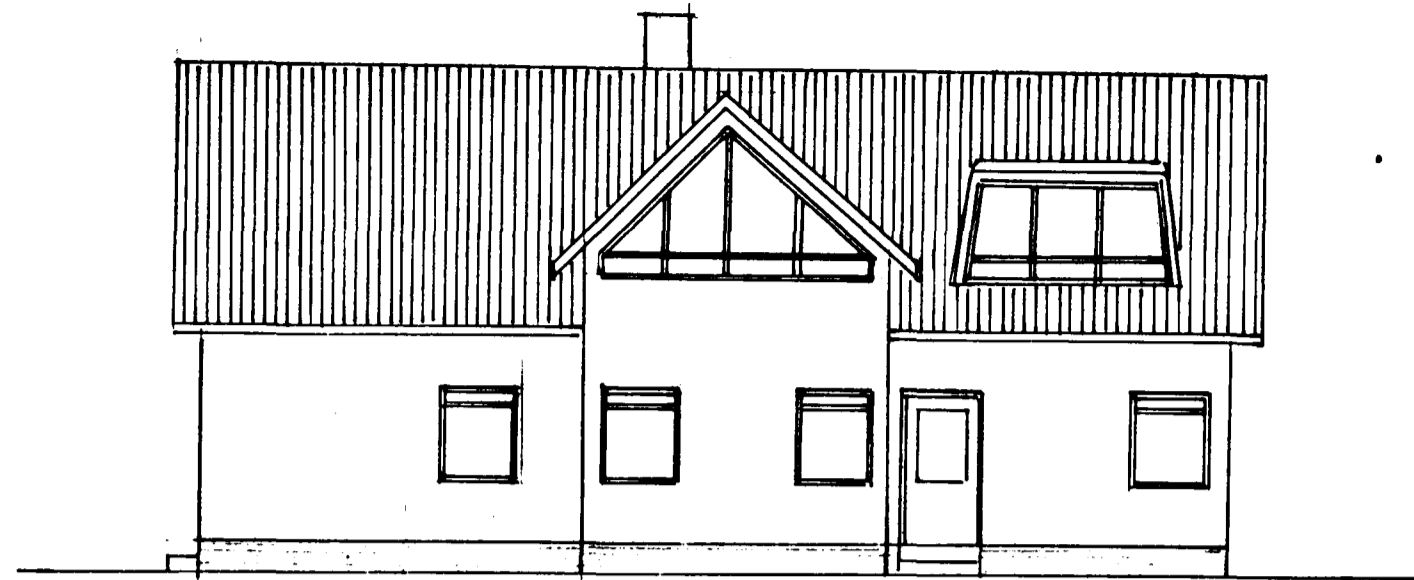

S-VESTUR



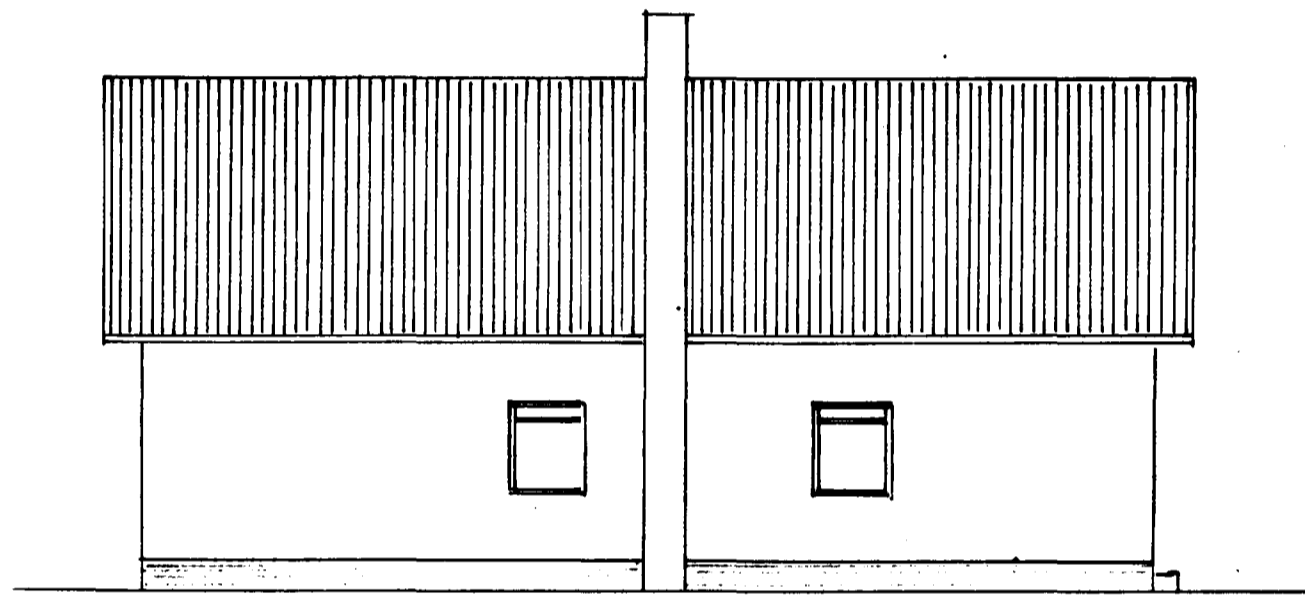


N-AUSTUR

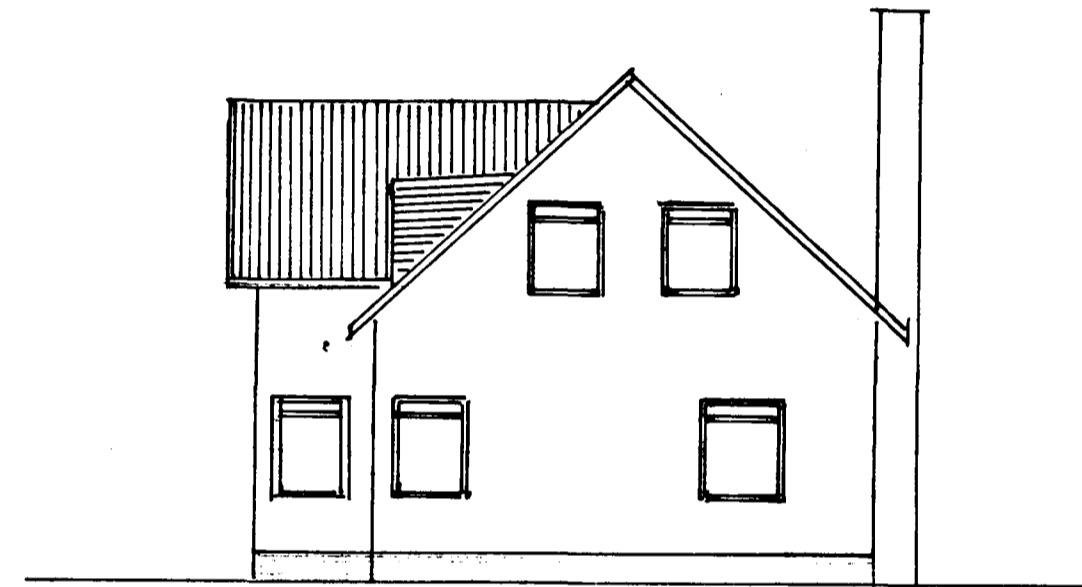

S-AUSTUR

Samf. 19.6.1969

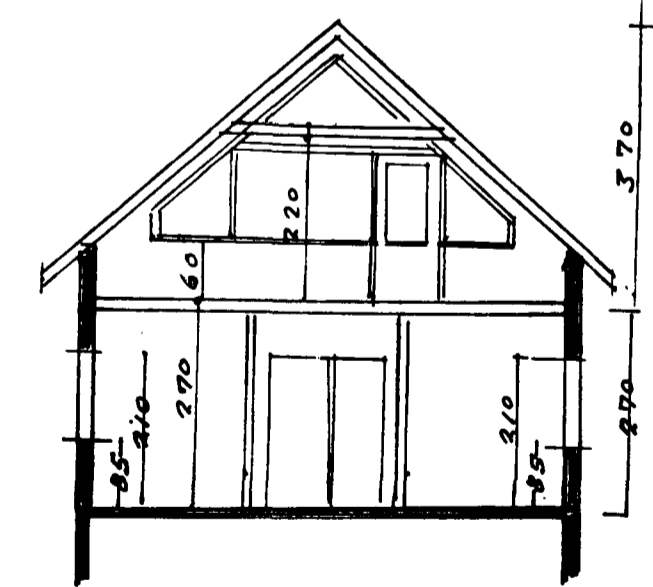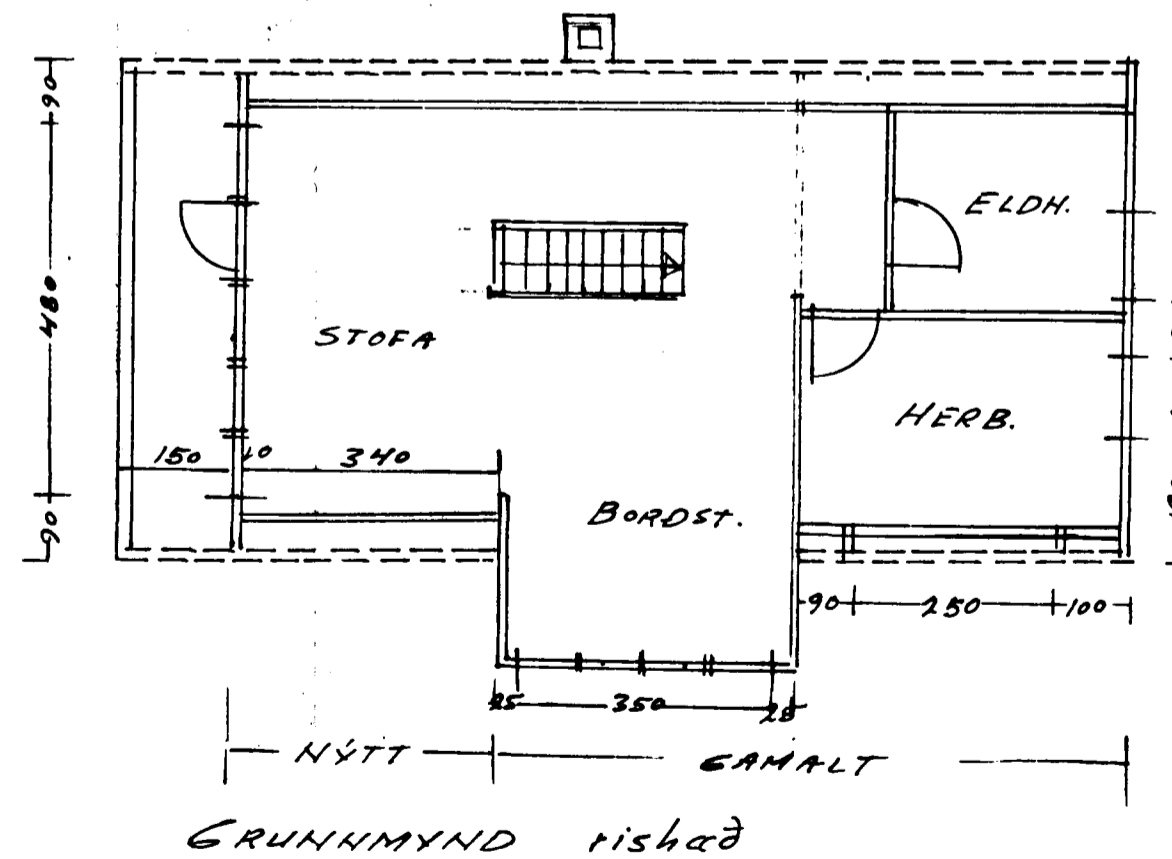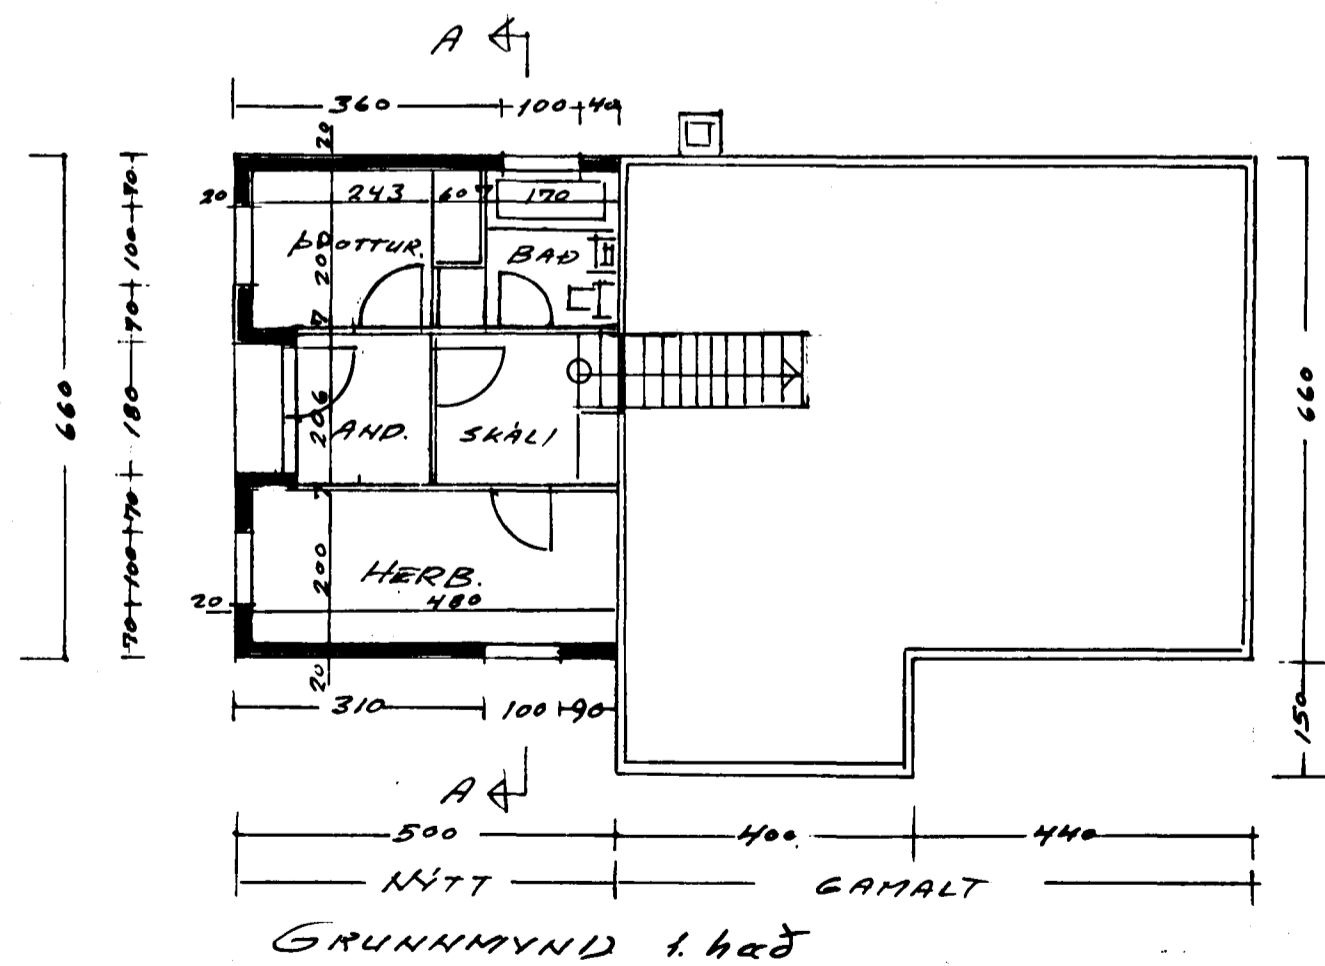

SKURÐUR AA

SÖLBERGI Í MAÍ '69
 Angi Sig. Erlendsson.
 Erlendur A. Erlendsson.