



SÓLBERG Í GARÐAHREPPI  
BREYTING


*Samf. á fundi  
byggingarnefnda  
Landsmessa  
2/8 '56  
Hl. Magnússon*

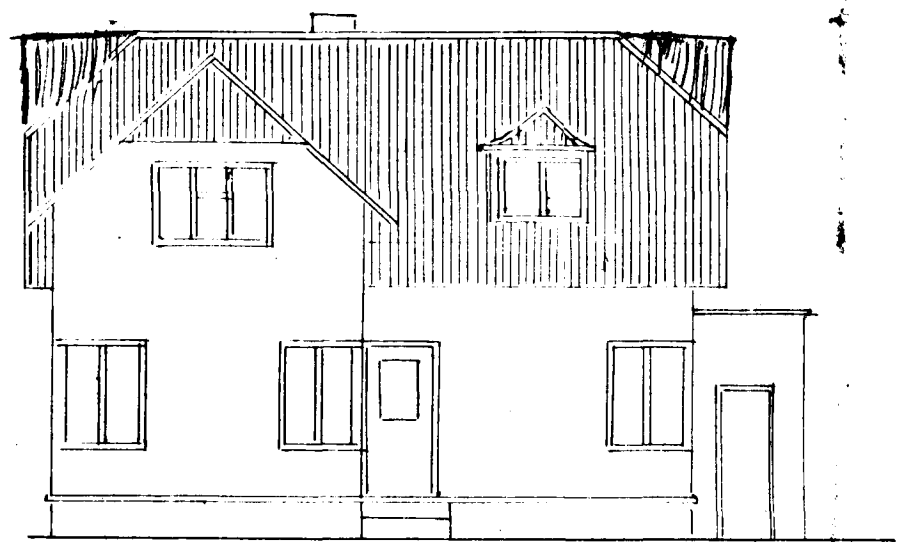


S-vestur

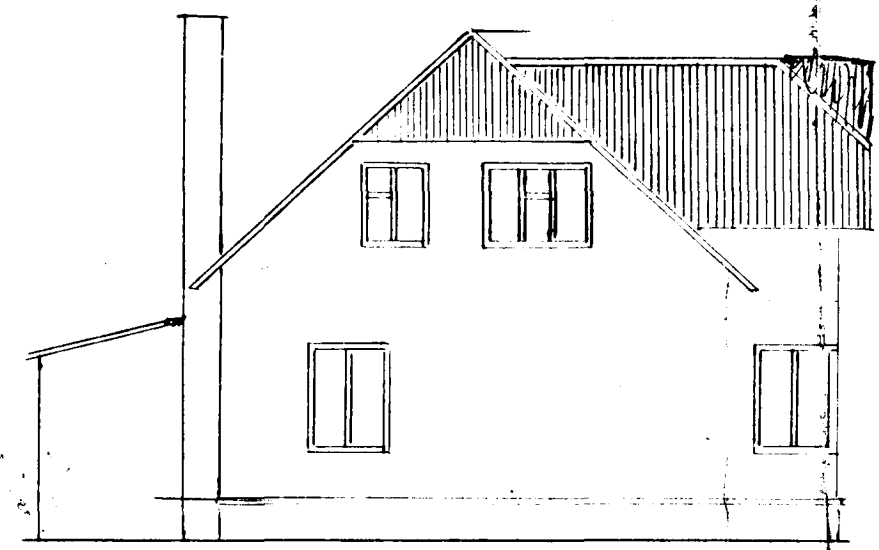

N-vestur

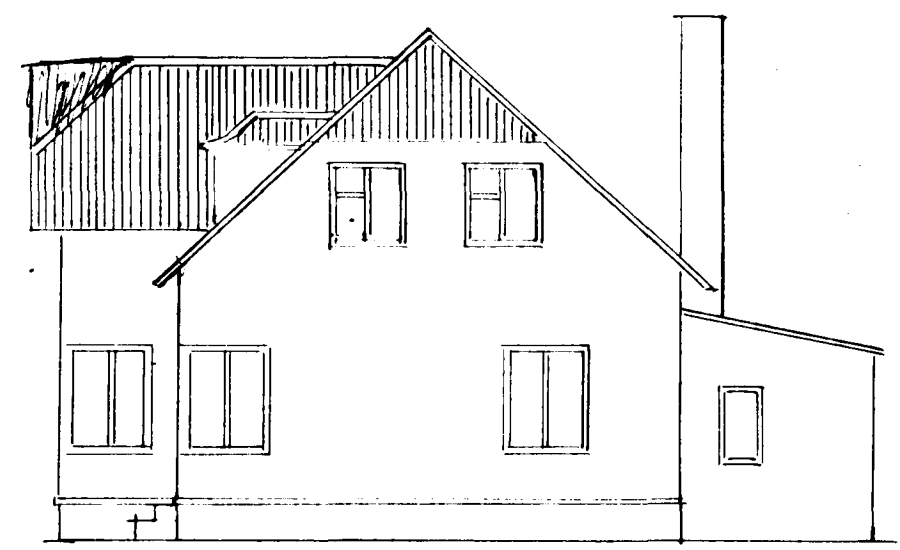


S-austur

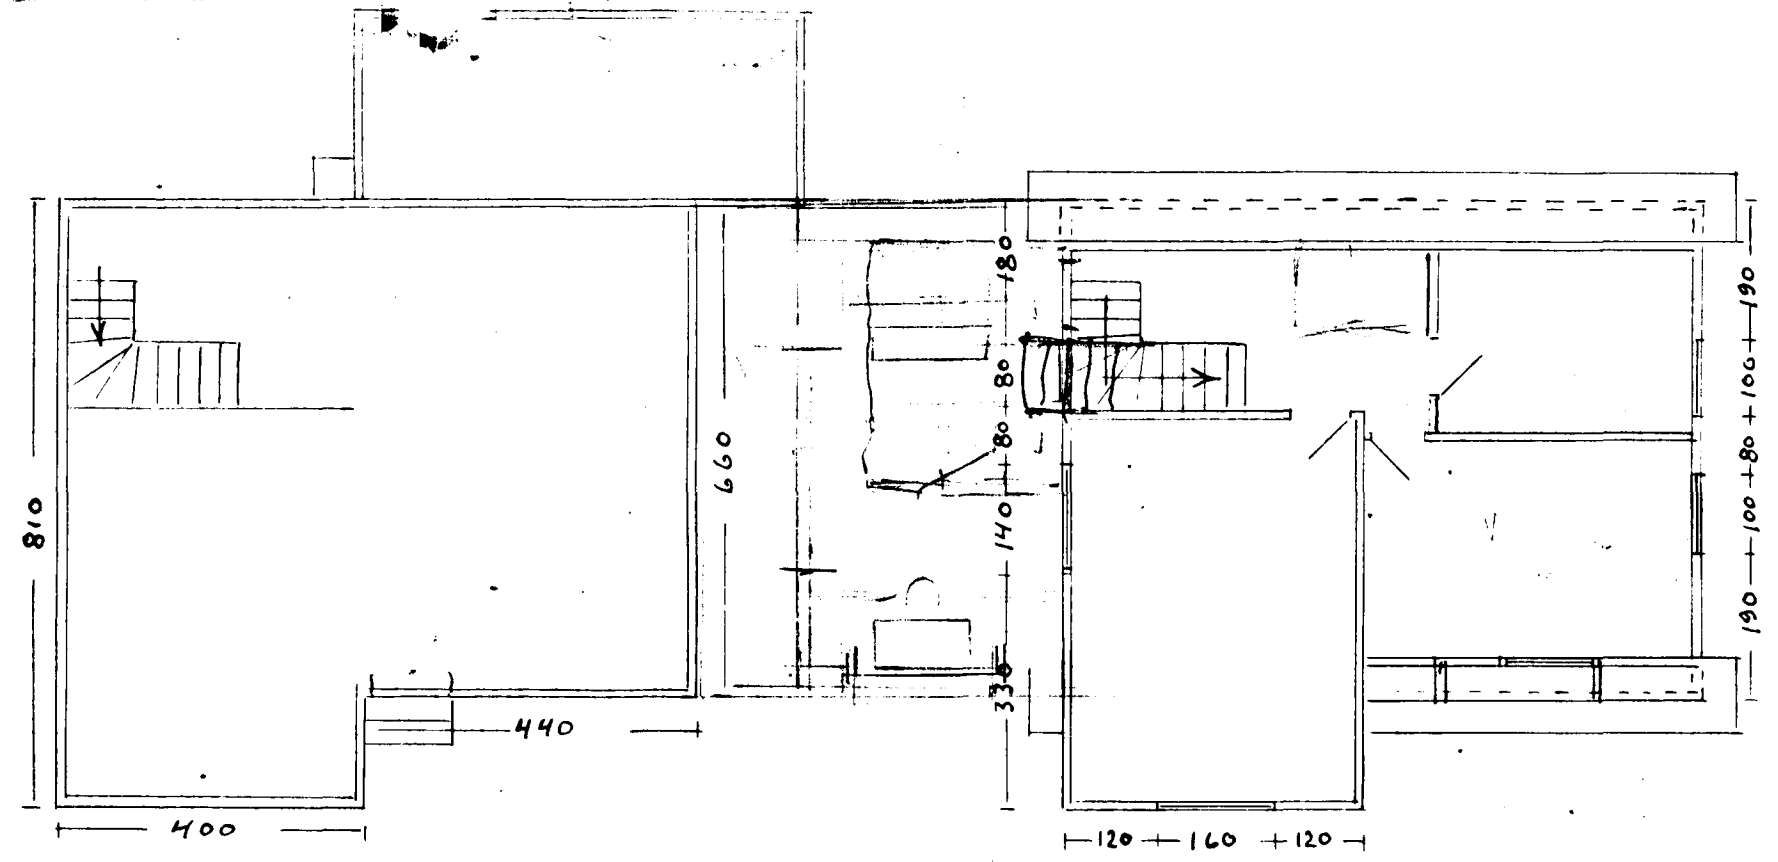


Grunnmynd

Rishæð

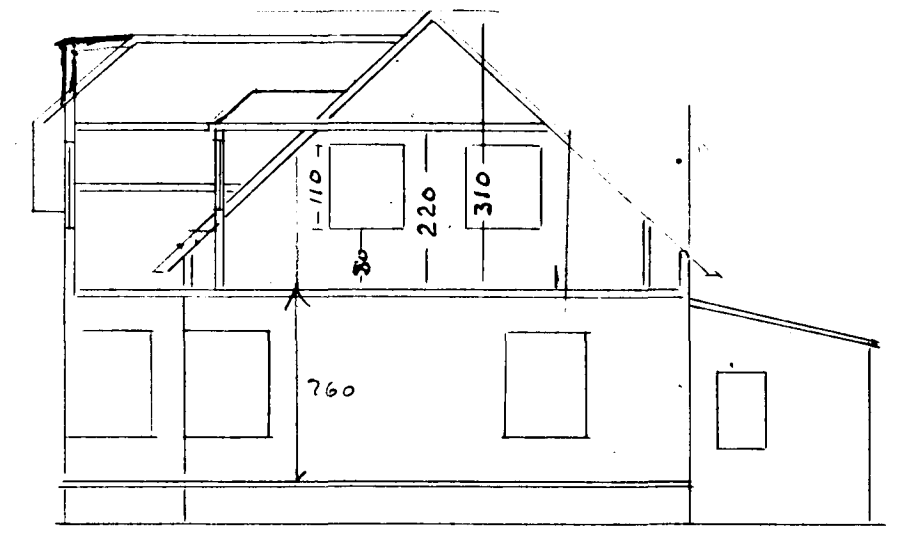

skurðmynd

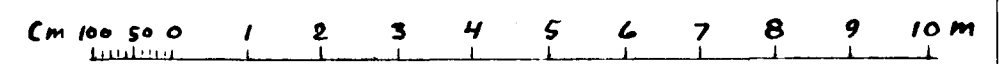

Mælikv. 1:100  
Öll mál í cm.

Móbergi í Júlí 1956  
Ólafur Ragnvaldsson