



GRUNNMYND • 1:50

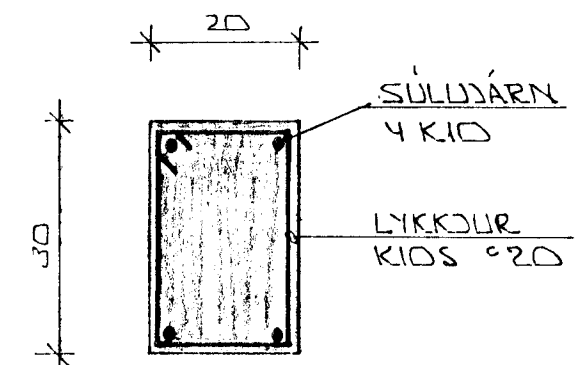

SÚLA S2 • 1:10

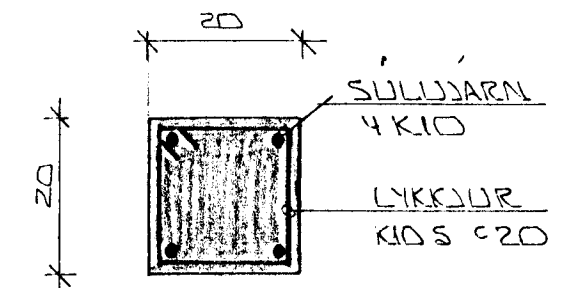


SÚLA S1 • 1:10

SKÝRINGAR:

ALMENNAR SKÝRINGAR SJA BL. NR 1-01

15 FEB 1990

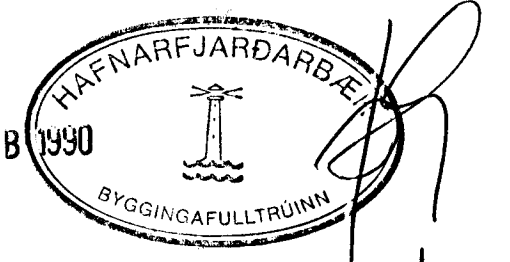

02	07.02.90	SKORSTEINN FYRIR ARINN	
01	20.11.89	SPERRUM BREYTT Í ÁSÝND 4-4	
BR.NR.	DAGS.	EDLI BREVTINGAR	SIGN.
FAGRAÐERG 48		HAFNARFIRÐI	DAGS. 03.11.85
GRUNNMYND ÞAKVIRKIS			HANNAÐ
			TEIKNAD. 1/10
			VERK NR. 8514
MELIKV. • 1:50			BLADNR.
SIGURÐUR ÞORLEIFSSON		TEKNIFRÆÐINGUR F.T.F.I.	1-05
STRANDGÖTU 11		HAFNARFIRÐI SÍMI 54751	