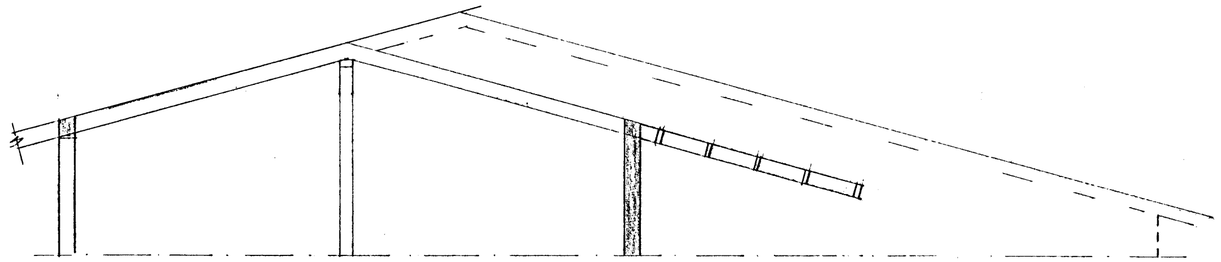

SNIÐ 1 - 1 ~ 1:50

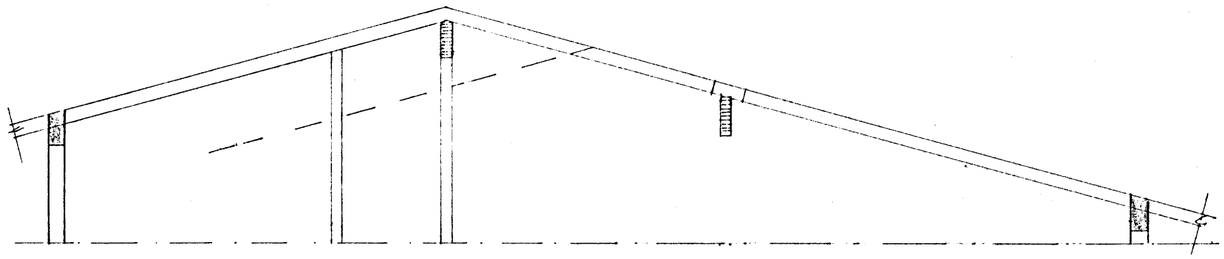

SNIÐ 2 - 2 ~ 1:50

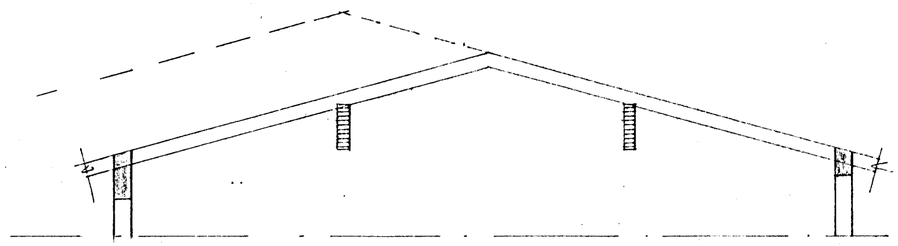

SNIÐ 3 - 3 ~ 1:50

SKÝRINGAR:

ALMENNAR SKÝR. SJÁ BL. NR. 1-01.
GRUNNMYND ÞAKVIRKIS SJÁ BL. NR. 1-05

HAFNARFJARÐARBÆR
21 NÓV 1989
BYGGINGAFULLTRÚINN

BR.NR.	DAGS.	EÐLI BREYTINGAR	SIGN.

FAGRABERG 48 HAFNARFIRÐI

SNIÐ 1 ÞAKVIRKI

MÆLIKV. ~1:50

DAGS. OKT '85
HANNAÐ
TEIKNAÐ
VERK NR. 851

SIGURÐUR ÞORLEIFSSON TEKNIFRÆÐINGUR F.T.F.Í.
STRANDGÖTU 11 HAFNARFIRÐI SÍMI 54751

BLAÐ NR. 1-06