



SNIED 4 - 4 1:10

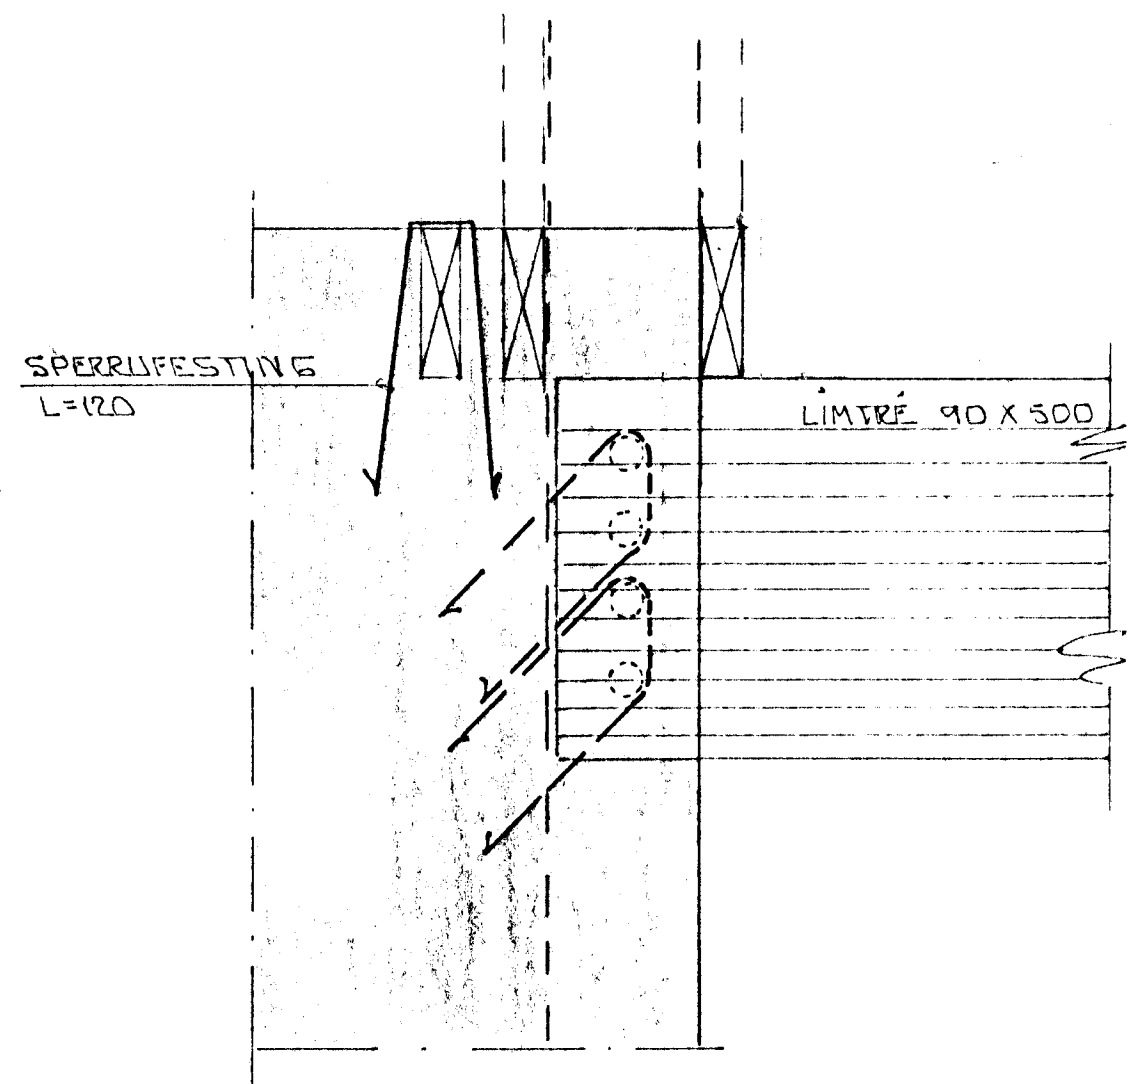

ÁSYNÐ X - X 1:10

SKÝRINGAR:

ALMENNAR SKÝRINGAR SJA BL. NR. 1-01  
GRUNNMYND ÞAKVIRKIS SJA BL. 1-05

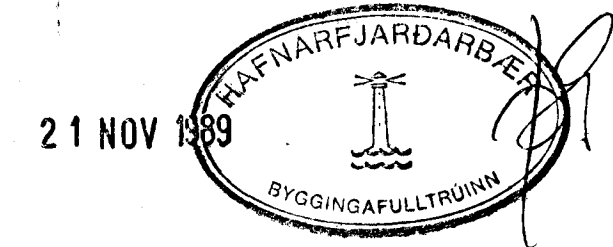

01	20.11.89	SPERKUM BREYTT. BENDING BITA BREYTT.	
BR.NR.	DAGS.	EDLI BREVTINGAR	SIGN.
FAGRABERG 4B HAFNARFIRÐI			DAGS. OKT. '85
DURÐARVIRKI: FESTING LÍMTRÉ Í VEGG			HANNAÐ
MELIKV. 1:10			TEKNAÐ 1/2
SIGURÐUR ÞORLEIFSSON TEKNIFRÆÐINGUR			VERK NR. 8514
STRANDGÖTU 11 HAFNARFIRÐI SÍMI 54751			BLAD NR. L-07