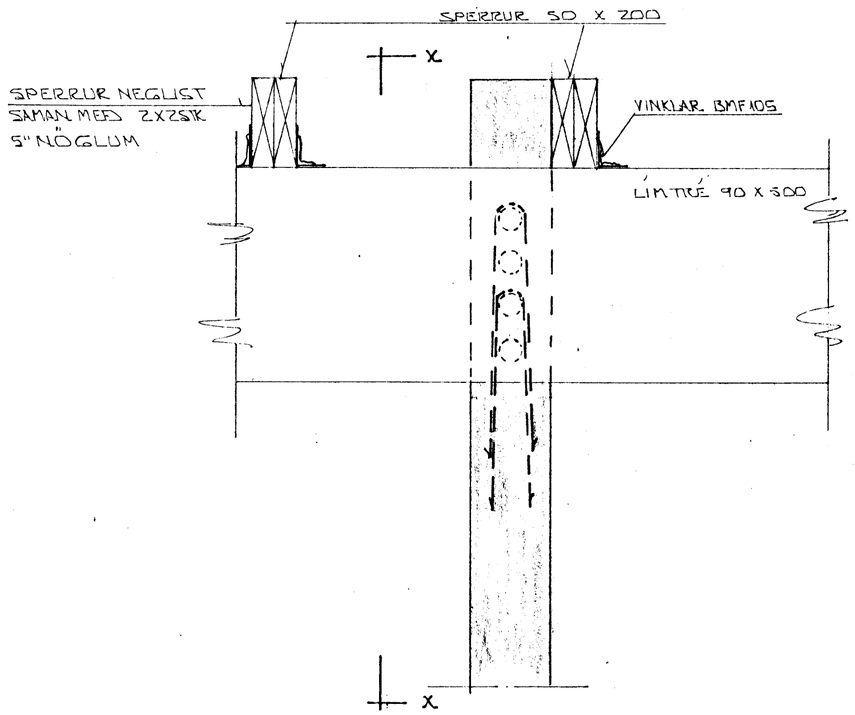

SNIÐ 8 - 8 ~ 1:10

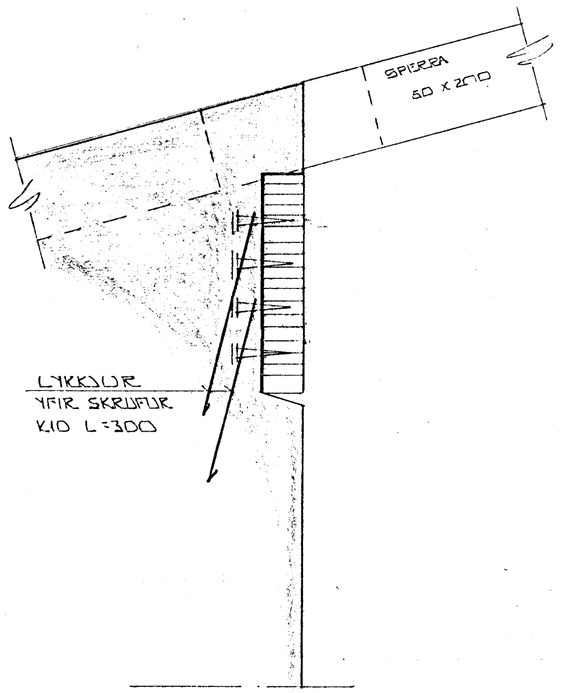

X - X ~ 1:10

SKÝRINGAR

ALMENNAR SKÝRINGAR SJÁ BL NR. 1-01
SNIÐ MERKT 8 - 8 SJÁ GRUNNMYND
BÁRVIRKIS.

21 NOV 1989
HAFNARFJARÐARBÆR
BYGGINGAFULLTRÚINN

BR.NR.	DAGS	EÐLI BREYTINGAR	SIGN.

FAGRABERG 48 HAFNARFIRÐI

BURÐARVIRKI - FESTING LÍMTRÉ Í VEGG

MÆLIKV. ~1:10

SIGURÐUR ÞORLEIFSSON TÆKNIFRÆÐINGUR FTFÍ
STRANDGÖTU 11 HAFNARFIRÐI SÍMI 54751

DAGS.	OKT. '89
HANNAÐ	
TEIKNAÐ	
VERK NR.	8514
BLAÐ NR.	1-10