



GRUNNMYND FRÆRENNSLISLAGNA
Mkv. 1:50

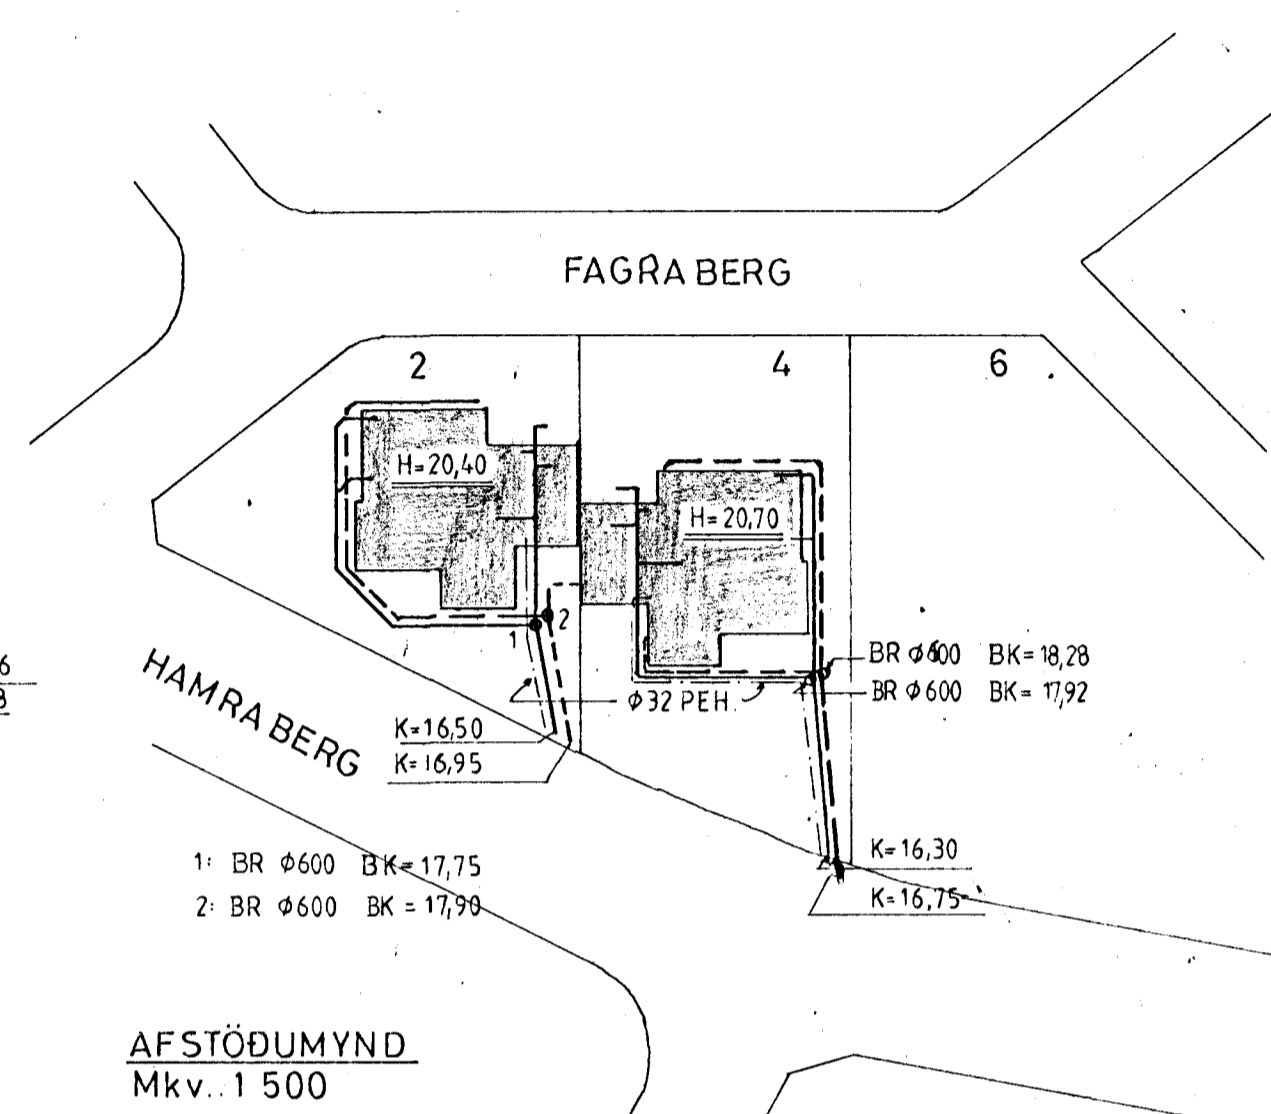

AFSTÖÐUMYND
Mkv. 1 500

SKÝRINGAR

Sjá skýringar á teikningu nr. L-01.

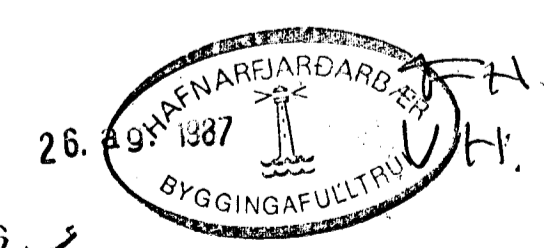

Þorsteinn Friðþjófsson
ÞORSTEINN FRÍÐÞJÓFSSON F.T.F.I.
 HRAUNBÆ 4 · REYKJAVÍK · SÍMI 82735
FAGRABERG 4, HAFNARFIRÐI
 FRÆRENNSLISLAGNIR · GRUNNMYND OG AFSTÖÐUMYND
 MKV. 1:50, 1:500 · TEIKNING NR. L-02 · DAGS. MAÍ 1987.