


Samþykkt á fundi bygginga-  
nefndar þ. 17.11.1988  
BYGGINGAFULLTRÚINN  
Í HAFNARFIRÐI

FAGRABERG

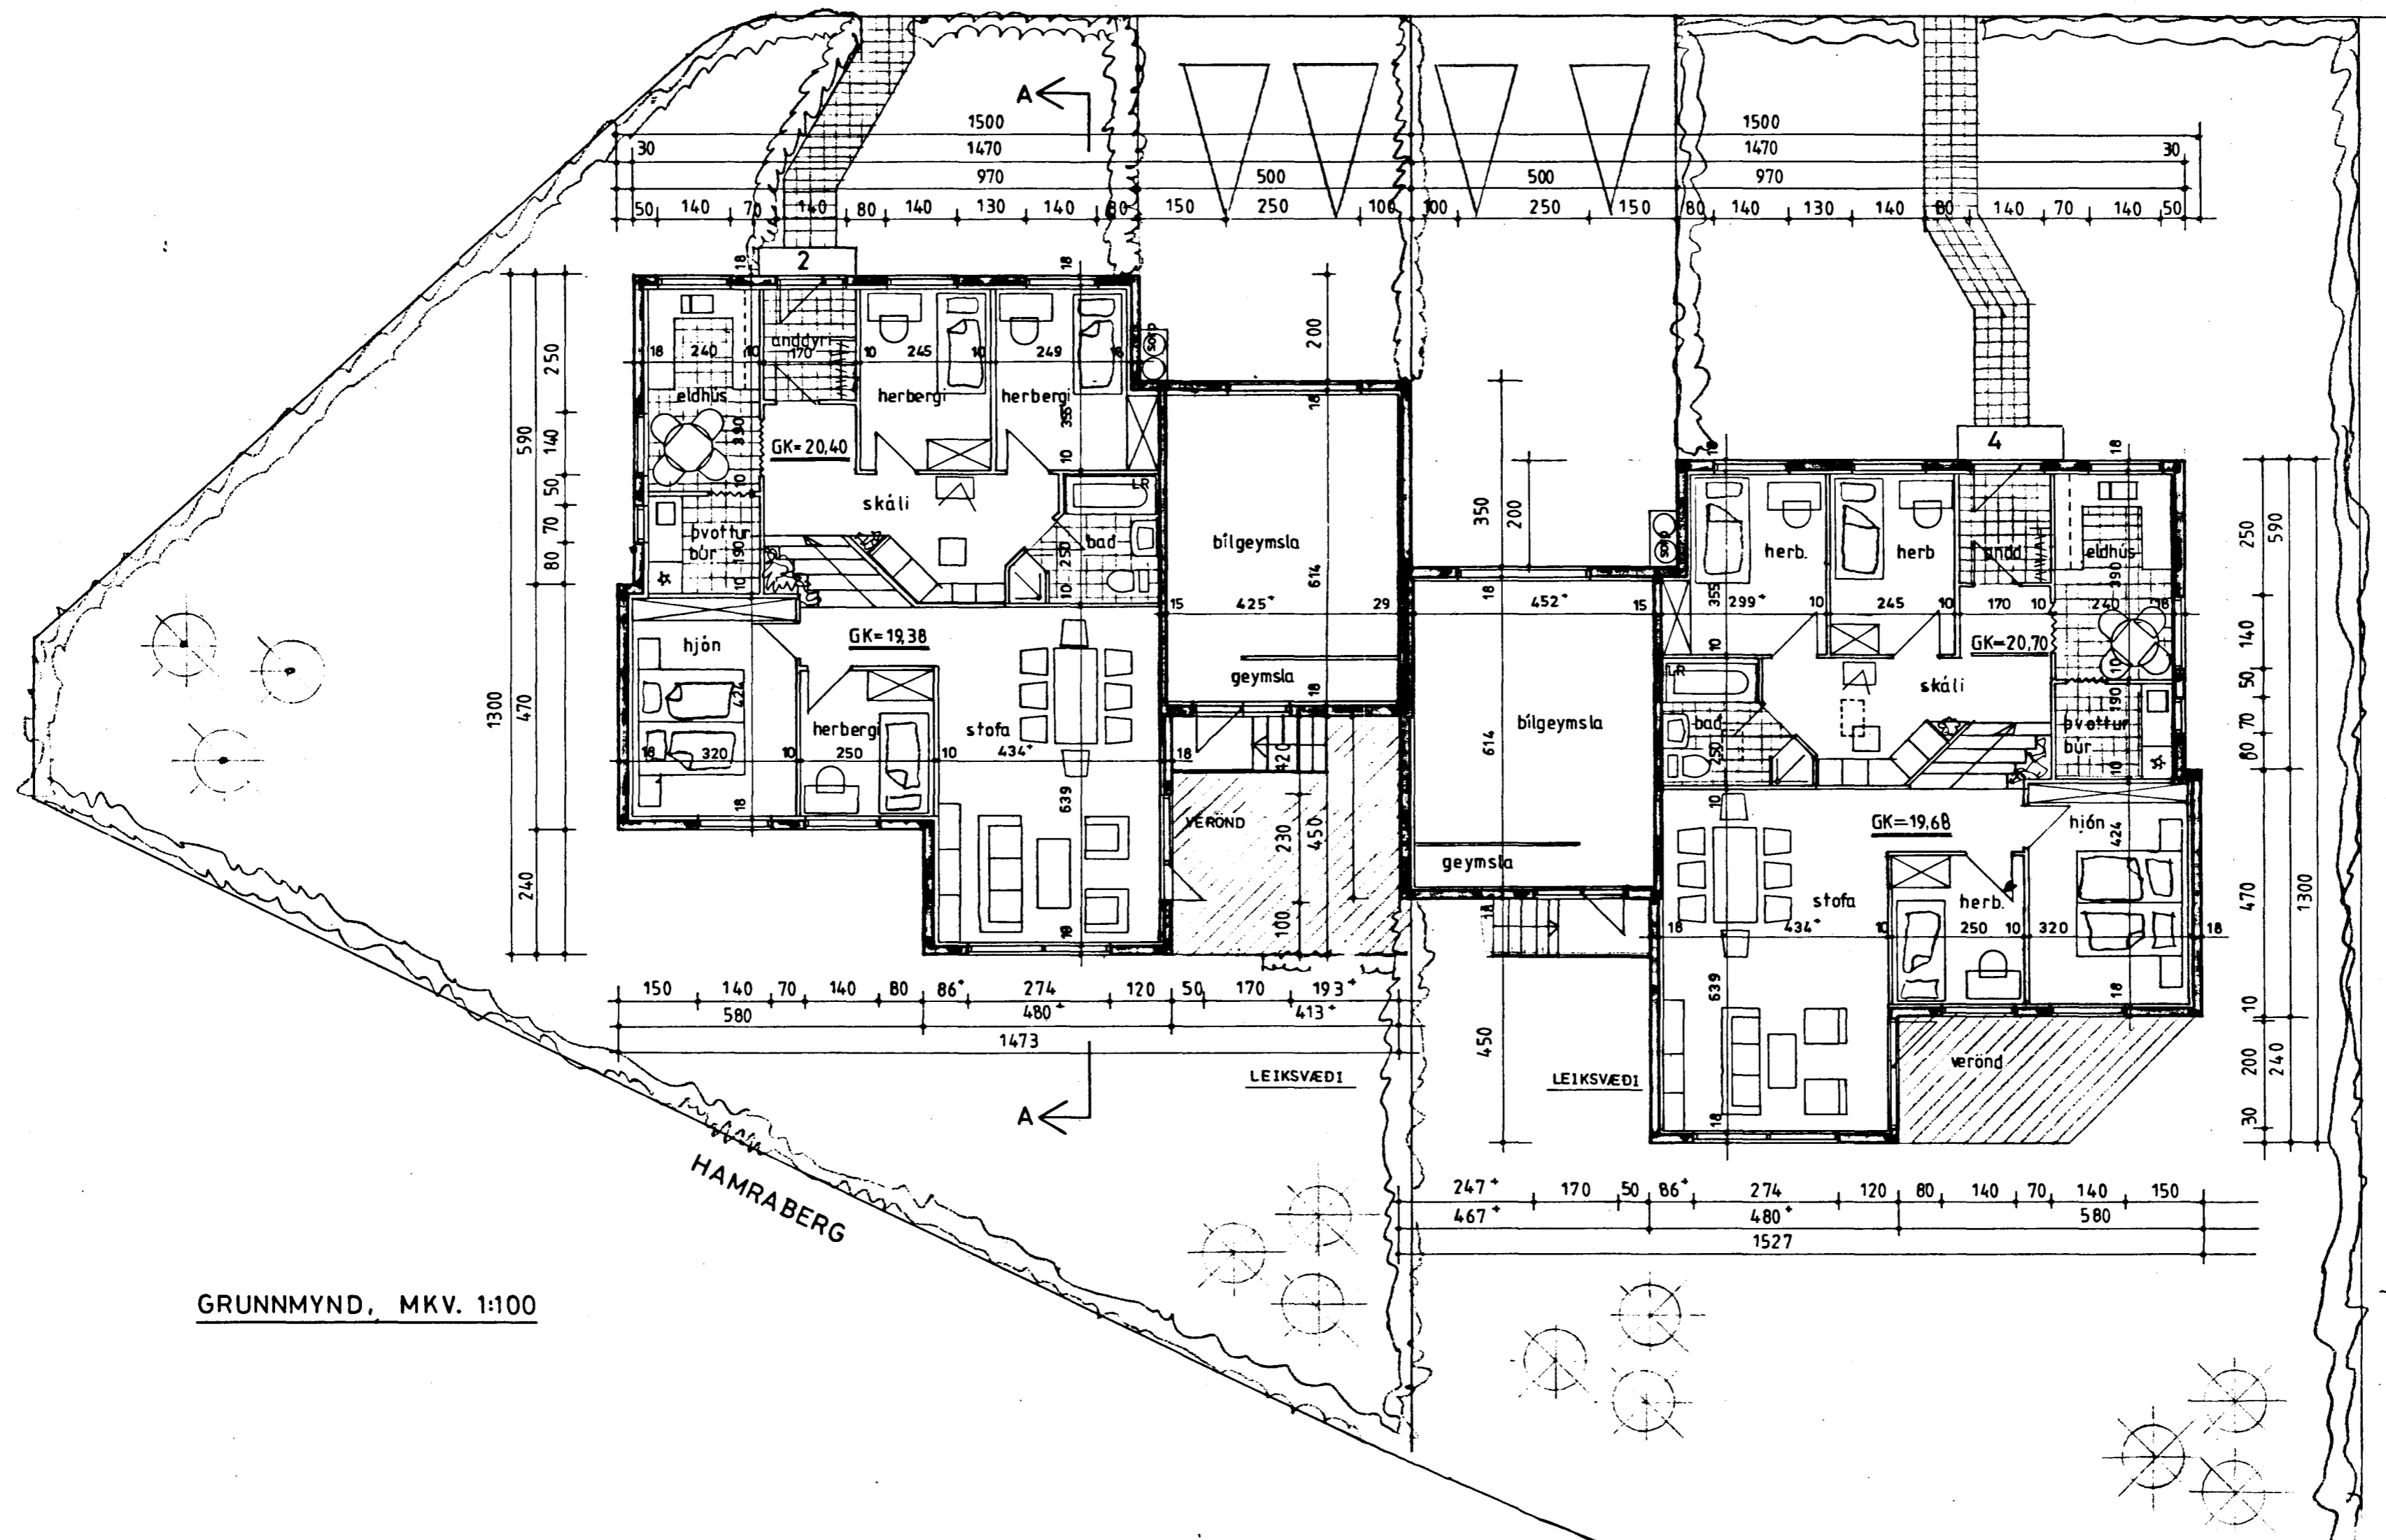

GRUNNMYND, MKV. 1:100

\* 87.06.10 MÁLSETNINGU BREYTT AF.  
88.06.10 ÞAKGLUGGAR HÚS NR.4. AF.

*Þorsteinn Friðjónsson*  
**ÞORSTEINN FRIDJÓNSSON** F.T.É.  
HRAUNÆ 4 · REYKJAVÍK · SÍMI 82735.  
**FAGRABERG 2-4, HAFNARFIRÐI.**  
GRUNNMYND · MKV. 1:100 · TEIKN. NR A01. · DAGS: MARS 1987.