


Skýringar:

——— Framrennsli
 - - - - - Bakrennsli
 kalt neysluvatn
 Heitt neysluvatn.
 Lagnarefni er svart. Lagnir einangrist með glerullarhólkum og plastduk, eða öðru efri jafngöðu.
 Við útveggi skal setja 10 mm plast-einangrun milli veggjar og hinnar einangruðu pipu.
 Pipur skulu vera lausar í rautum og götum vegna hitaþennsku.
 Pipurnál eru 1 mm.
 Kerti skal þrýstipröta með 6 kg/sm² þrýsting.
 Á ofnum eru Danfoss returlokar FJVR-10, stilliuniorar 10 mm og loftskrifur.
 Á mælagrind er þrýstijafnari Danfoss AVD-15 og á bakrós Danfoss AVD-15 mótvegislöti.
 Lagnir skulu vera í samræmi við reglugerð um hitalagnir.

Grunnmynd hæðar M:50

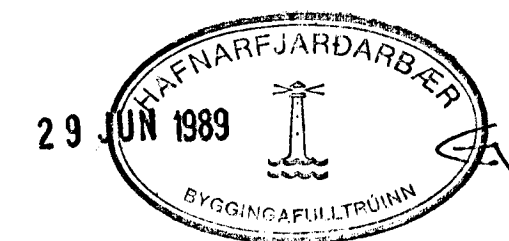

UNNAR JÓNSSON		Br. 25-5-1989 úv.	
M.T.F.I		S. 52439	
VERKHEITI	Fagraberg nr. 50	VERK NR.	10108-25
	Hafnarfirði	DAGS.	Mai 1987
VERKHLUTI	Hitalagnir	M.K.V.	1:50
	Grunnmynd	TEIKNAD.	U.J.
	Hæðar	HANNAÐ	Unnar Jónsson