



Skýringar:

Öll breftíð mál eru 5m, nema efnisstærðir eru mm.
 spennetri er góð tura.
 Allar samsetningar skulu gerðar með galvaniseruðu efni, boltum röglum og p.t.
 Allt timbur sem kemur í stein eða liggur að steini skal fjarvera með tveimur yfirferðum af vörðkenndu fjarvarnarefni.
 Alla innsteypta spennurida skal festa með U-lykkju R8, sem rai minnst 50sm niður í vegg báðum megin við spennu.

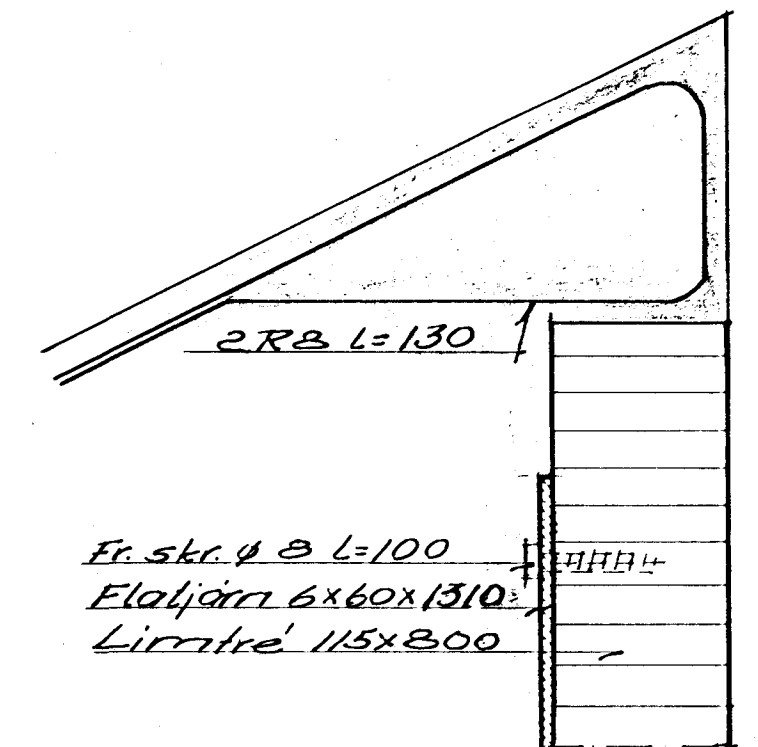

Fr. skr. Ø 8 L=100
 Flötjörn 6x60x1310
 Límtre 115x800


Snið A24-A24 M1:5

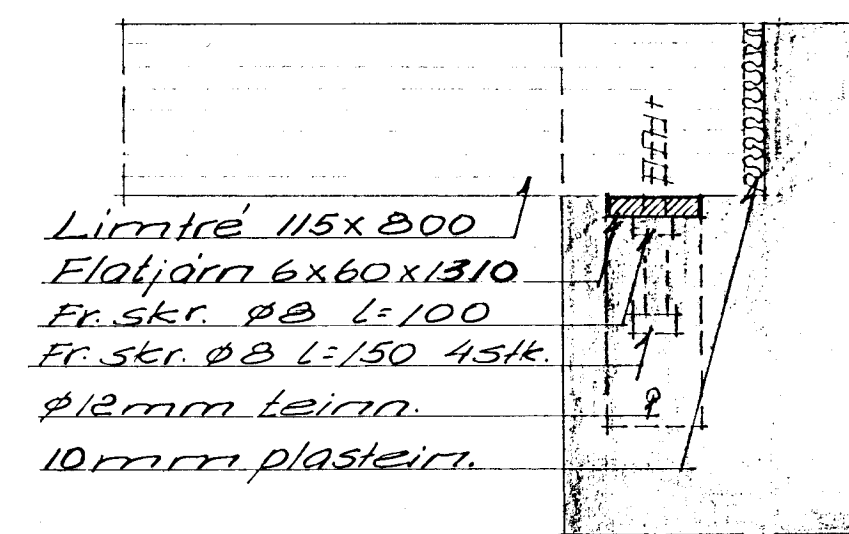

Límtre 115x800
 Flötjörn 6x60x1310
 Fr. skr. Ø 8 L=100
 Fr. skr. Ø 8 L=150 45tk.
 10mm plasteiri.

Deili 10 M1:5

Grunnmynd M1:50

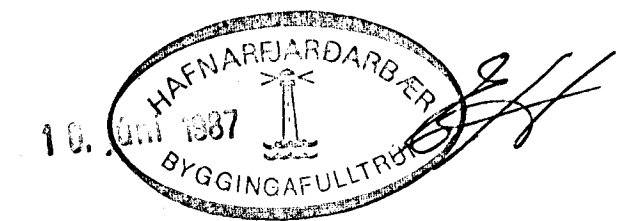

UNNAR JÓNSSON M.T.F.I S. 52439

VERKHEITI	Fagraberg nr. 50	VERK NR.	10108-7
	Hafnarfjörð	DAGS	Mai 1987
VERKHLUTI	Þakviðir	M.K.V.	1:50, 1:5
	Grunnmynd	TEIKNAD	U.J.
		HANNAD	Umm. Gunn