



**Skýringar:**

- Pökkuð skolplögr
- - - - - Jarðvatnslögr.
- - - - - Regn- og jarðv. lögr.
- - - - - Pökkuð regnvatnsl.

PVC merkir lögr úr stíku polyvinilkloríð.  
 St. merkir lögr úr steinst.  
 Öll hæðarmál eru í metrum, en önnur ómetrid mál eru smá.  
 Efnisstaerðir eru rúm.  
 Nota skal mál nr. 1 við regnvatnsl. og jarðvatnsl.  
 Öll vinna, efri og frágangur skal vera í samræmi við reglugerðir um holræsi.  
 Þar sem lega á grunnir er óþekktur eru hæðarmál og halli til viðmiðunnar.

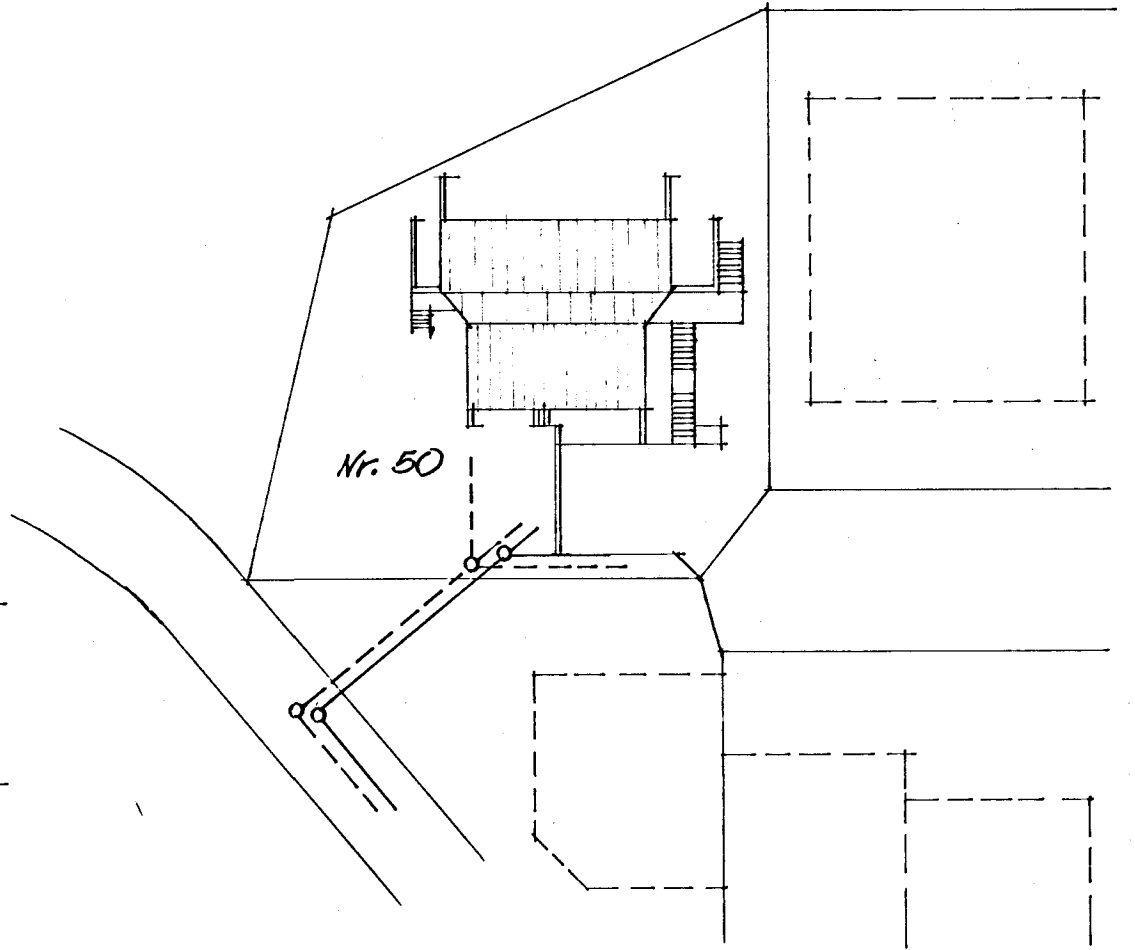

Atstöðurnynd M1:500

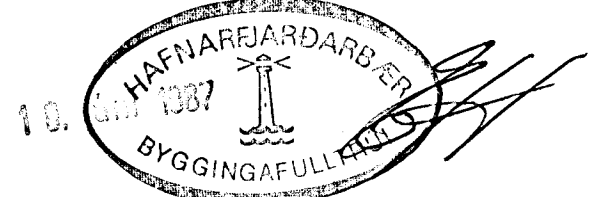

UNNAR JÓNSSON		M.T.F.I	S. 52439
VERKHEITI	Fagraberg nr. 50	VERK NR.	10108-20
	Hafnarfirði	DAGS.	Mai 1987
VERKHLUTI	Frærænsli í grunnir	M.K.V.	1:50, 1:500
	Grunnmynd	TEIKNAD	U.J.
		HANNAÐ	Unnar Jónsson