Tafla yfir töppunarstaði:

Tæki			kaldir kr.			Heitir kr.		
			Viddmm			Viddmm		
Sk.	Nafn.	Fj:	15	20	Ein	15	20	Ein.
Hl.	Handlaug	3	3		3	3		3
Bk	Baðkar	1	1		1	1		1
SB	Sturta	1	1		1	1		1
EV.	Eldhúsvaskur	1	1		1	1		1
Upv.	Uppþvottavél	1	1		1	1		1
þv	Sjálfvirk þvottavél	1	1		1	1		1
SV.	Skolvaskur	1	1		1	1		1
	Alls				9			9
V.S	Vatnssalerni	2	2		1			
	samtals				10			9
	samtals töppunarein.							19
Vidd borhana								
Vidd heimæðar								
Gólulögn.								

Skýringar:

Allt lagnarefni, pípur og fittings fyrir heitt og kalt vatn skal vera galvaniseruð.
Pípur fyrir kalt vatn innanhúss skulu einangraðar með 20 mm plasthólkum eða jafngóðu efni og vafðar með plastdúk.
Pípur fyrir heitt vatn skal einangra með 20 mm glerullarhólkum eða jafngóðu efni og vafðar með plastdúk.
Kerfi skal prýstiprófa með köldu vatni og 8kg/sm² þrýsting
Efst á lóðréttum stofnum skal vera 30 sm langur loftpúði þvermál jafnt og sverasti hluti stofnsins.
Pípumál eru mm.

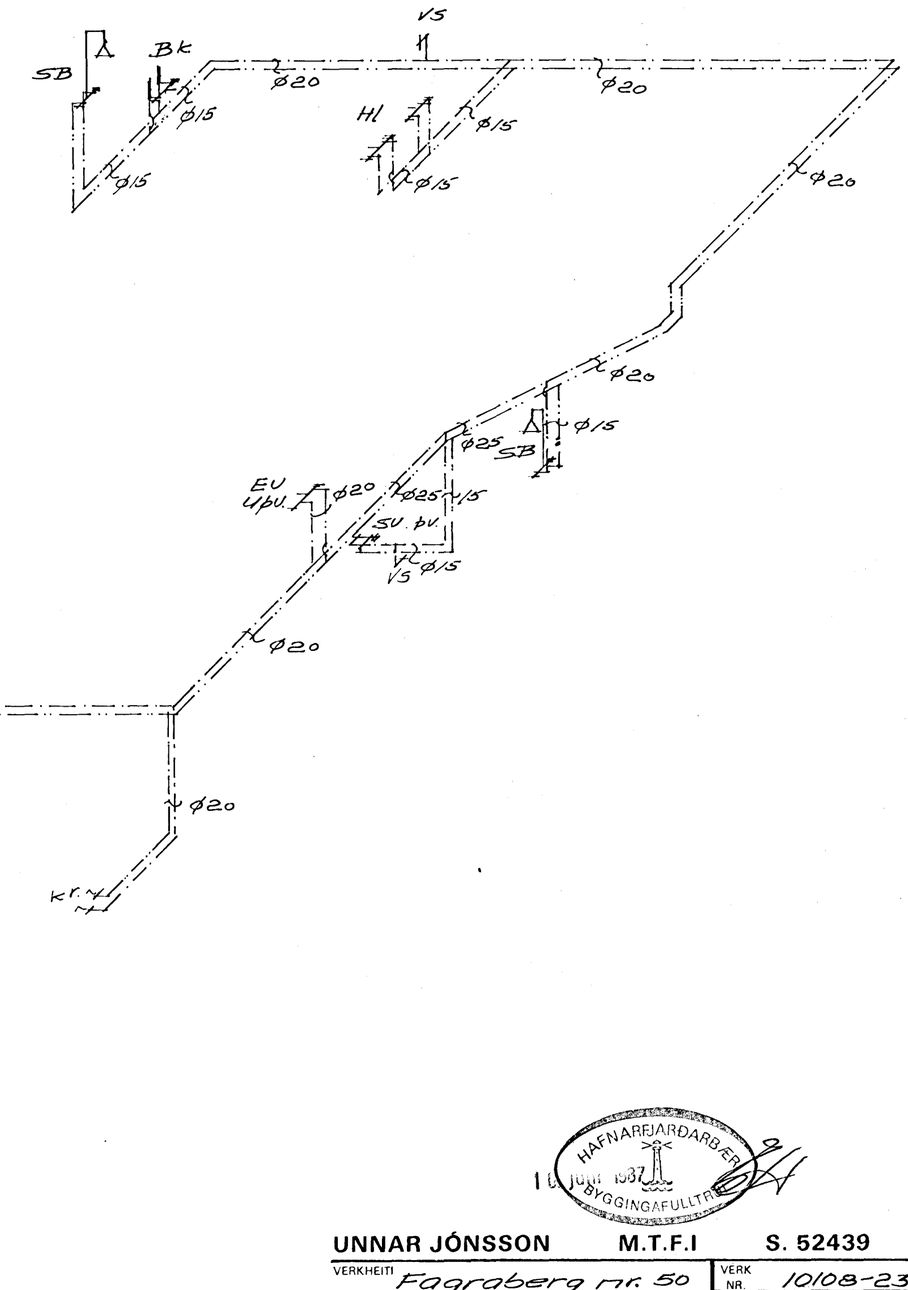

Rúmmynd M1:50

HAFNARFJARÐARBÆR
BYGGINGAFULLTRÚI
1 JÚNÍ 1987

UNNAR JÓNSSON M.T.F.I S. 52439

VERKHEITI: Fagraberg nr. 50 Hafnarfirði	VERK NR. 10108-23
	DAGS. Maí 1987
VERKHLUTI: Vatns- og frárennsl. Rúmmynd, tafla	M.K.V. 1:50
	TEIKNAÐ U.J.
	HANNAÐ