



GRUNNMYND 1:50


FAGRABERG 52

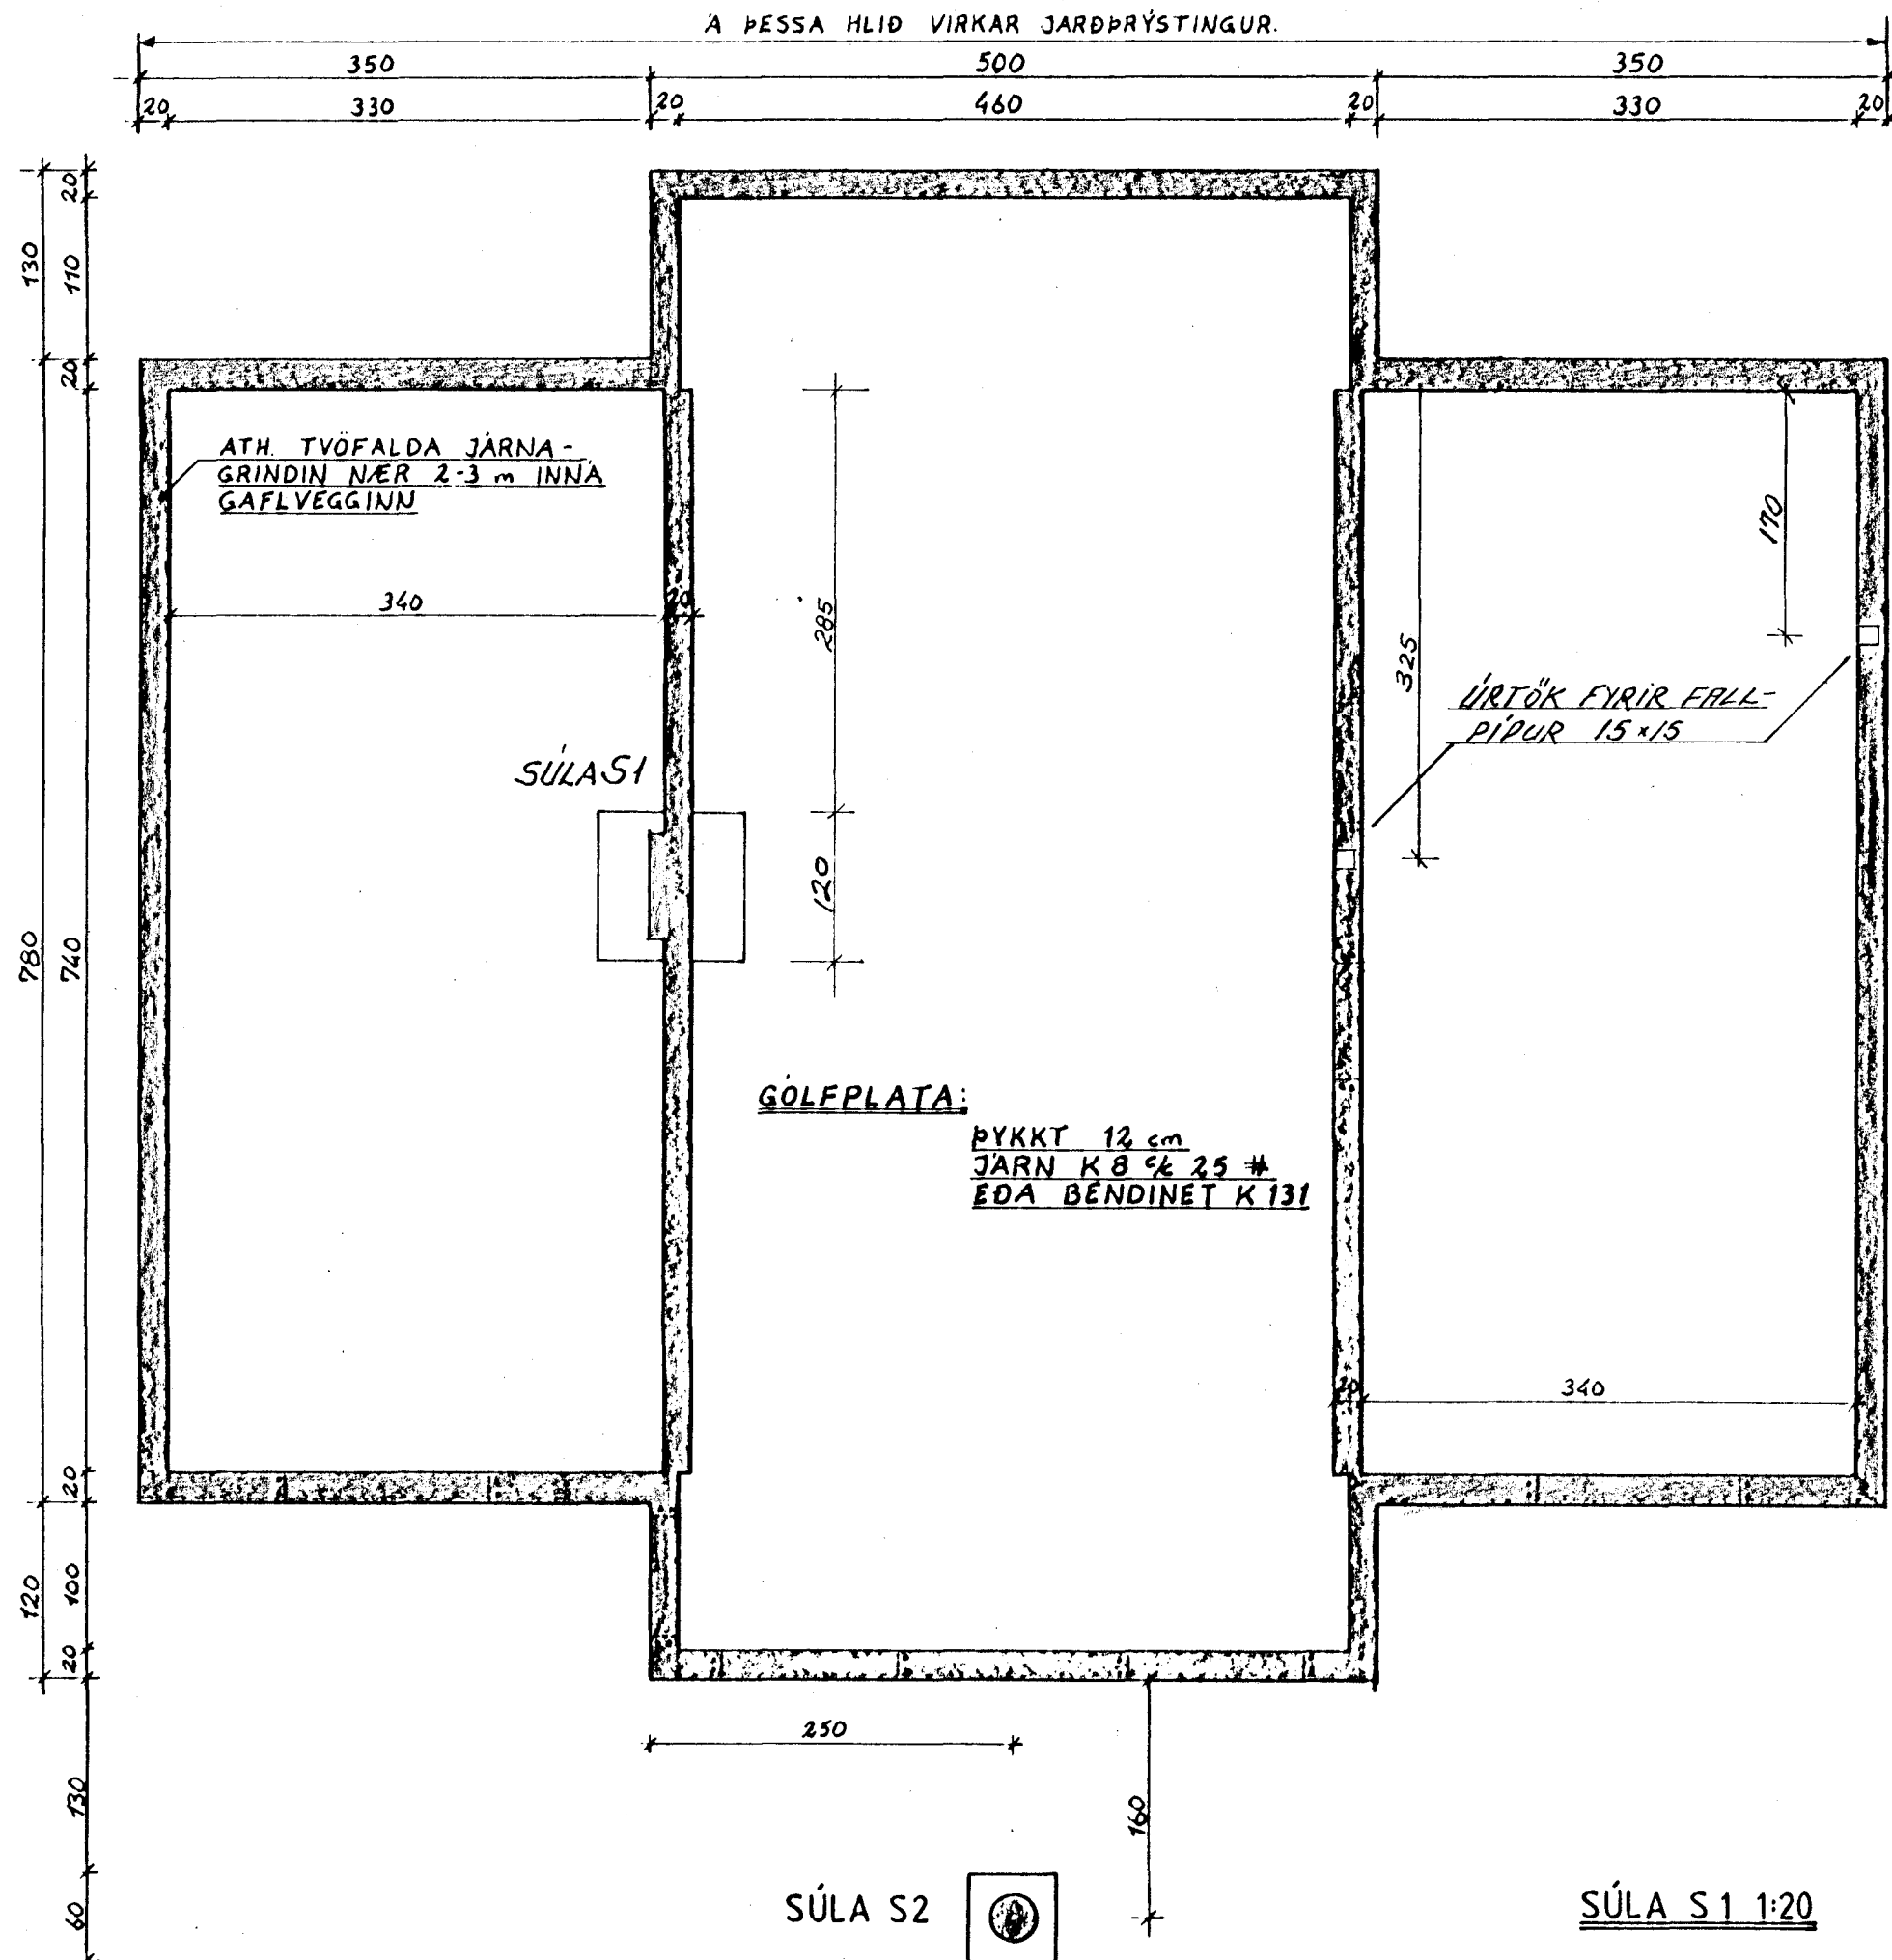


SNID Í ÚTVEGG 1:20 AN JARÐÞRÝSTINGS

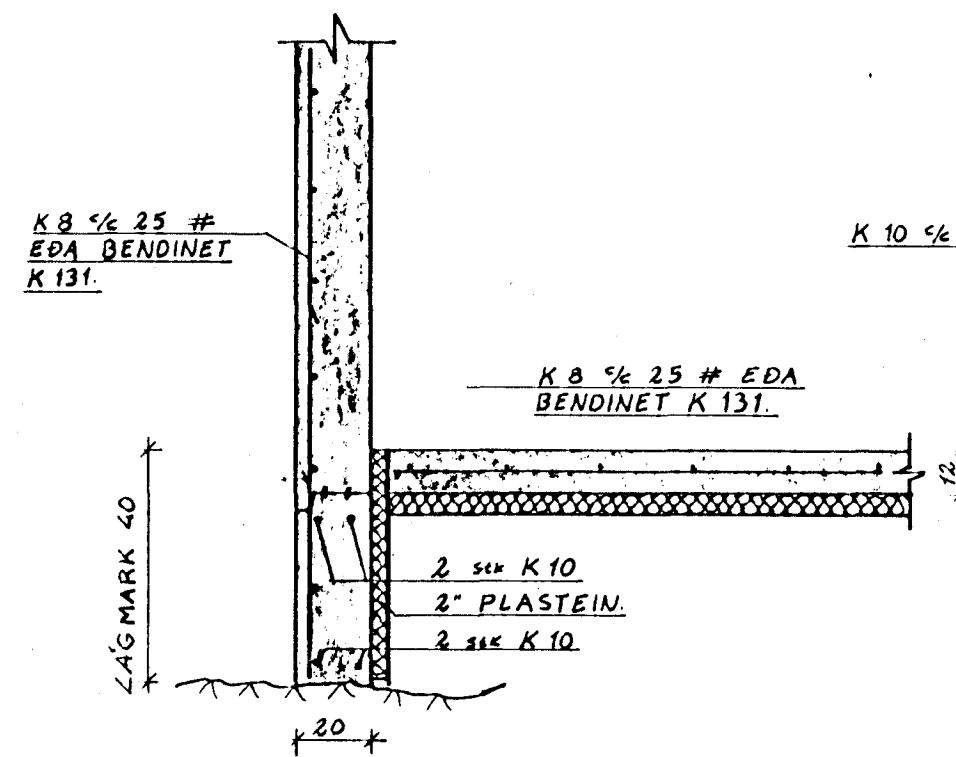


SNID Í ÚTVEGG 1:20 MEÐ JARÐÞRÝSTINGI

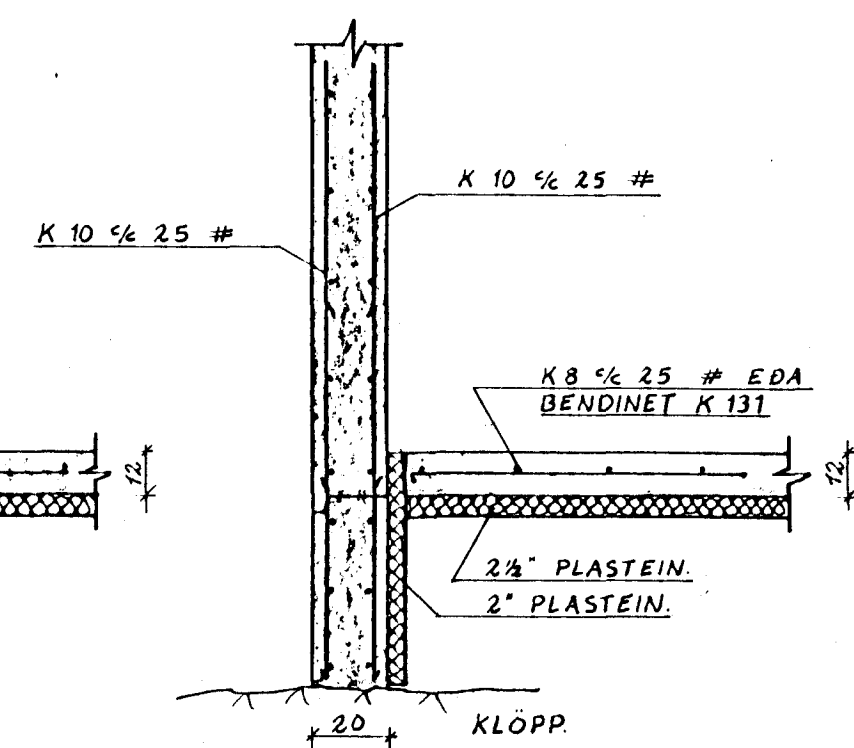

SNID Í INNVEGG 1:20

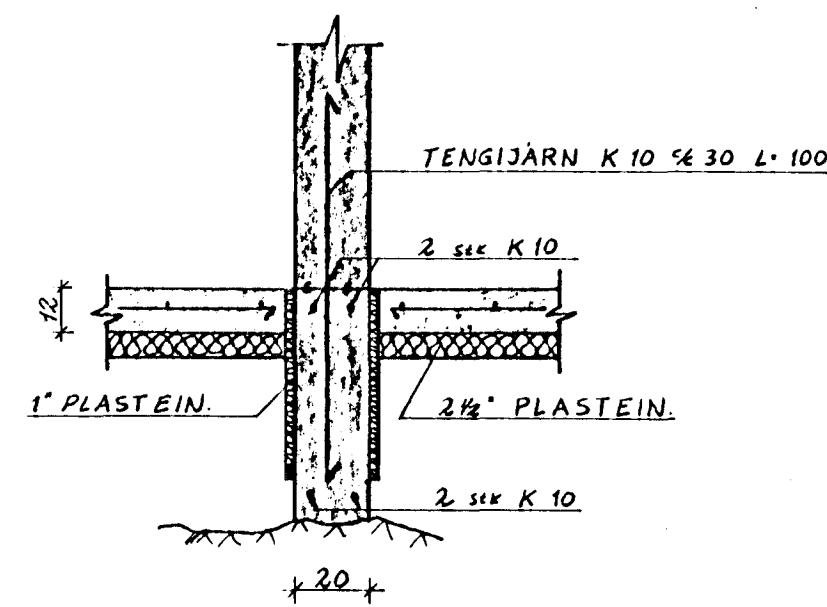

JÄRNALÖGN MEÐFRAM OP UM OG GLUGGUM

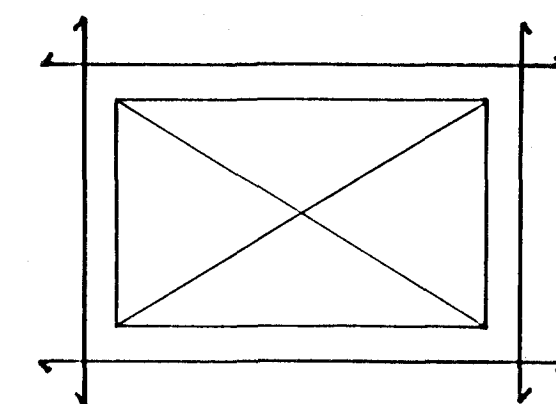

ÖLL JÄRN 2 sek. K 10 OG NA A.M.K. 50 cm ÚT FYRIR OP.

SÚLA S2



SÚLA S1 1:20



GRUNNMYND

SNID


SÚLA S2 1:20

GRUNNMYND

SNID

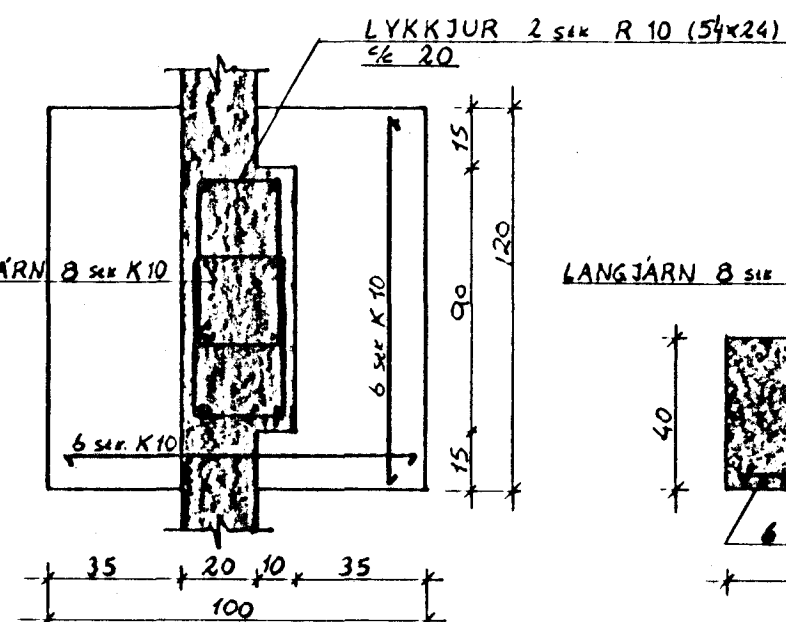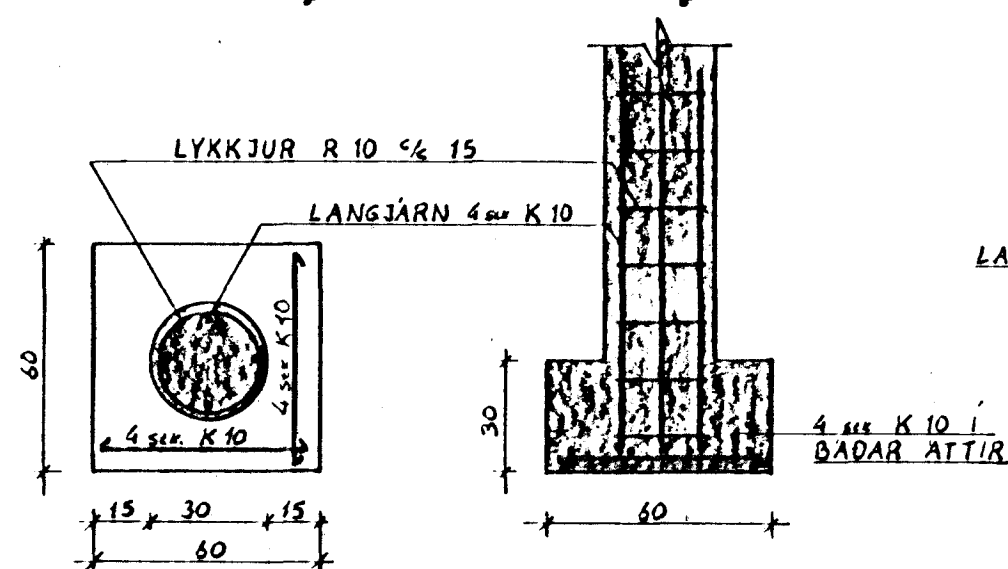


AUKAJÄRN Í HORN MEÐ TVÖFALDRI JÄRNAGRIND

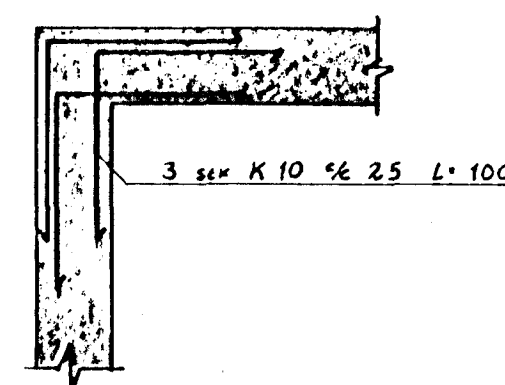

SKÝRINGAR:

STEYPA S 200, KAMBSTÁL (K) Ks 40, SLÉTT STÁL (R) st. 37, SKEYTI LENGD 40x#. Fyllt undir plötu með grús, sem þjappast vel. Önefnd mal eru cm.

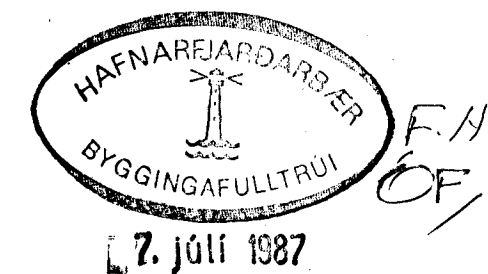

VERKFRÆÐISTOFA HALLDÓRS HANNESSONAR S. 91-54355 SUDURGÖTU 14 - 220 HAFNARFJÖRDUR

FAGRABERG 52 HAFNARFIRÐI
UNDIRSTÖÐUR OG VEGGIR.
GRUNNMYND OG SNID.

Mkv: 1:50, 1:20
Reiknað: *Sigrún B.*
Teiknað: *Sigrún B.*
Yfirfarið: *HP*