



PAKVIRKI 11:50


5 SNID 1:10

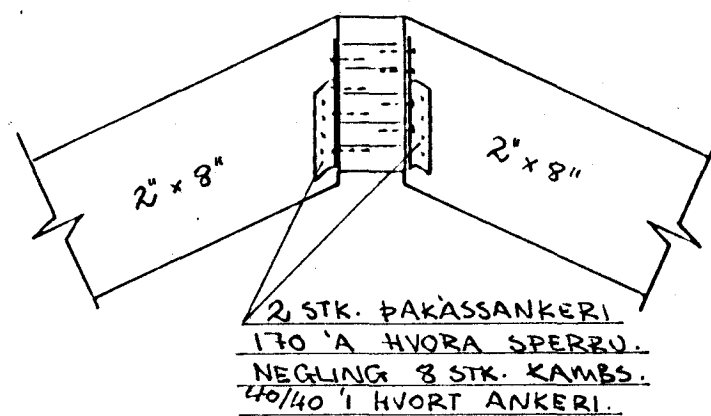


4 SNID 1:10

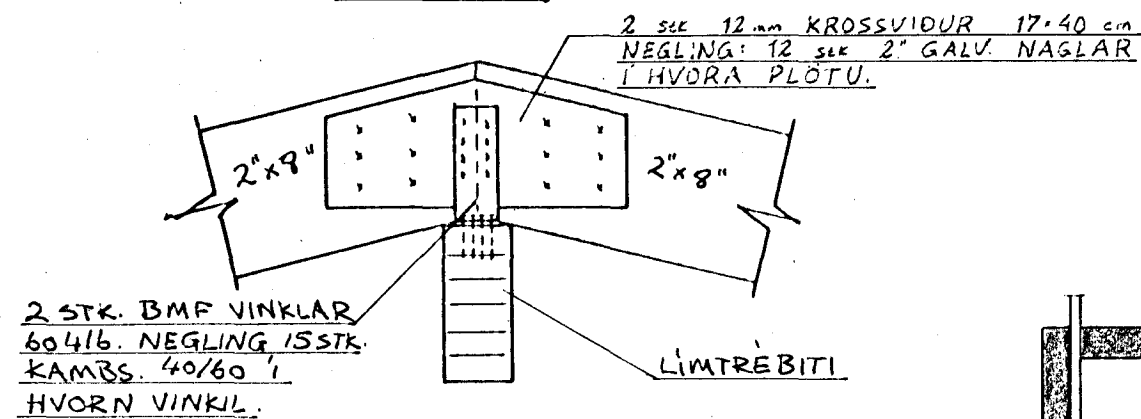



6 SNID 1:10

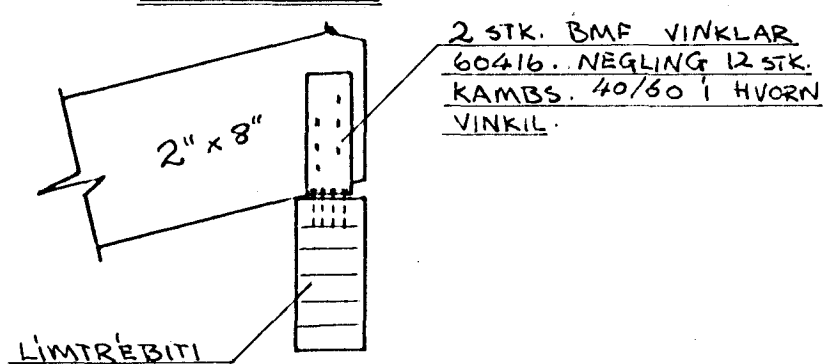


7 FRÁ HLIÐ 1:10

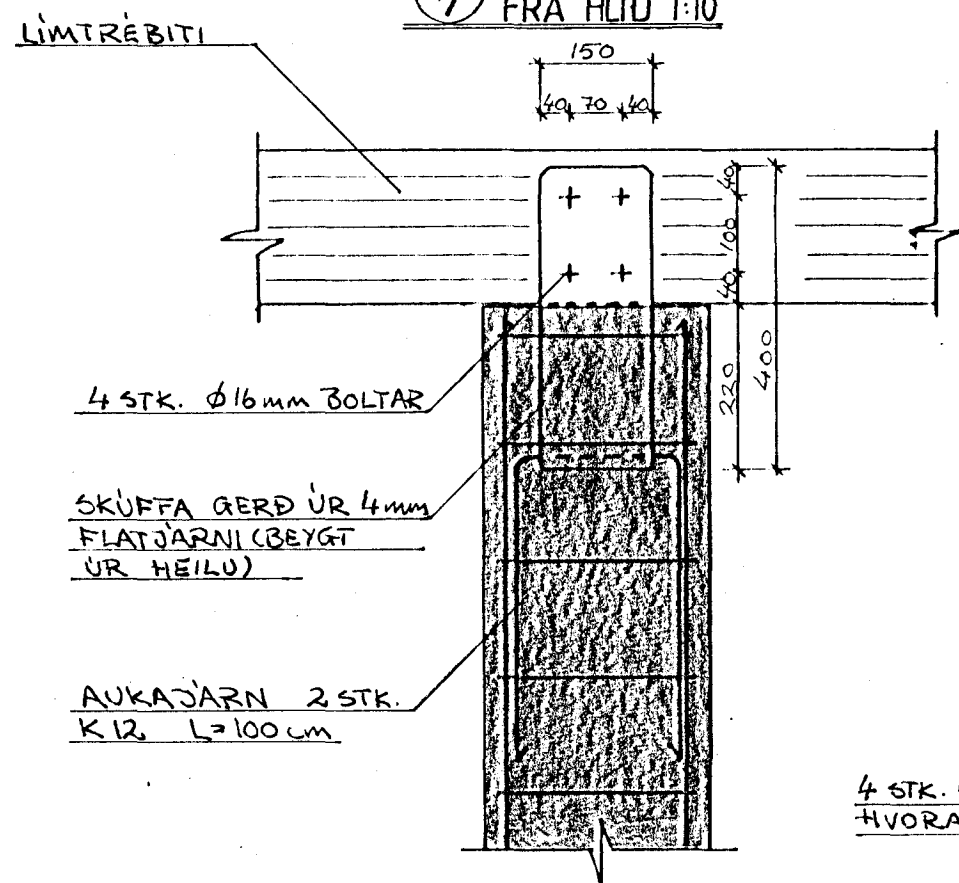


8 GRUNNMYND 1:10

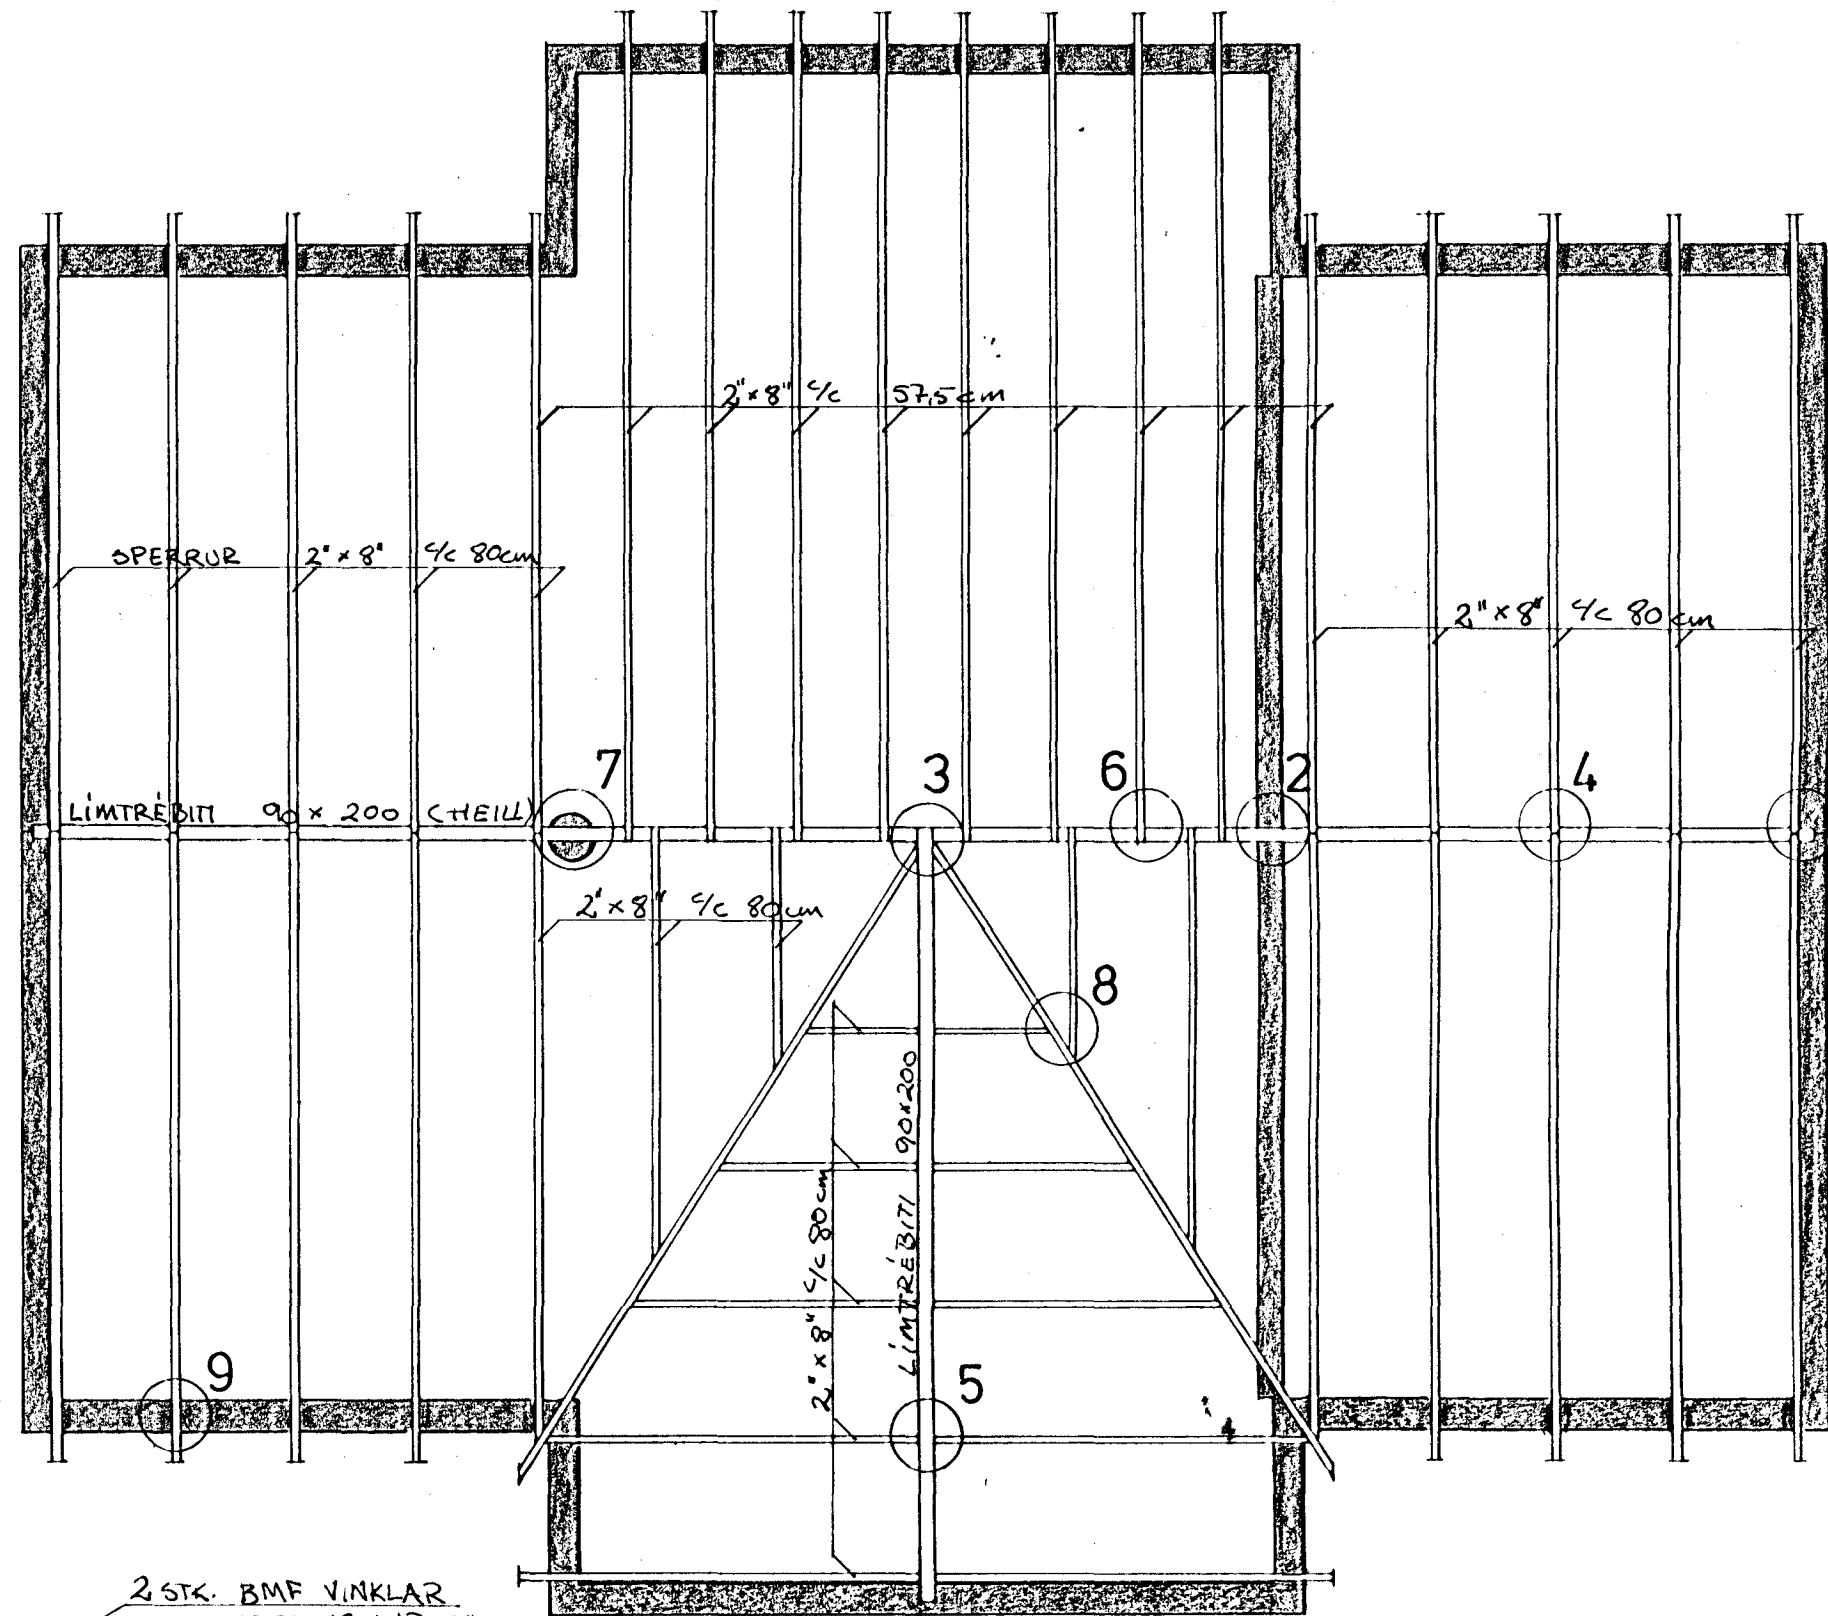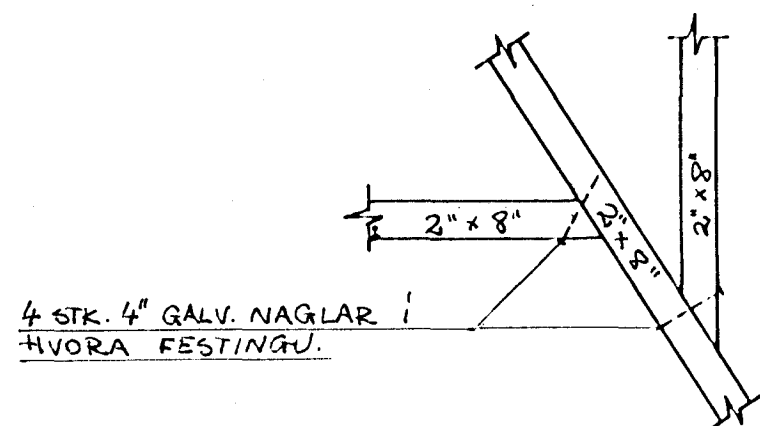


1 SNID 1:10

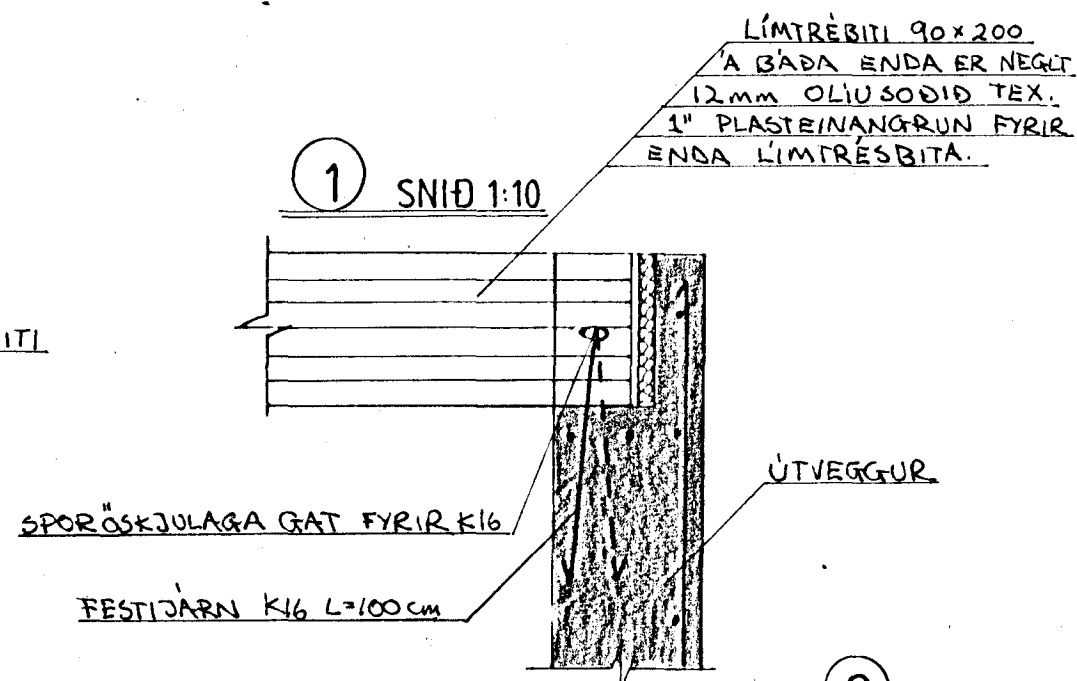


3 GRUNNMYND 1:10

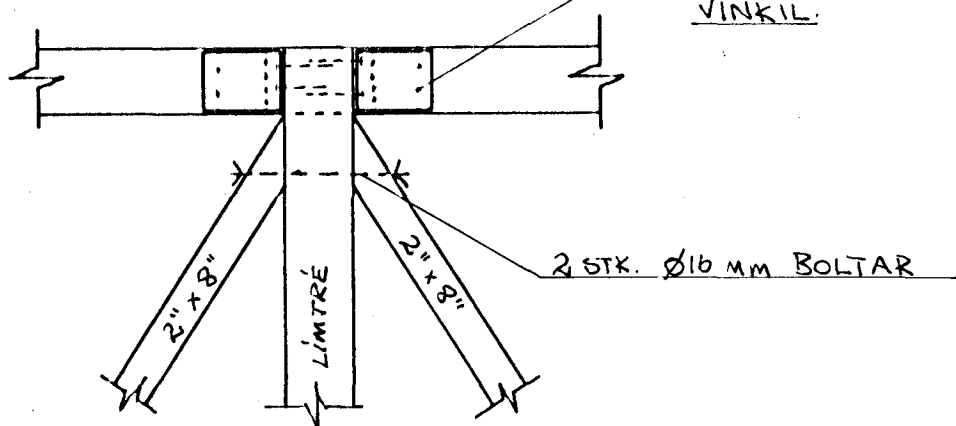


1 SÉÐ FRÁ GAFLI 1:10

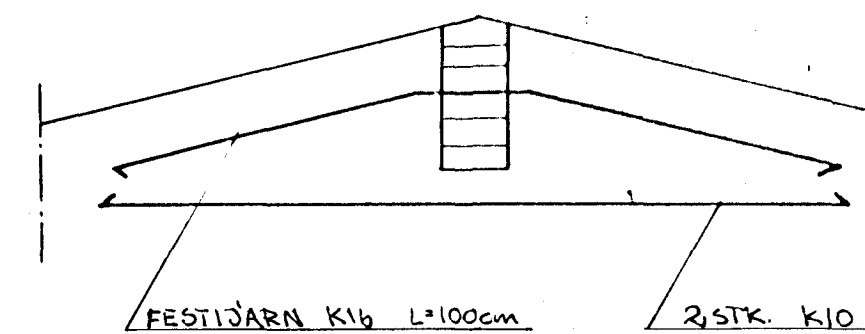



7 SNID 1:10

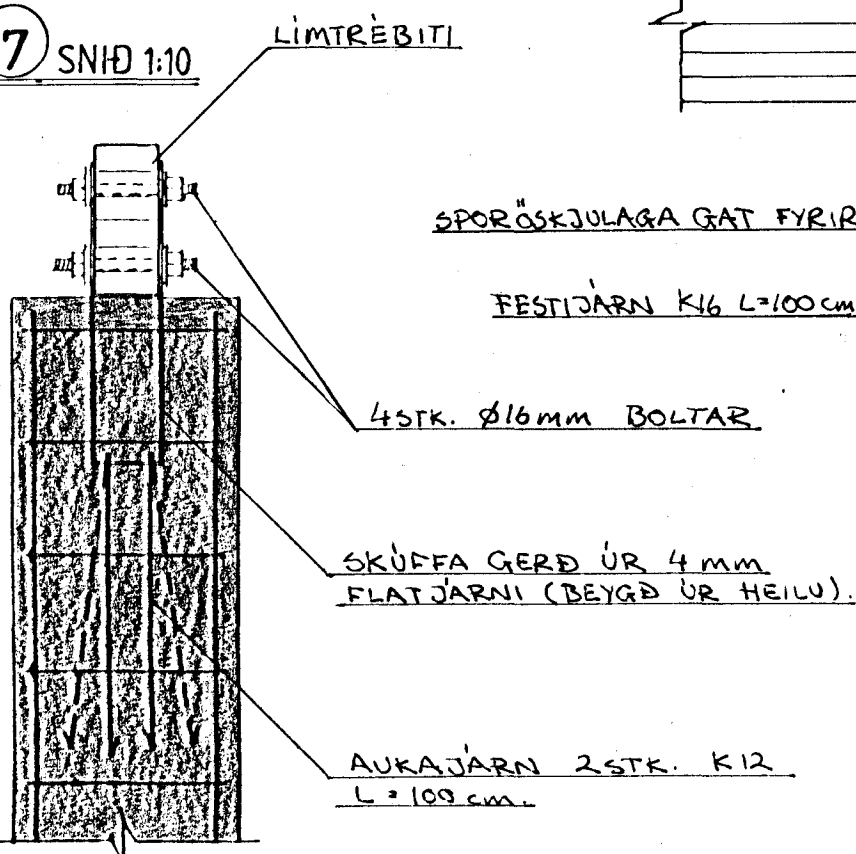

9 SNID 1:10

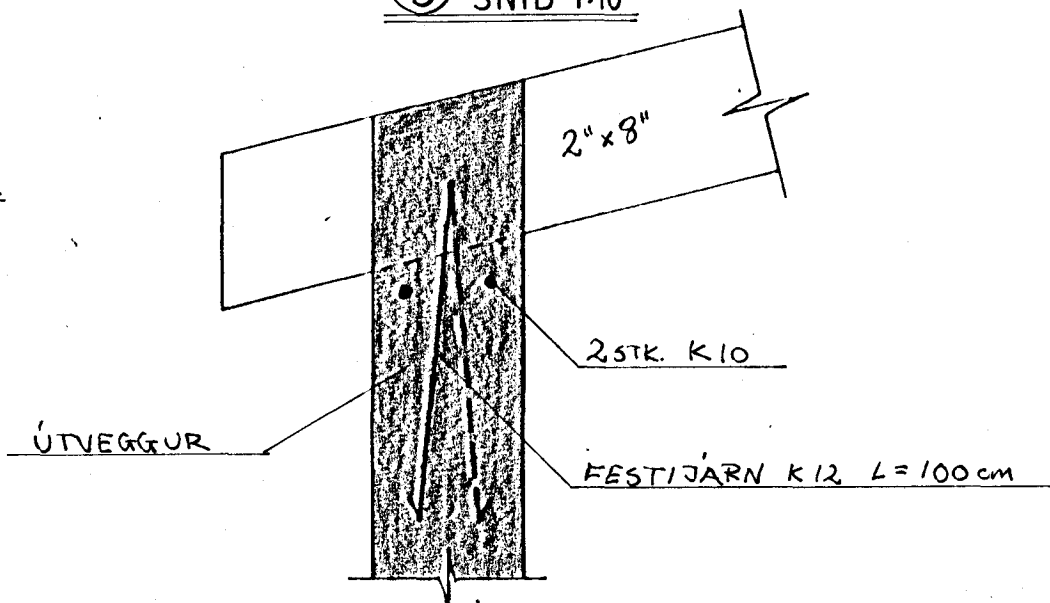

2 SNID 1:10

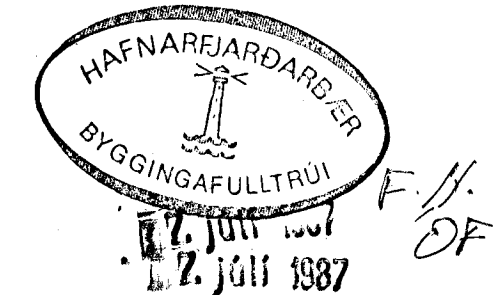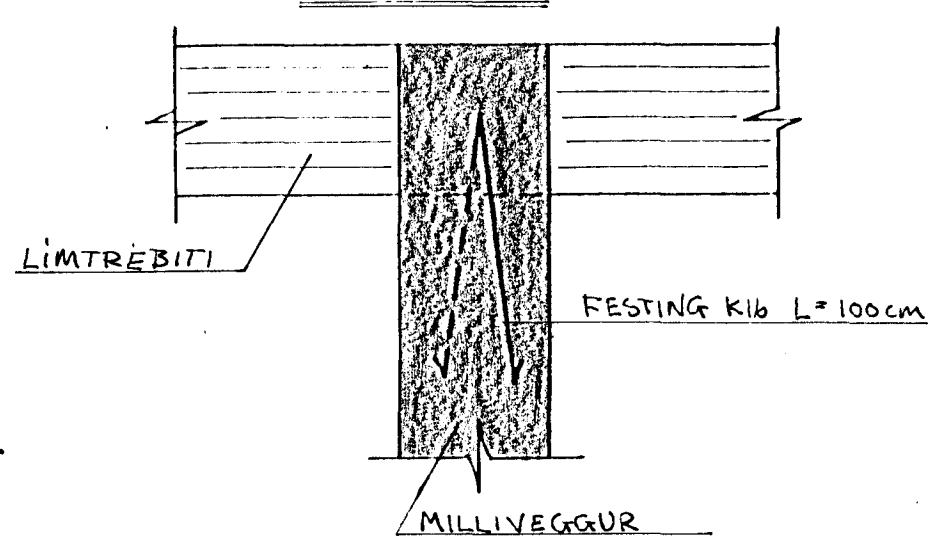

VERKFRÆÐISTOFA HALLDÓRS HANNESSONAR S. 91-54355
SUDURGÖTU 14-220 HAFNARFJÖRDUR

FRAGRABERG 52 HAFNARFIRÐI
PAKVIRKI, GRUNNMYND OG SNID.

Mkv: 1:10 1:50
Reiknab: *Sigr. B.*
Teiknab: *GP*
Yfirfand: *GP*

Verk: Blað nr: 1.4. Dags: Júní '87