
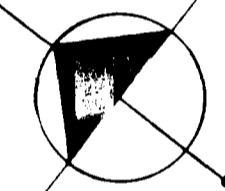


Samþykkt á fundi bygginga-
nefndar þ. 7.15.1987
BYGGINGAFULLTRÚINN
Í HAFNARFIRÐI
Einarsson
Ástíla 9: Sjá bl. nr. 1.

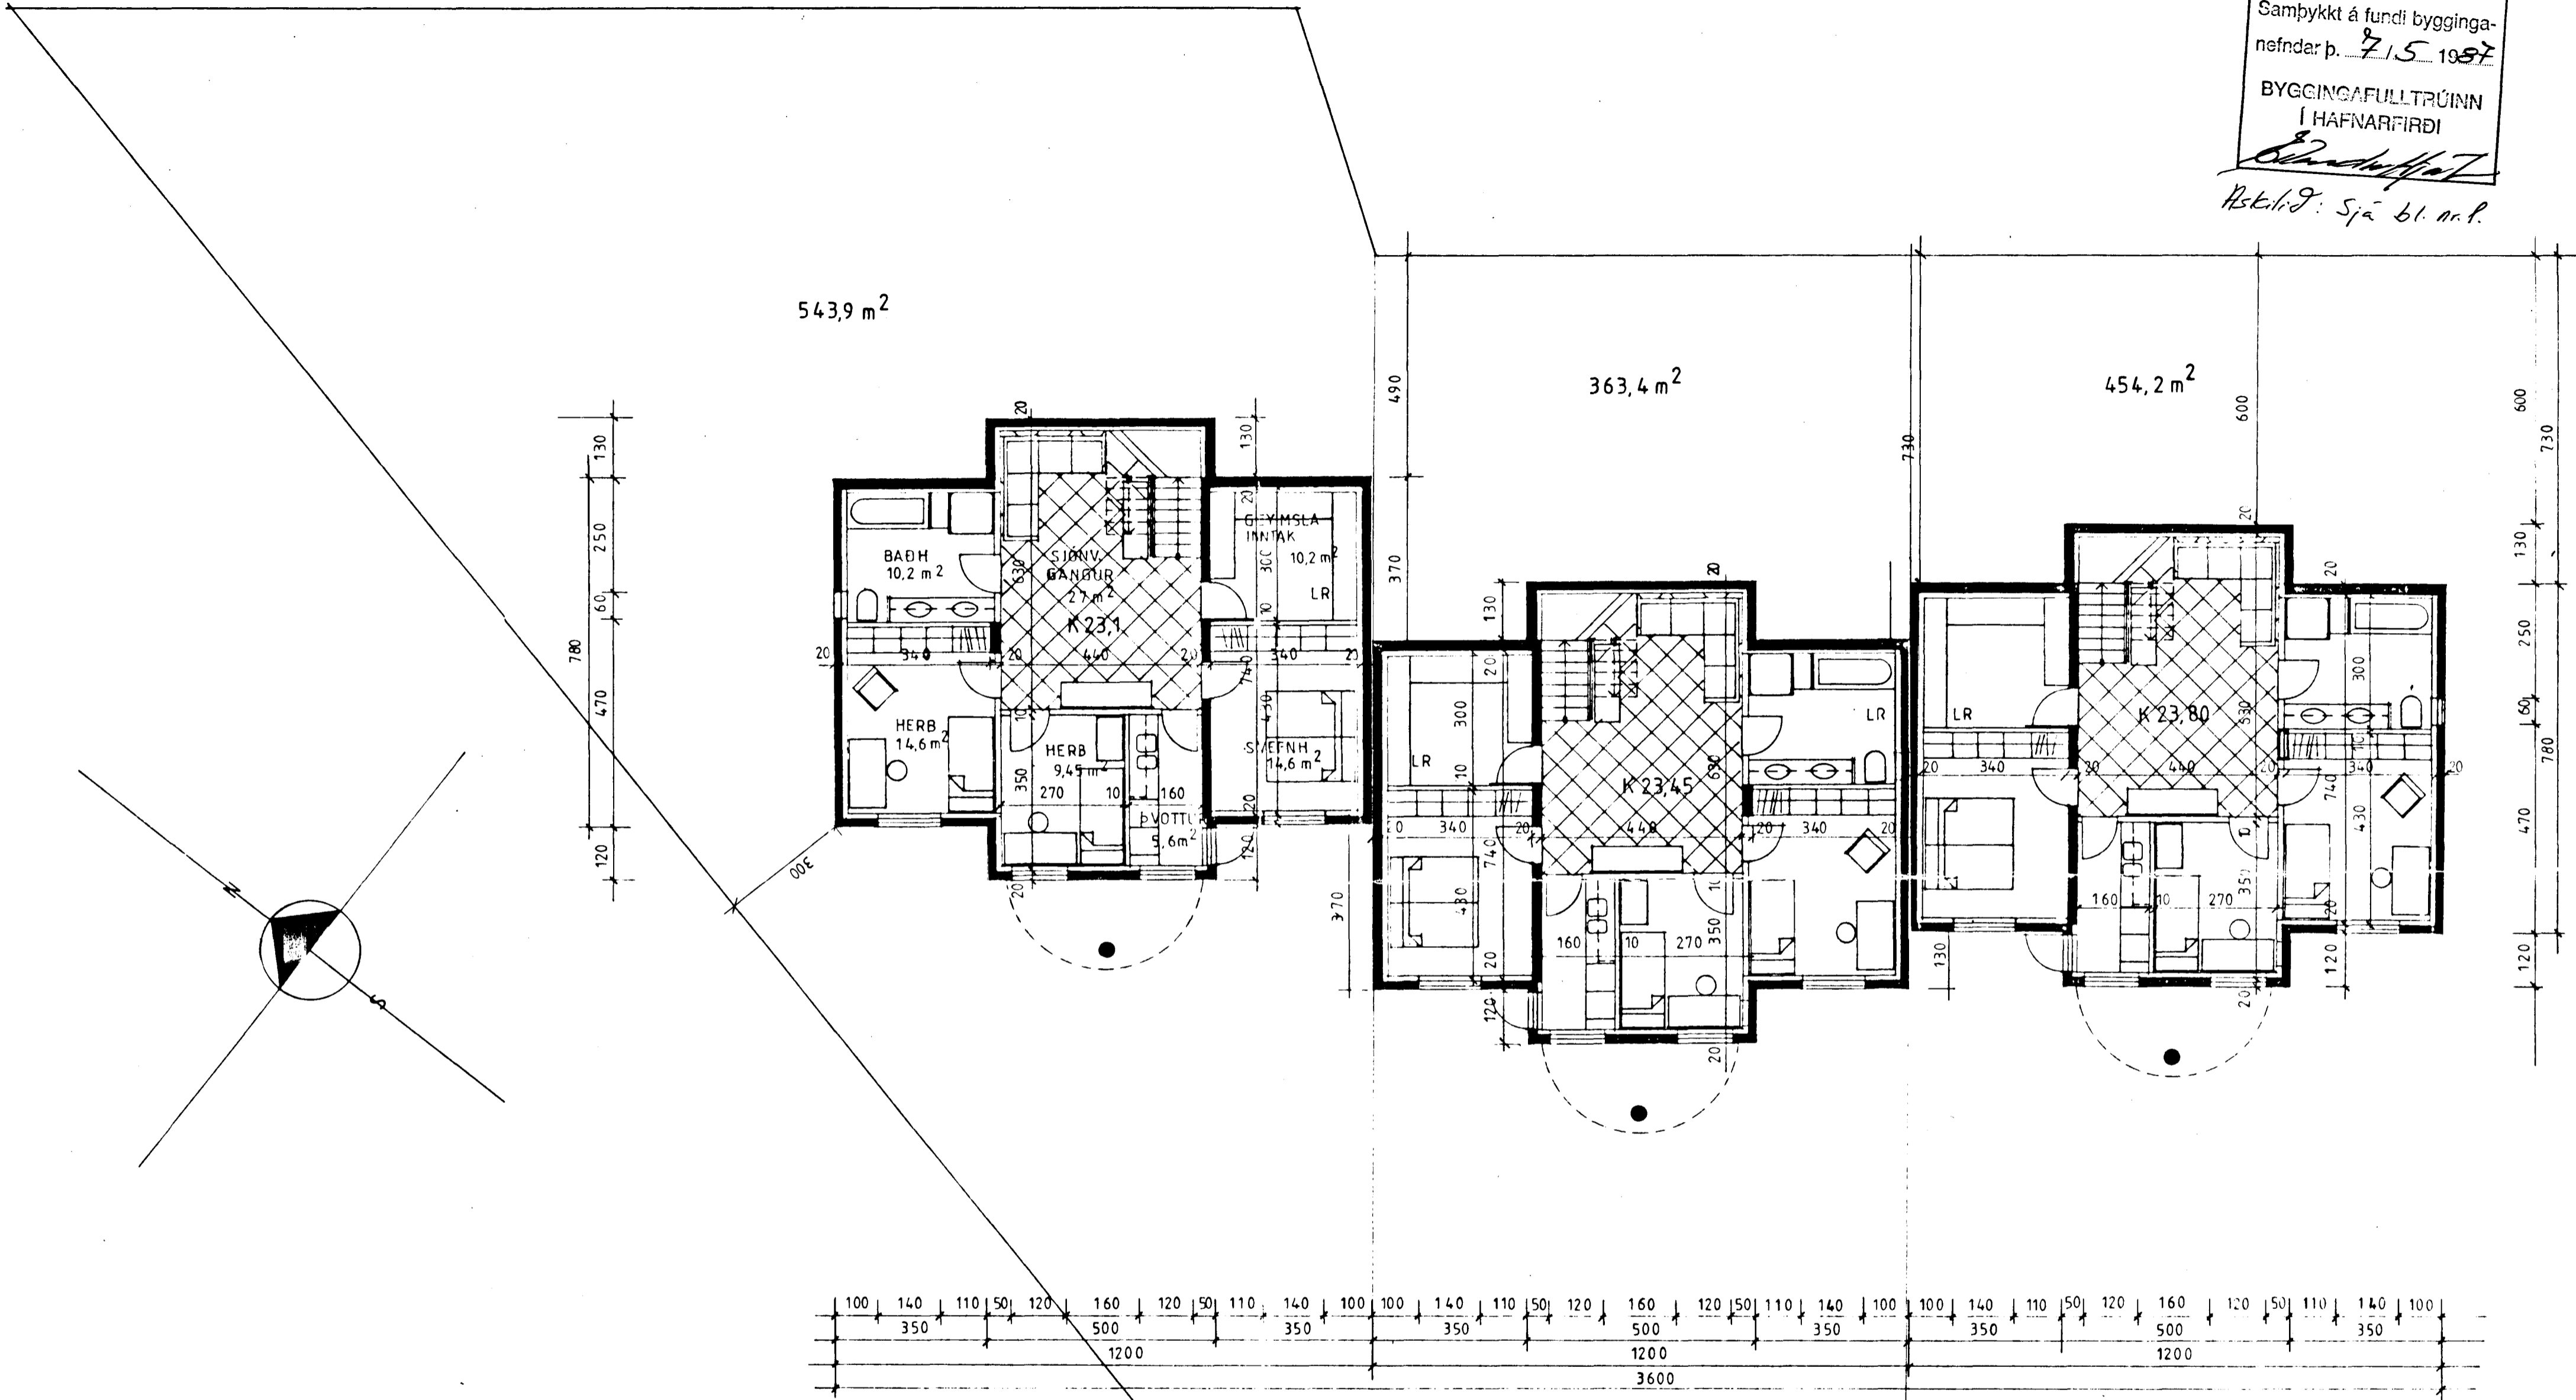

GRUNNMYND NEÐRI HÆÐAR


G 20,16

G 20,61

FAGRABERG 52-56

2

GRUNNMYND DAGS MAÍ 87 MKV 1:100

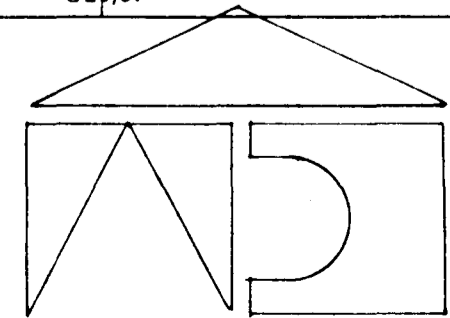

ARKITEKTAFJÓNUSTAN SF
GUÐMUNDUR GUNNARSSON ARKITEKT FAÍ
Guðmundur Gunnarsson
SVEINN ÍVARSSON ARKITEKT FAÍ