



FAGRABERG

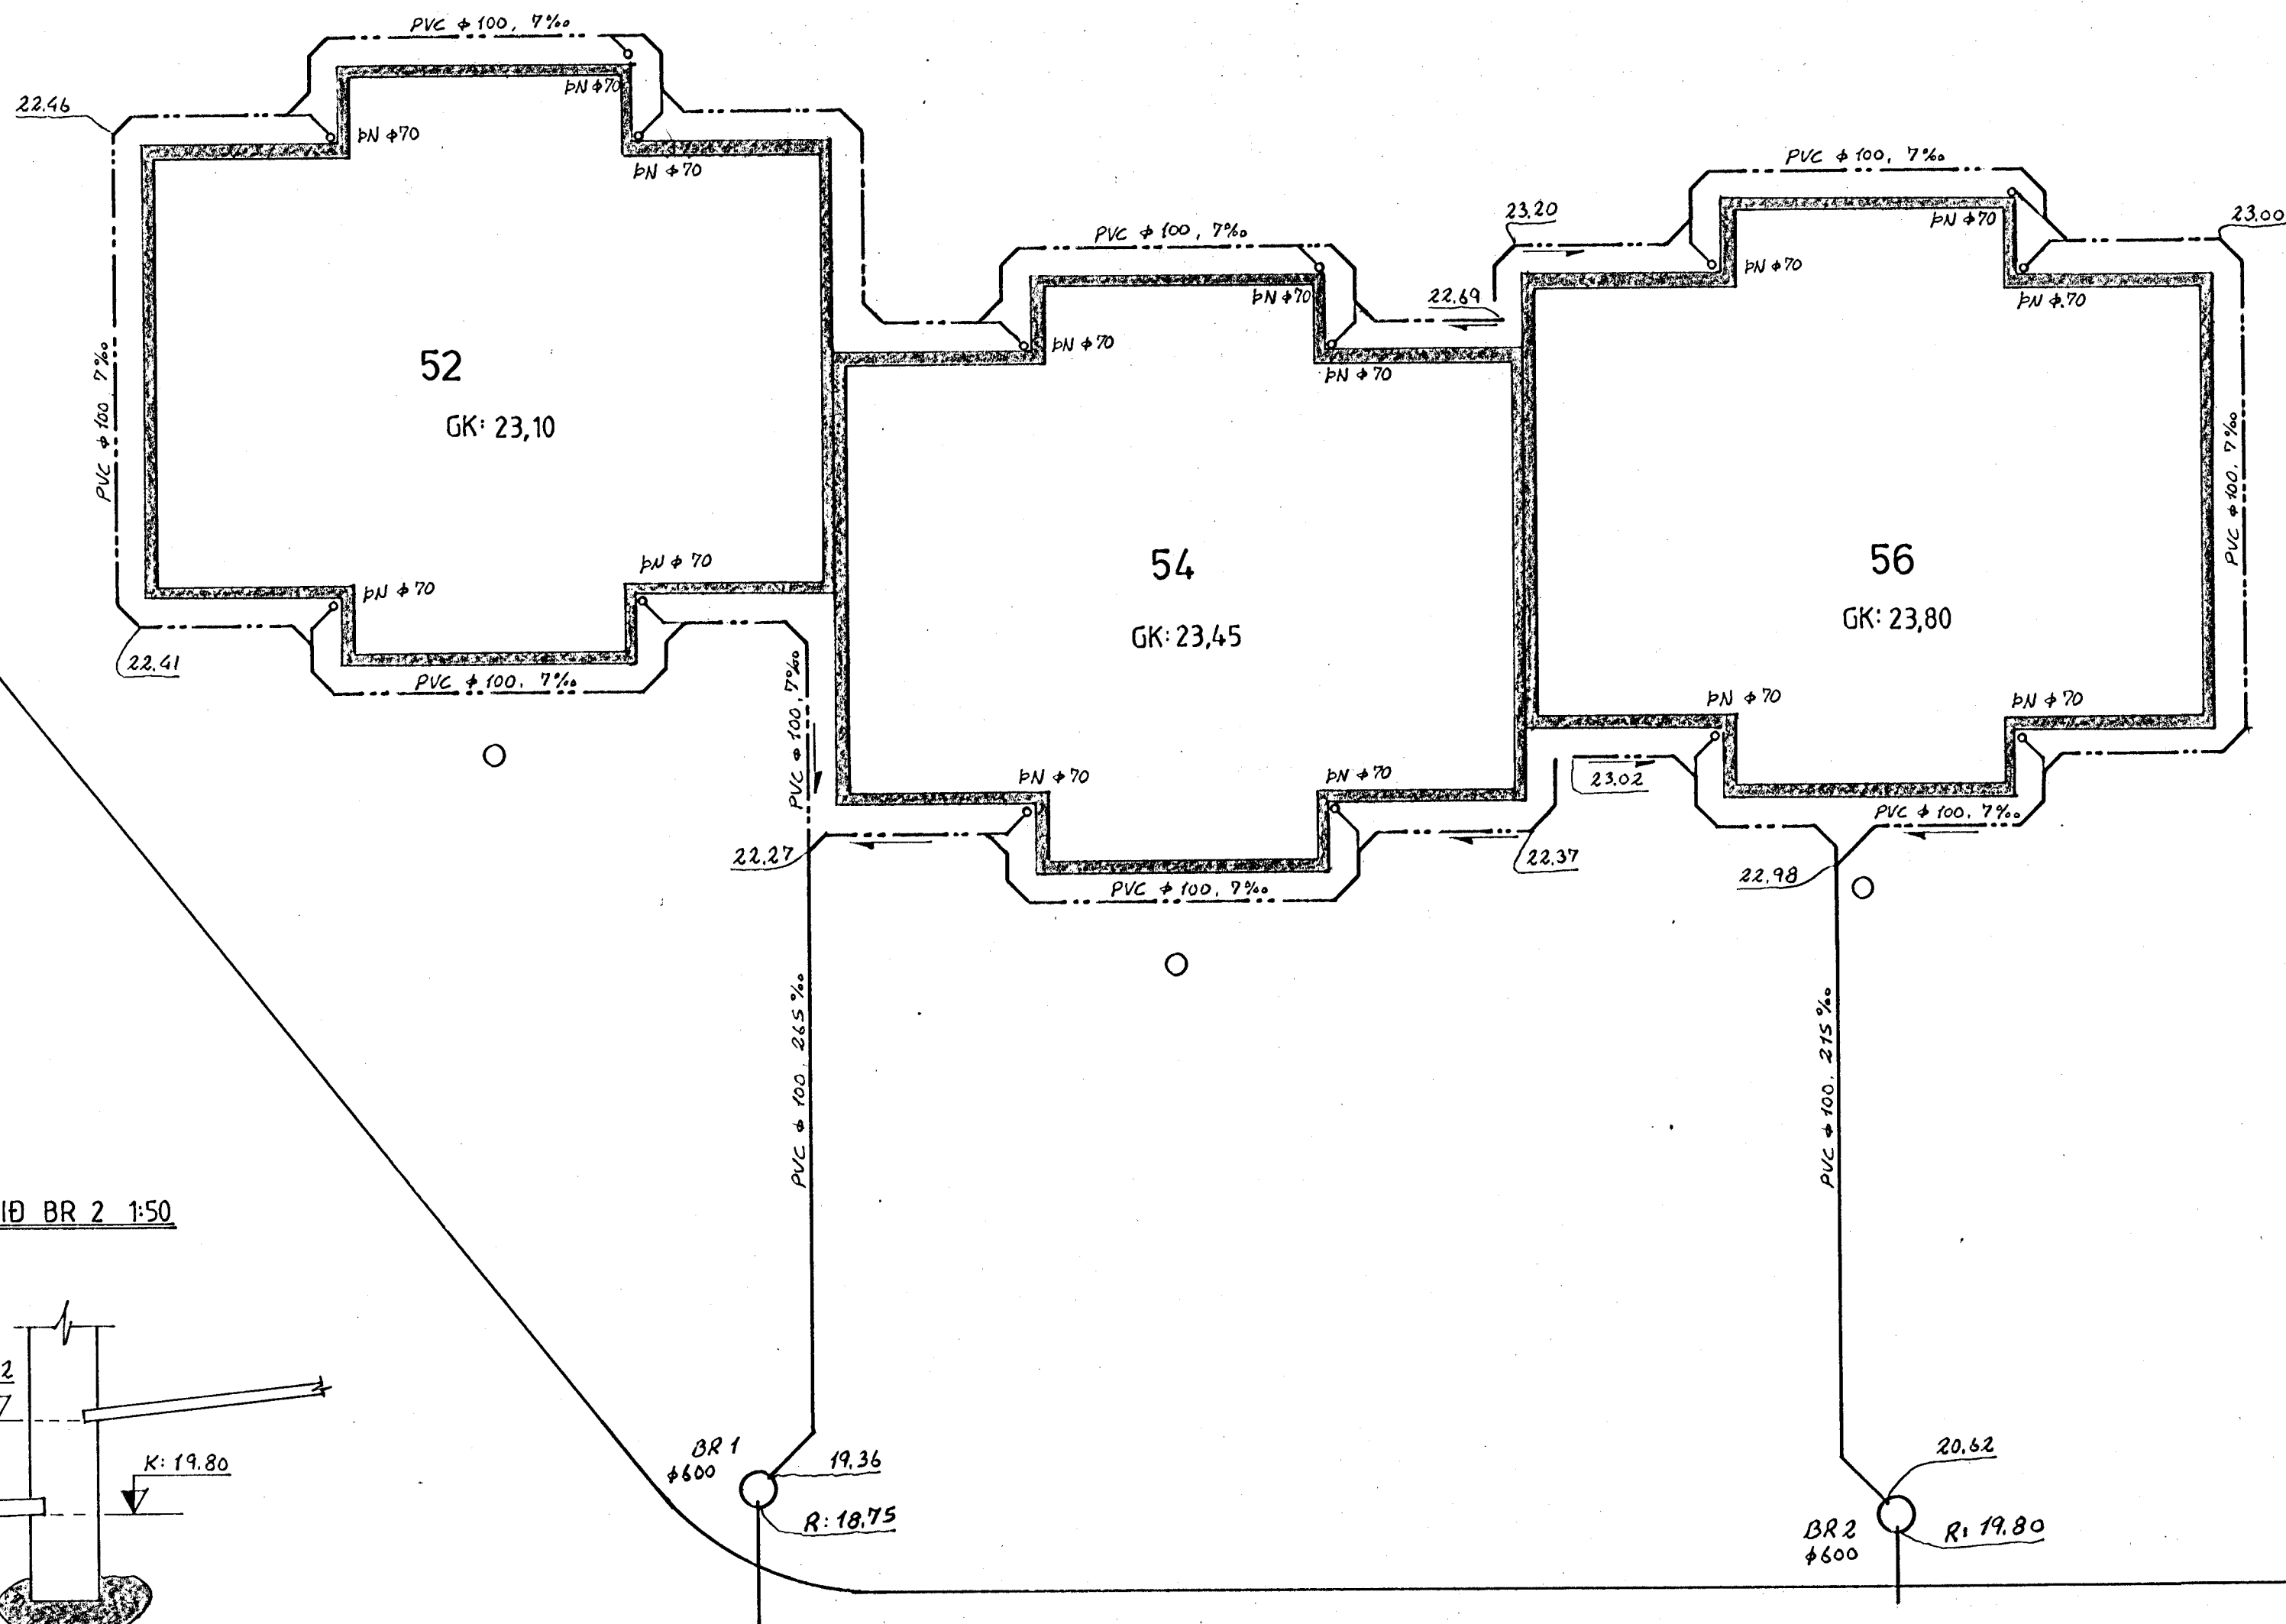


SNID BR 1 1:50

SNID BR 2 1:50

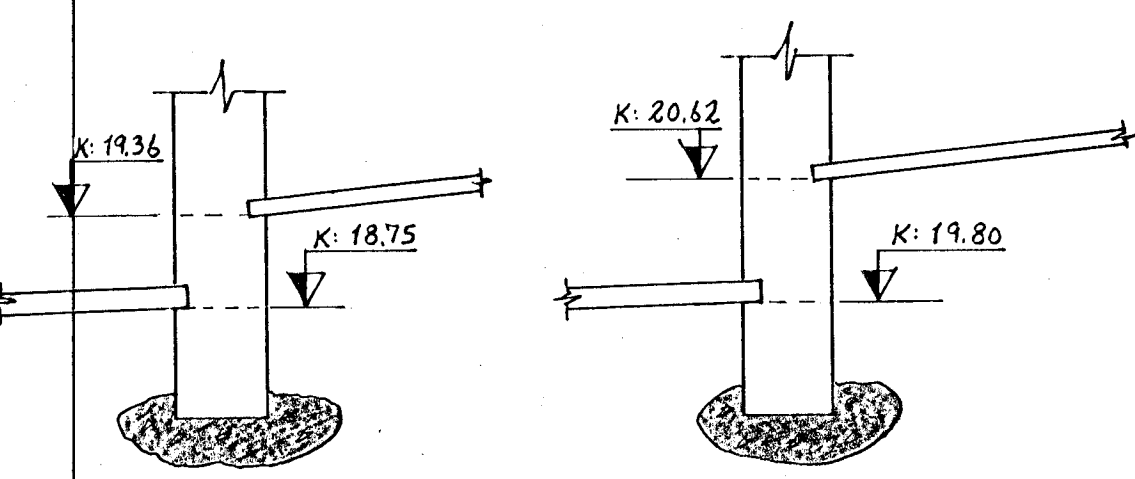

SKÝRINGAR

VIÐ FRÁGANG Á DRENLOGNINI, SJÁ
BÆKLINGINN JARÐVATNSLAGIR FRA
HAMPIÐJUNNI Nr.

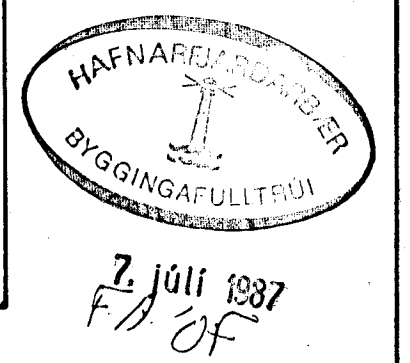

VERKFRÆDISTOFA HALDÓRS HANNESSONAR S. 91-54355
SÚÐURGÓTU 14 - 220 HAFNARFJÖRÐUR

FAGRABERG 52, 54 OG 56 HAFNARFIRÐI
DRENLOGN, GRUNNMYND OG SNID.

Mkv: 1100, 1:50
Reiknað: *S. B.*
Teiknað: *GH*
Yfirfarið: *GH*

Verk: Blað nr: 2.2 Dags: Júní '87