



GRUNNMYND 1:50


FAGRABERG 54

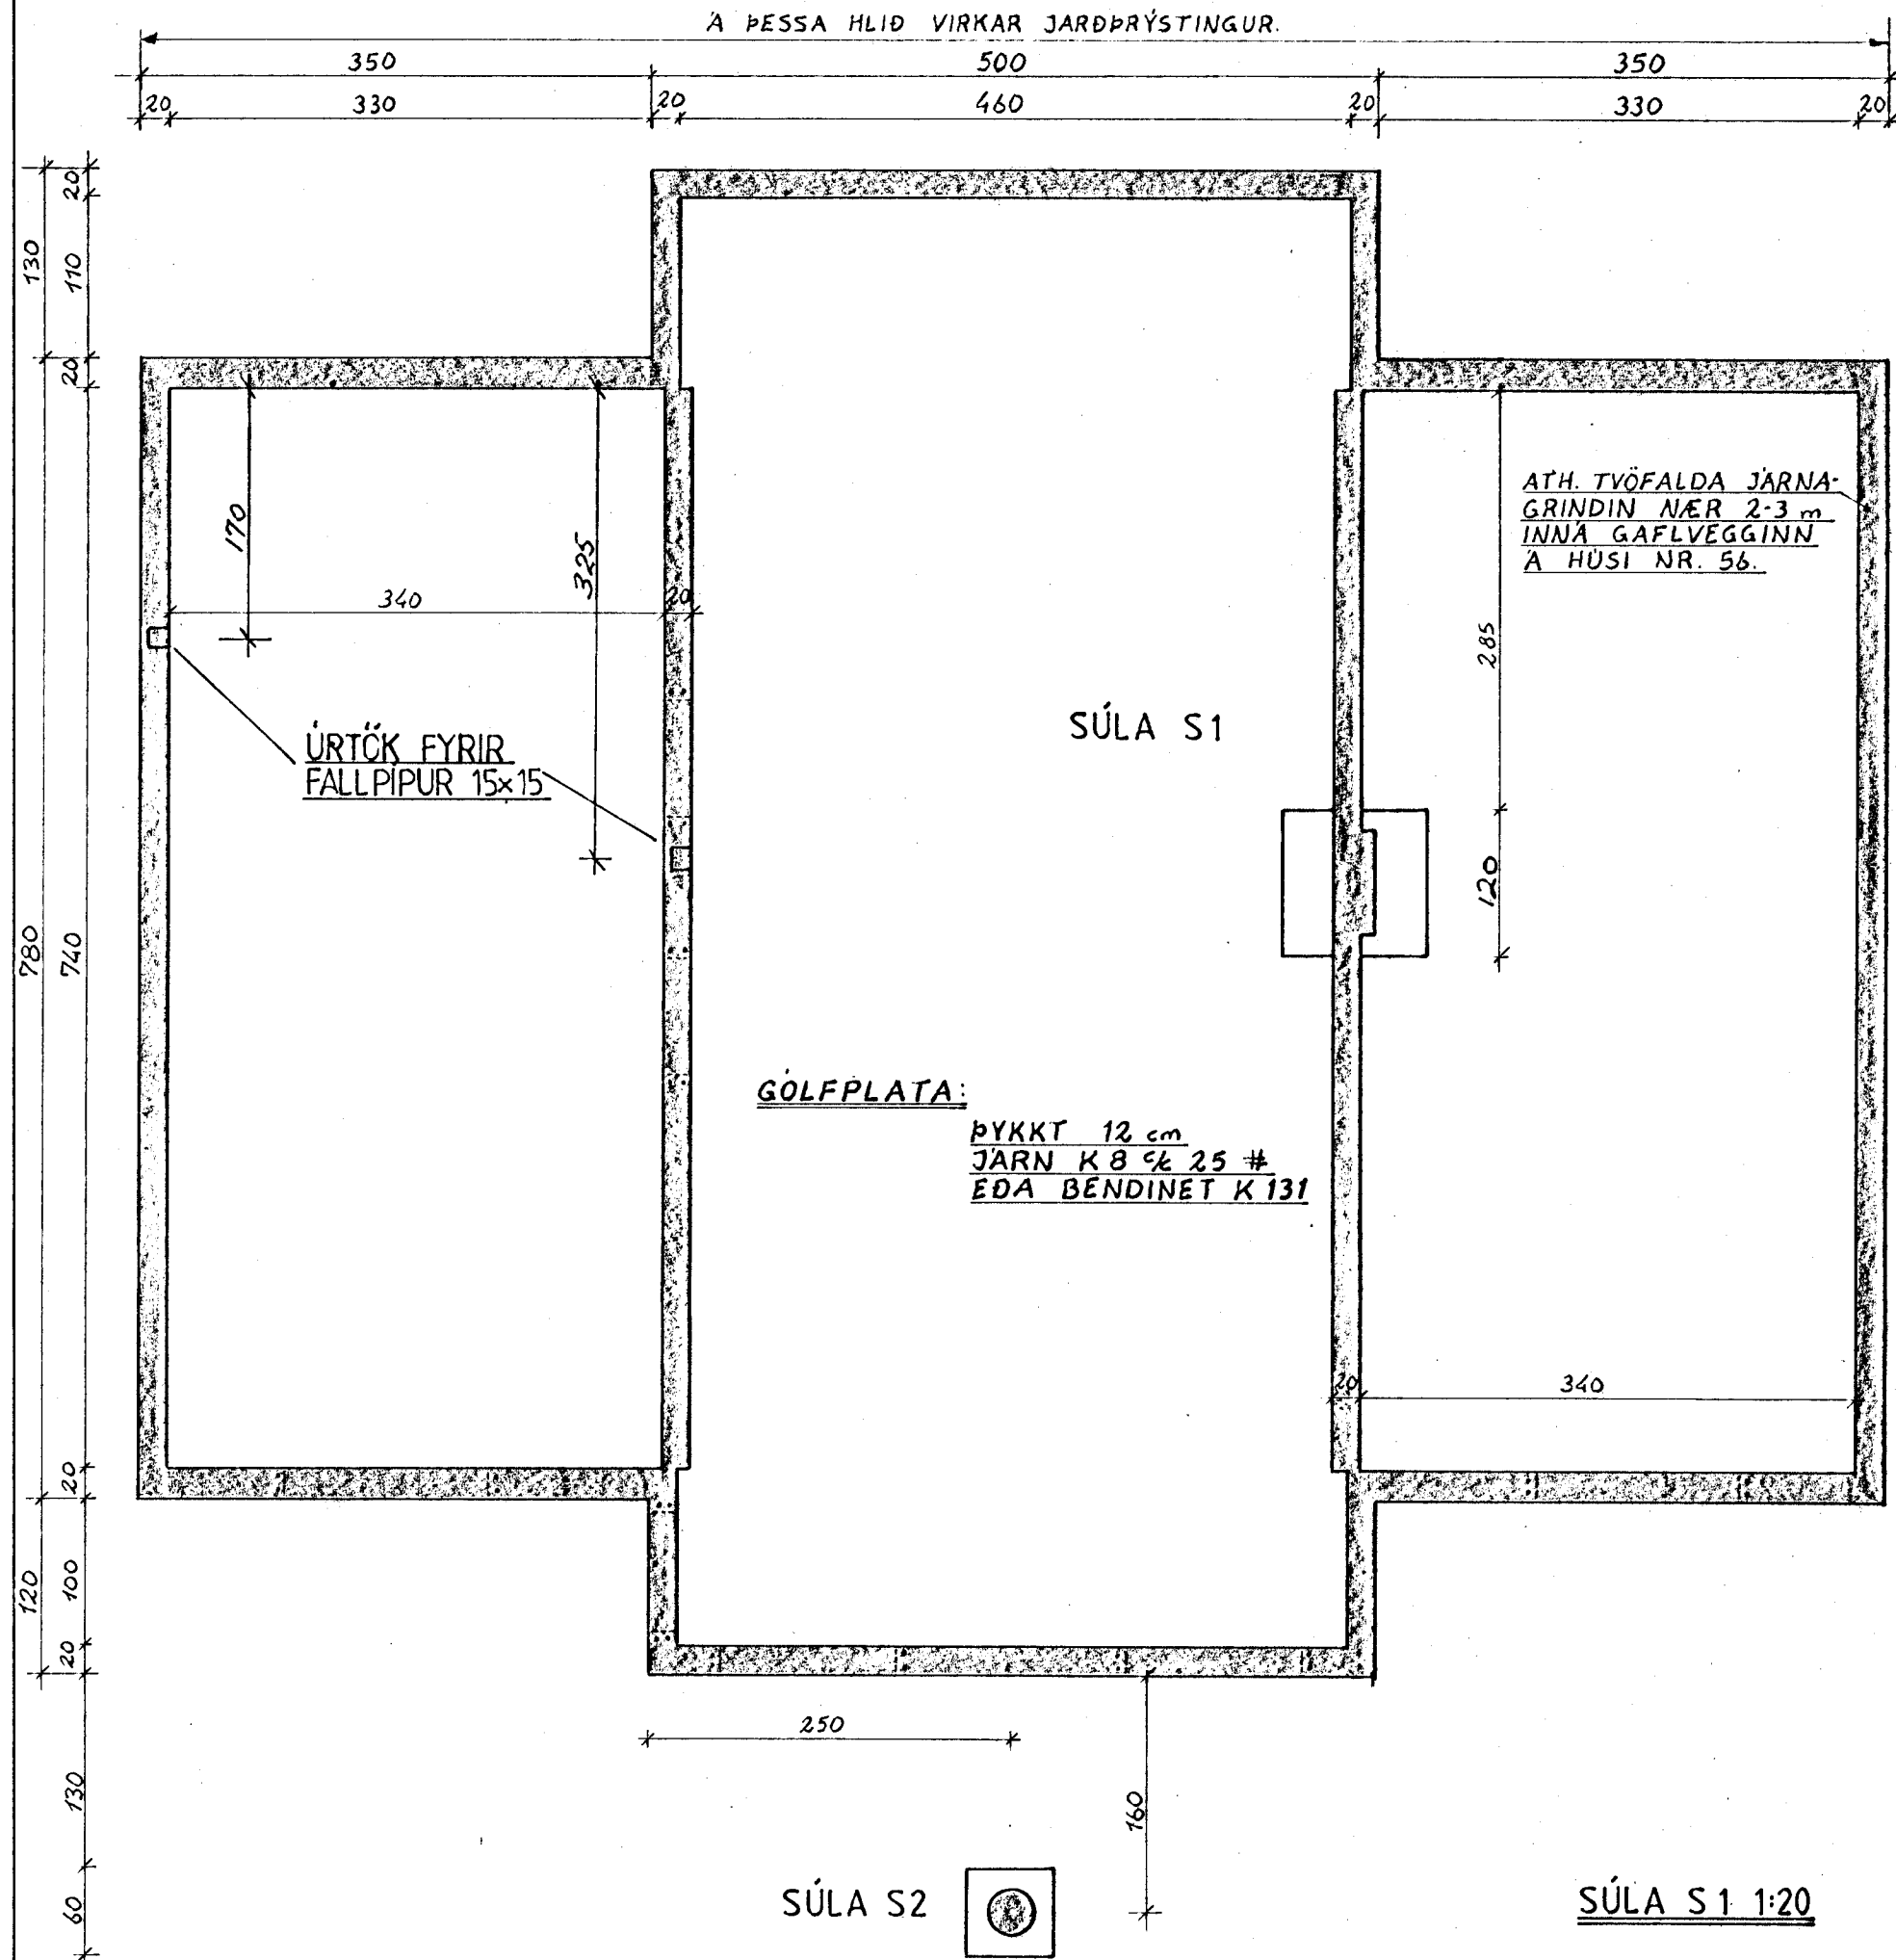


SNID Í ÚTVEGG 1:20
ÁN JARÐPRÝSTING

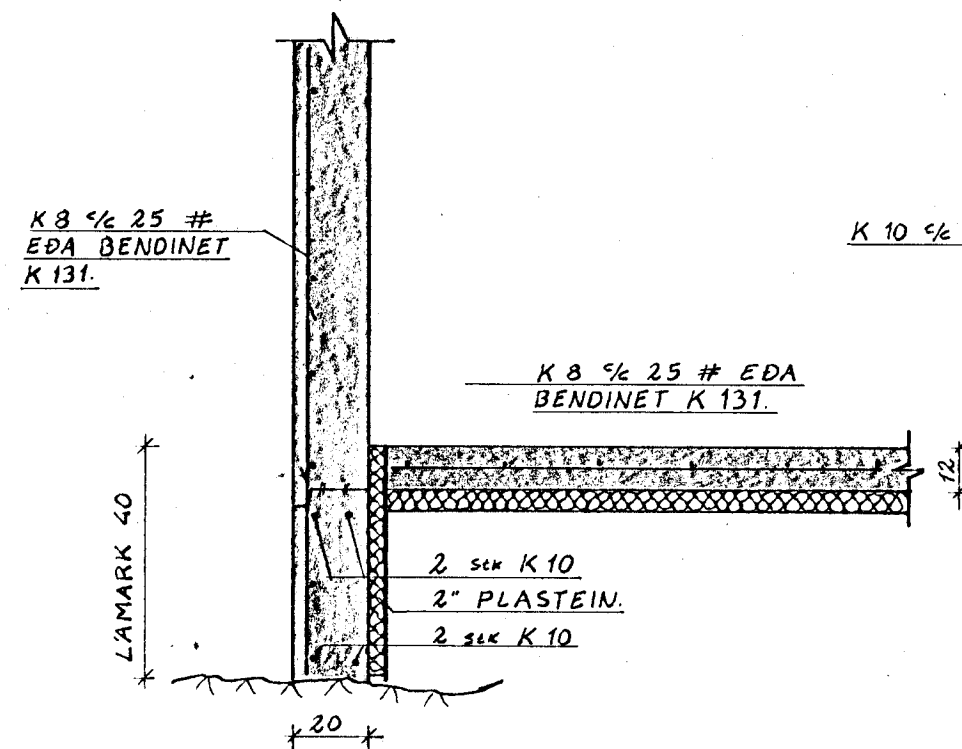


SNID Í ÚTVEGG 1:20
MEÐ JARÐPRÝSTING

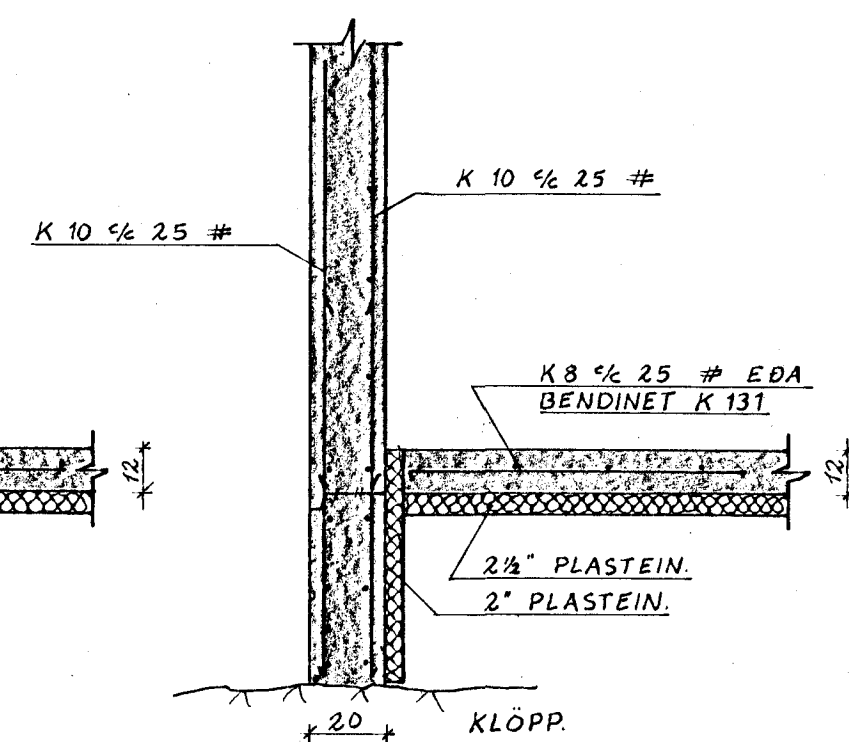

SNID Í INNVEGG 1:20

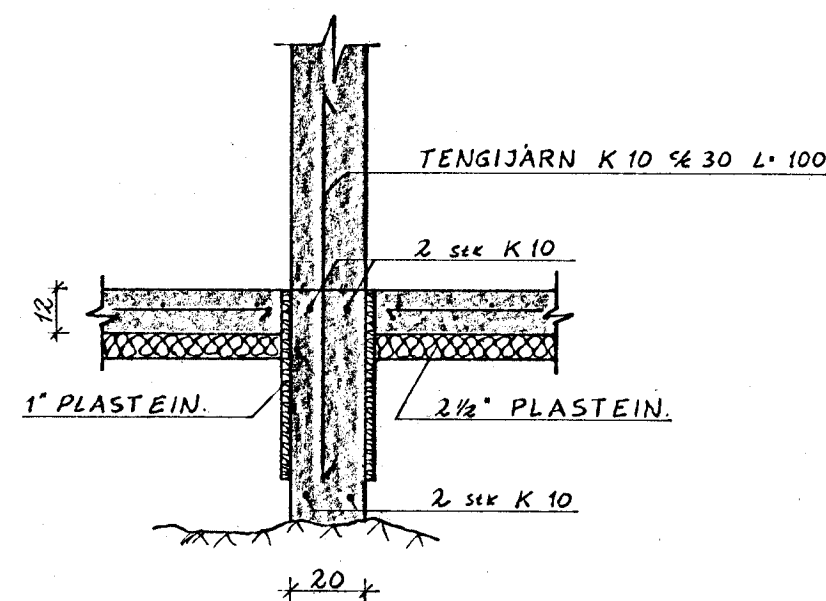


JÄRNALÖGN MEÐFRAM OP UM OG GLUGGUM

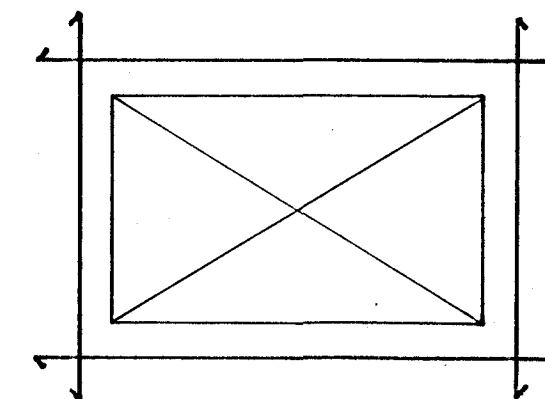


ÖLL JÄRN 2 sek. K 10 OG
NA A.M.K. 50 cm UT FYRIR OP.

SKÝRINGAR:


STEYPA S 200, KAMBSTÁL (K) Ks 40, SLÉTT STÁL (R) st. 37, SKEYTI LENGD 40xφ.
FYLTT UNDIR PLÖTU MEÐ GRÚS, SEM ÞJAPPAST VEL.
ÖNEFND MAL ERU cm.

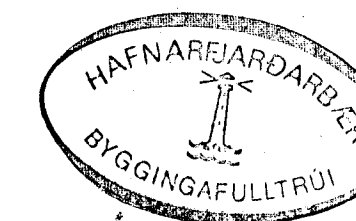


SÚLA S2 1:20

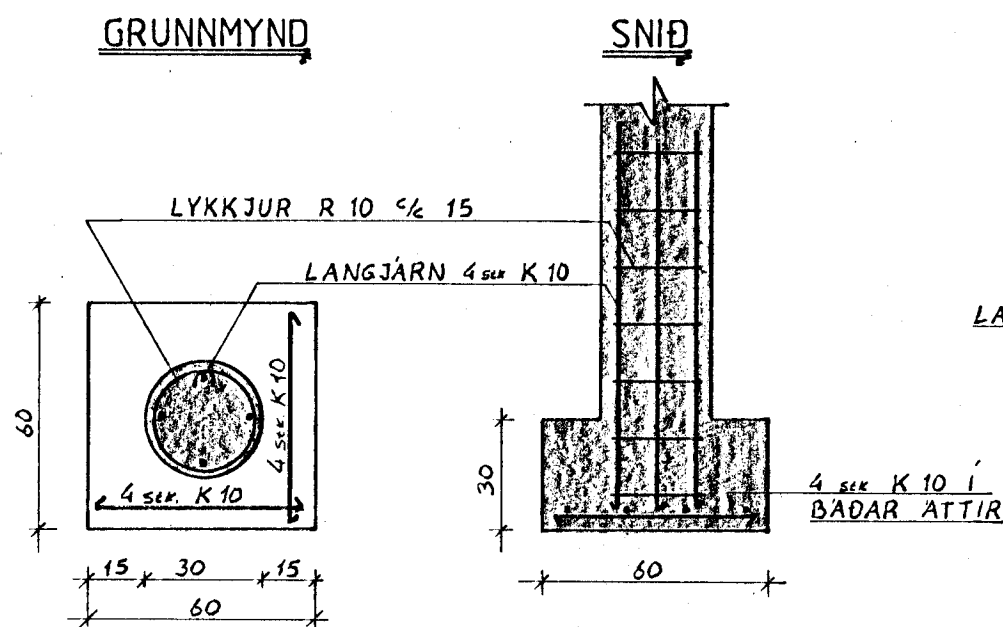


GRUNNMYND

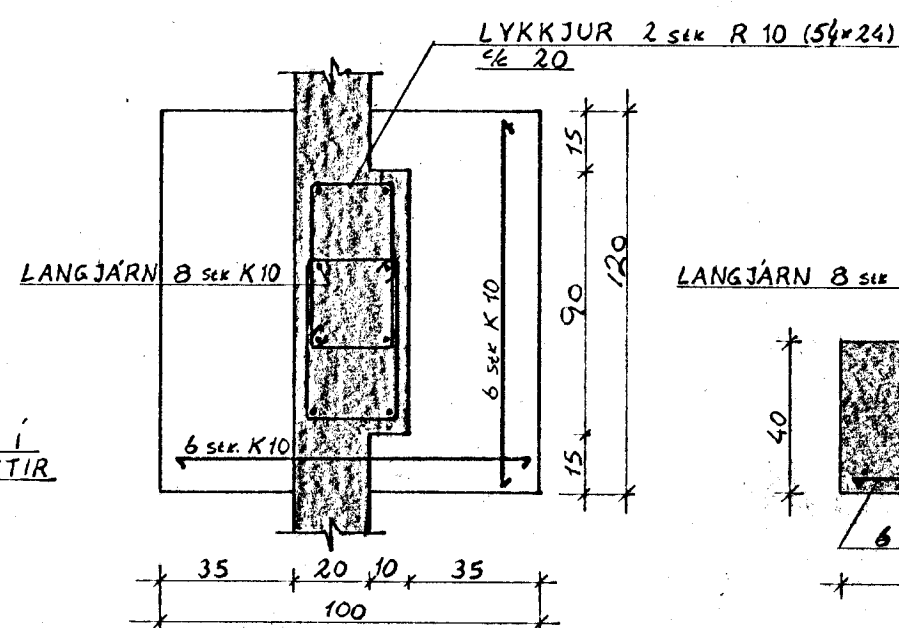

SNID

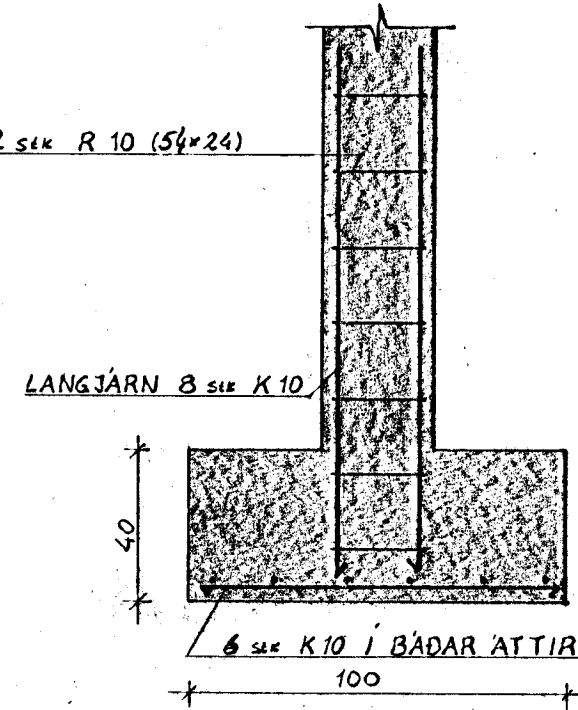

AUKAJÄRN Í HORN MEÐ
TVÖFALDRI JÄRNAGRIND

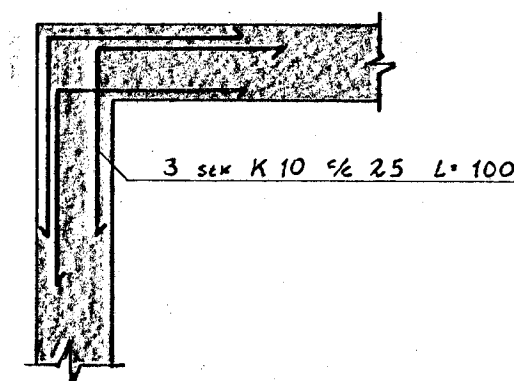

VERKFRÆÐISTOFA HALLDÓRS HANNESSONAR S. 91-54355
SUBURGÖTU 14 - 220 HAFNARFJÖRÐUR

FAGRABERG 54 OG 56 HAFNARFIRÐI

Undirstöður og veggir.
GRUNNMYND OG SNID.

Mkv: 1:50, 1:20
Reiknað: *Sidur B.*
Teiknað: *Sidur B.*
Yfirfarið: *R.P.*

Verk: Blað nr. 1.1 Dags: Maí '87