

STIGI 1:20

GRUNNMYND

SNID

NORÐ - VESTURHLIÐ 1:50

STEYPULÁS.

TENGIJARN K 10 1/2 15 L=120

AUKAJARN 2 stk K 10 1/2 30 L=120

JÄRNAGRIND I STIGA-PALLI TVÖFOLD K 10 1/2 15 #

A.T.H. JÄRN MILLI STIGA O STIGA-PALLS. NEDRBRUNAJARN I STIGAPALLI BEYGGJAST I EFRIBRUN A STIGA OG ÖFUGT. AUKAJARN TIL AD LOKA HORNI K 10 1/2 15 L=120.

TENGIJARN K 10 1/2 15 L=120

SNID B-B 1:20

SNID C-C 1:20

BITI B1 1:20

SÜLA S3, JÄRN: LANGJARN 4 stk K 10 LYKKJUR R 10 1/2 15

1 stk K 16 L=400

2 stk. K 16 L=800

LYKKJUR R 10 1/2 20 L=112

TENGIJARN SÜLU S3 4 stk K 10 L=130

SÜLA S1



SNID A-A 1:20

2 stk K 16 L=800
1 stk K 16 L=400

LYKKJUR R 10 1/2 20 L=2·(18+36)=112

2 stk K 16 L=800

STADSETNING SÜLU S3 OFAN A SÜLU S1 1:20

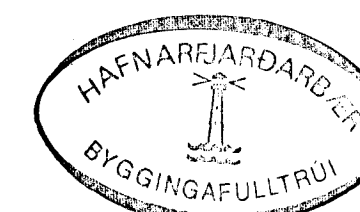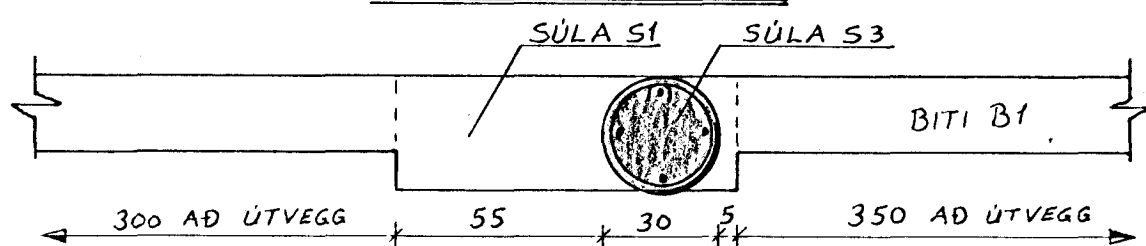

7. júlí 1987

F.H. '87

VERKFRÆÐISTOFA HALLDÓRS HANNESSONAR S. 91-54355 SUDURGÖTU 14 - 220 HAFNARFJÖRÐUR

FRAGRABERG 54 OG 56 HAFNARFIRÐI	Mkv: 1:20
BITAR OG STIGI	Reiknað: <i>Sólar B</i>
	Teiknað: <i>G.H.B.</i>
	Yfirfarið: <i>V.P.</i>
Verk: Blað nr: 1.3	Dags: Júní '87