



GRUNNMYND NEDRI HÆÐAR 1:50

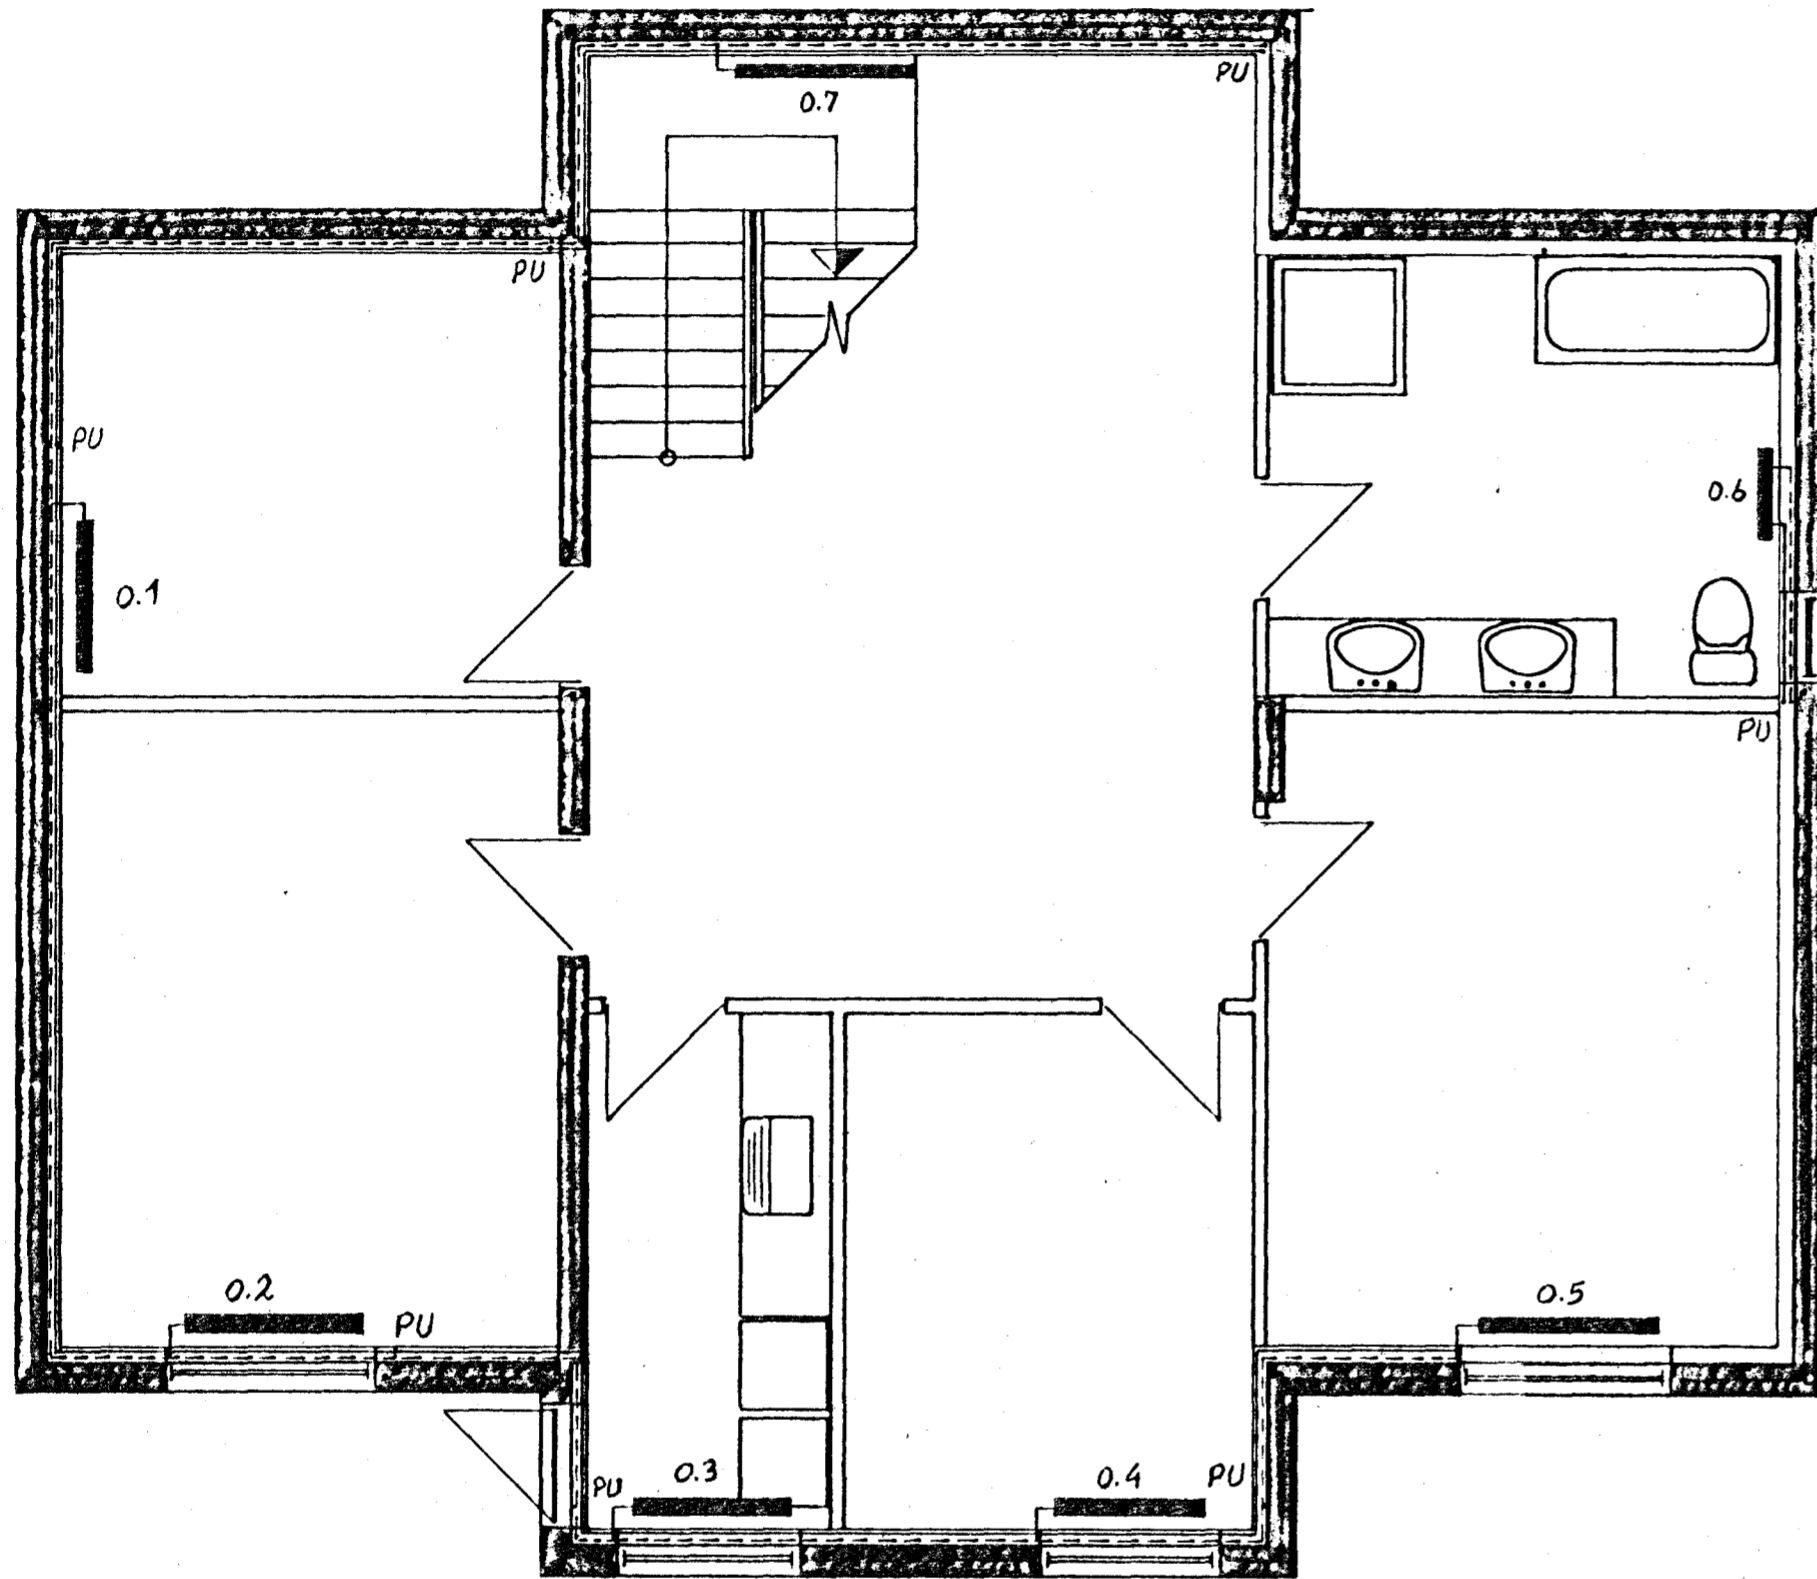

GRUNNMYND EFRI HÆÐAR 1:50

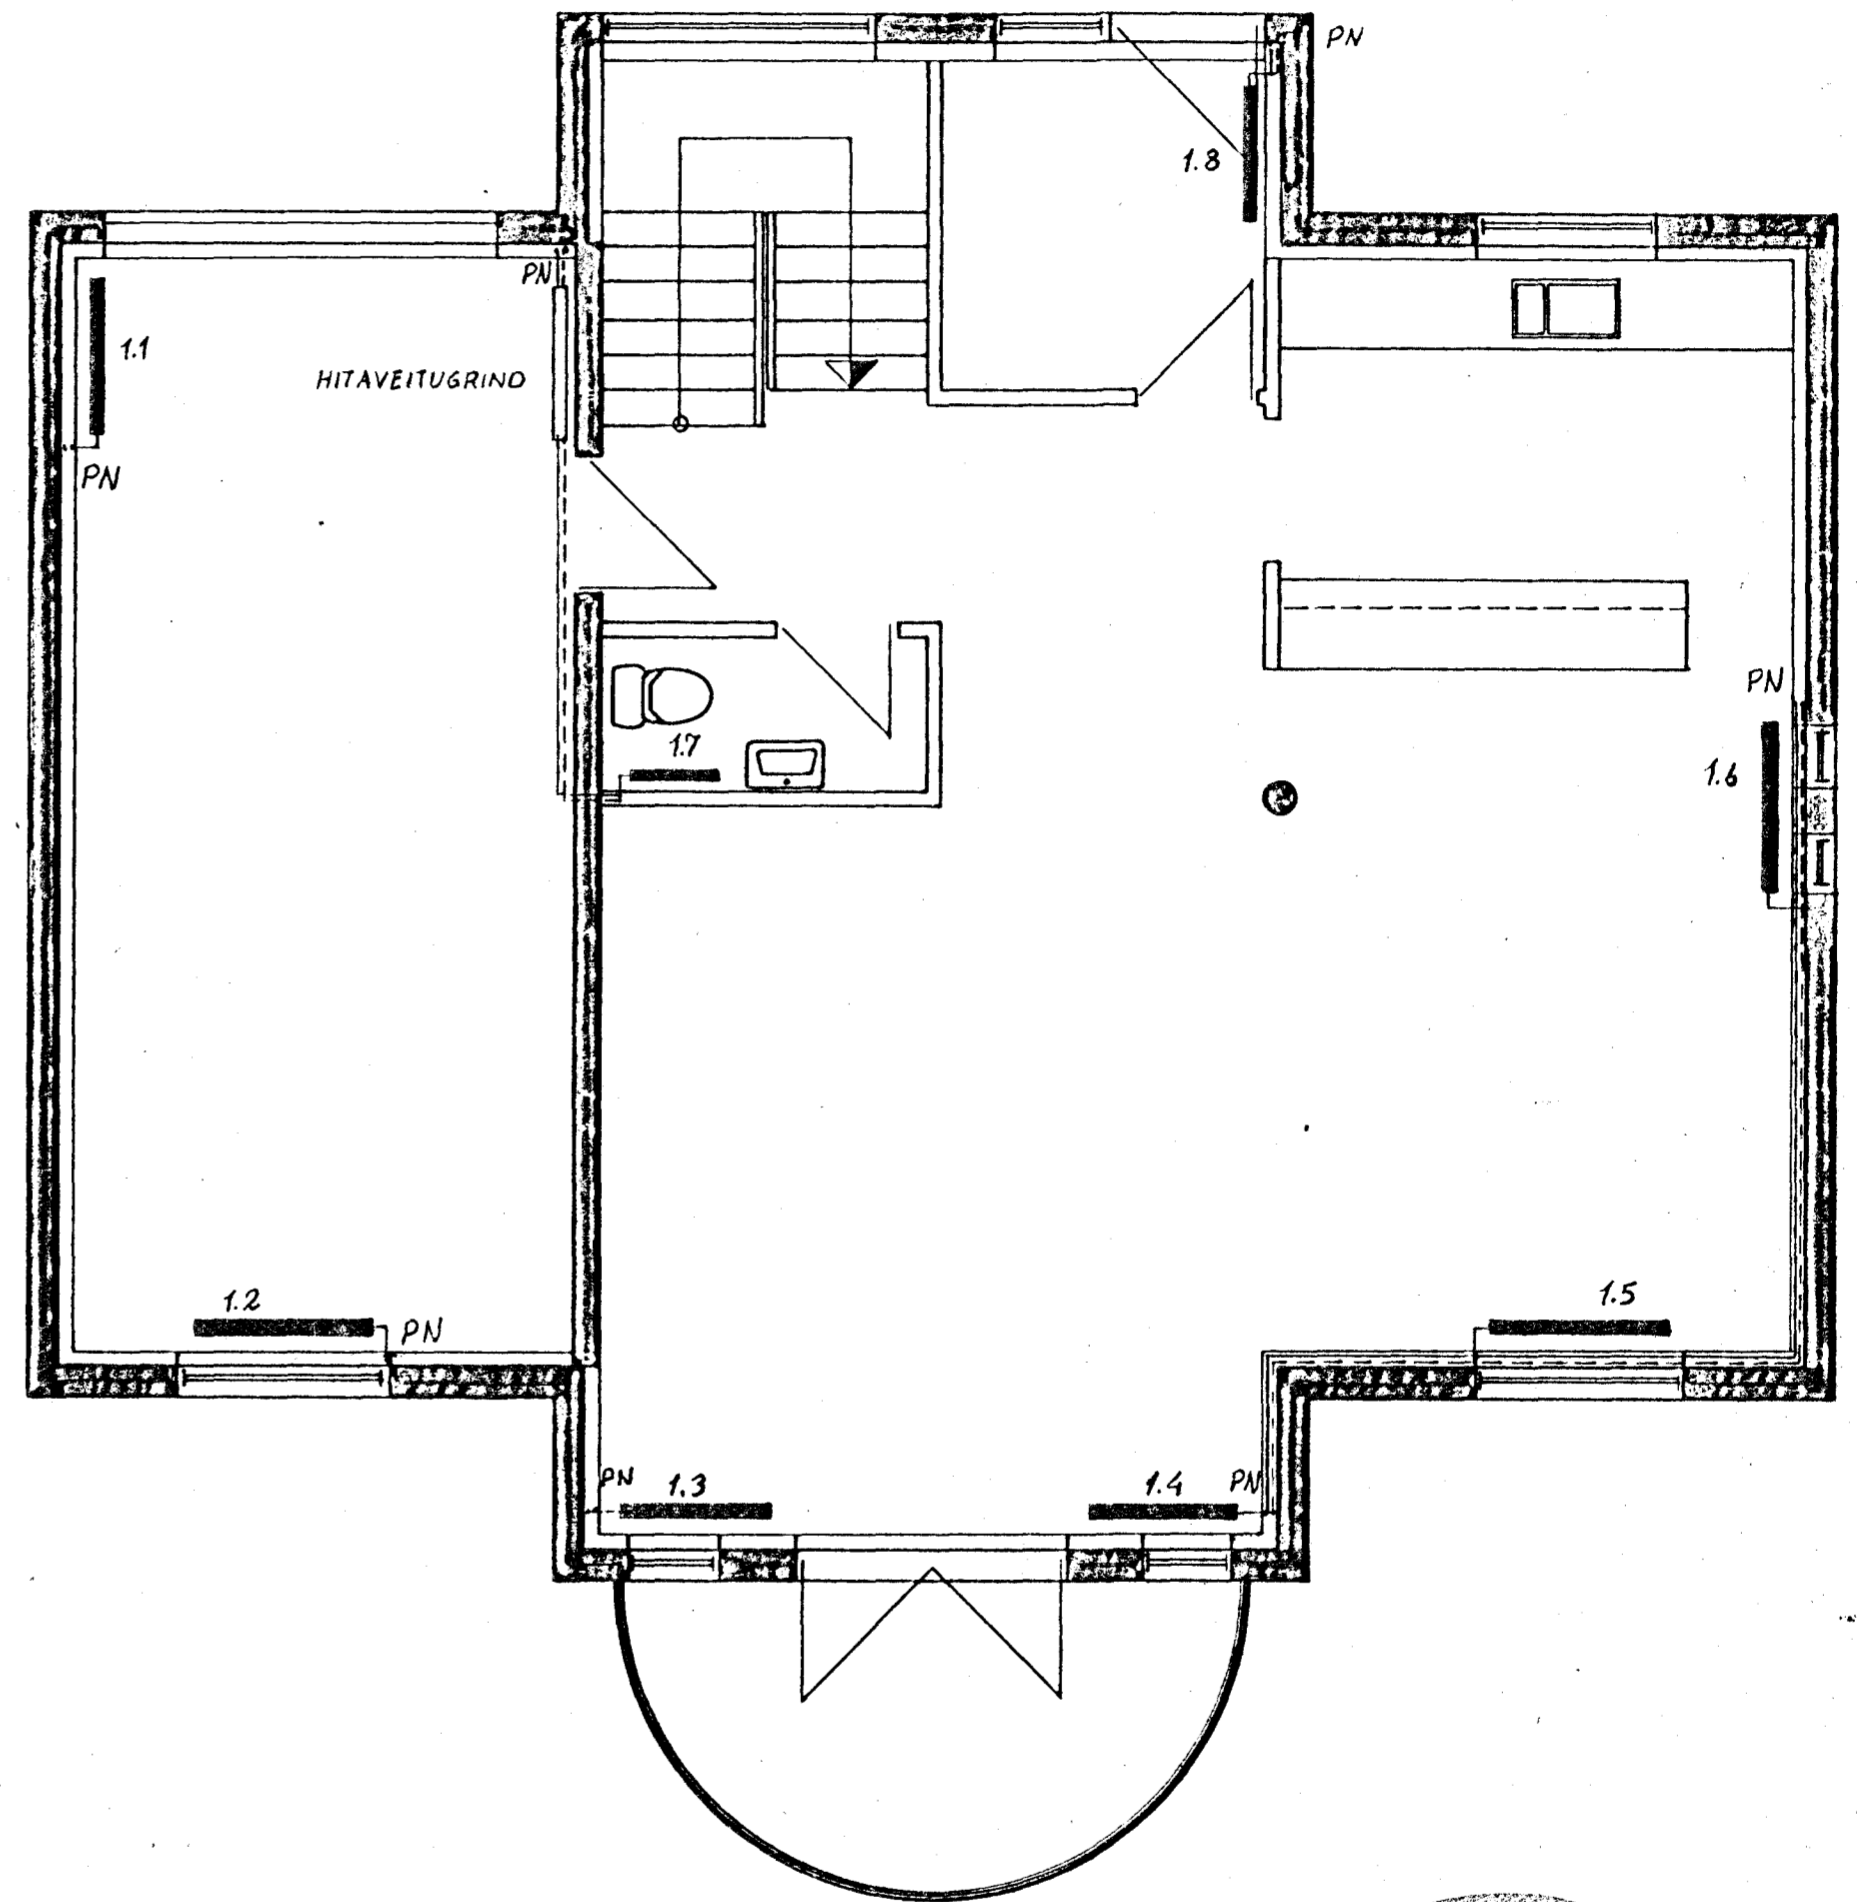

BREYTT April '88 *Sietis Bragason*

<b>VERKFRÆDISTOFA</b>		HALLDÓRS HANNESSONAR S. 91-54355 SÚBURGÖTU 14 - 220 HAFNARFJÖRDUR
FAGRABERG	56 HAFNARFIRÐI	Mkv: 150
HITALAGNIR GRUNNMYNDIR.		Reiknað: <i>Sietis B.</i>
		Teiknað: <i>Sietis B.</i>
		Yfirlitað: <i>A.P.</i>
Verk:	Blað nr. 4.1	Dags: Maí '87