
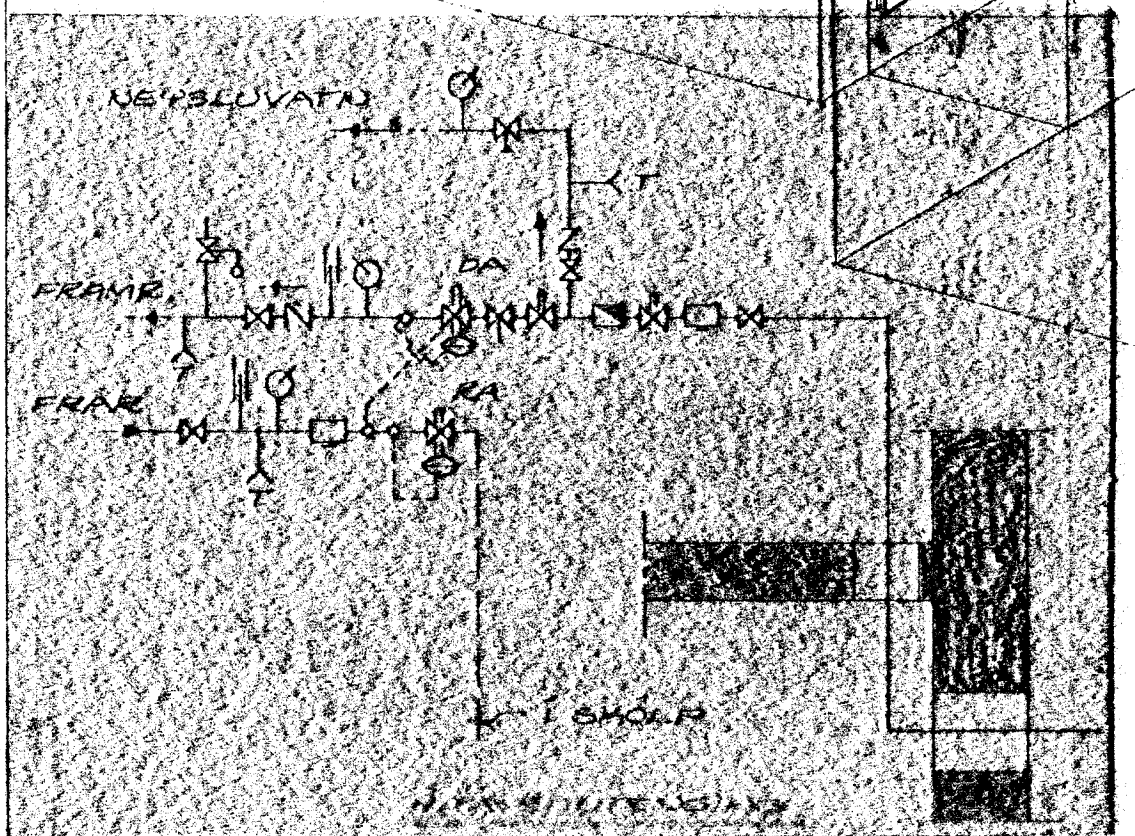
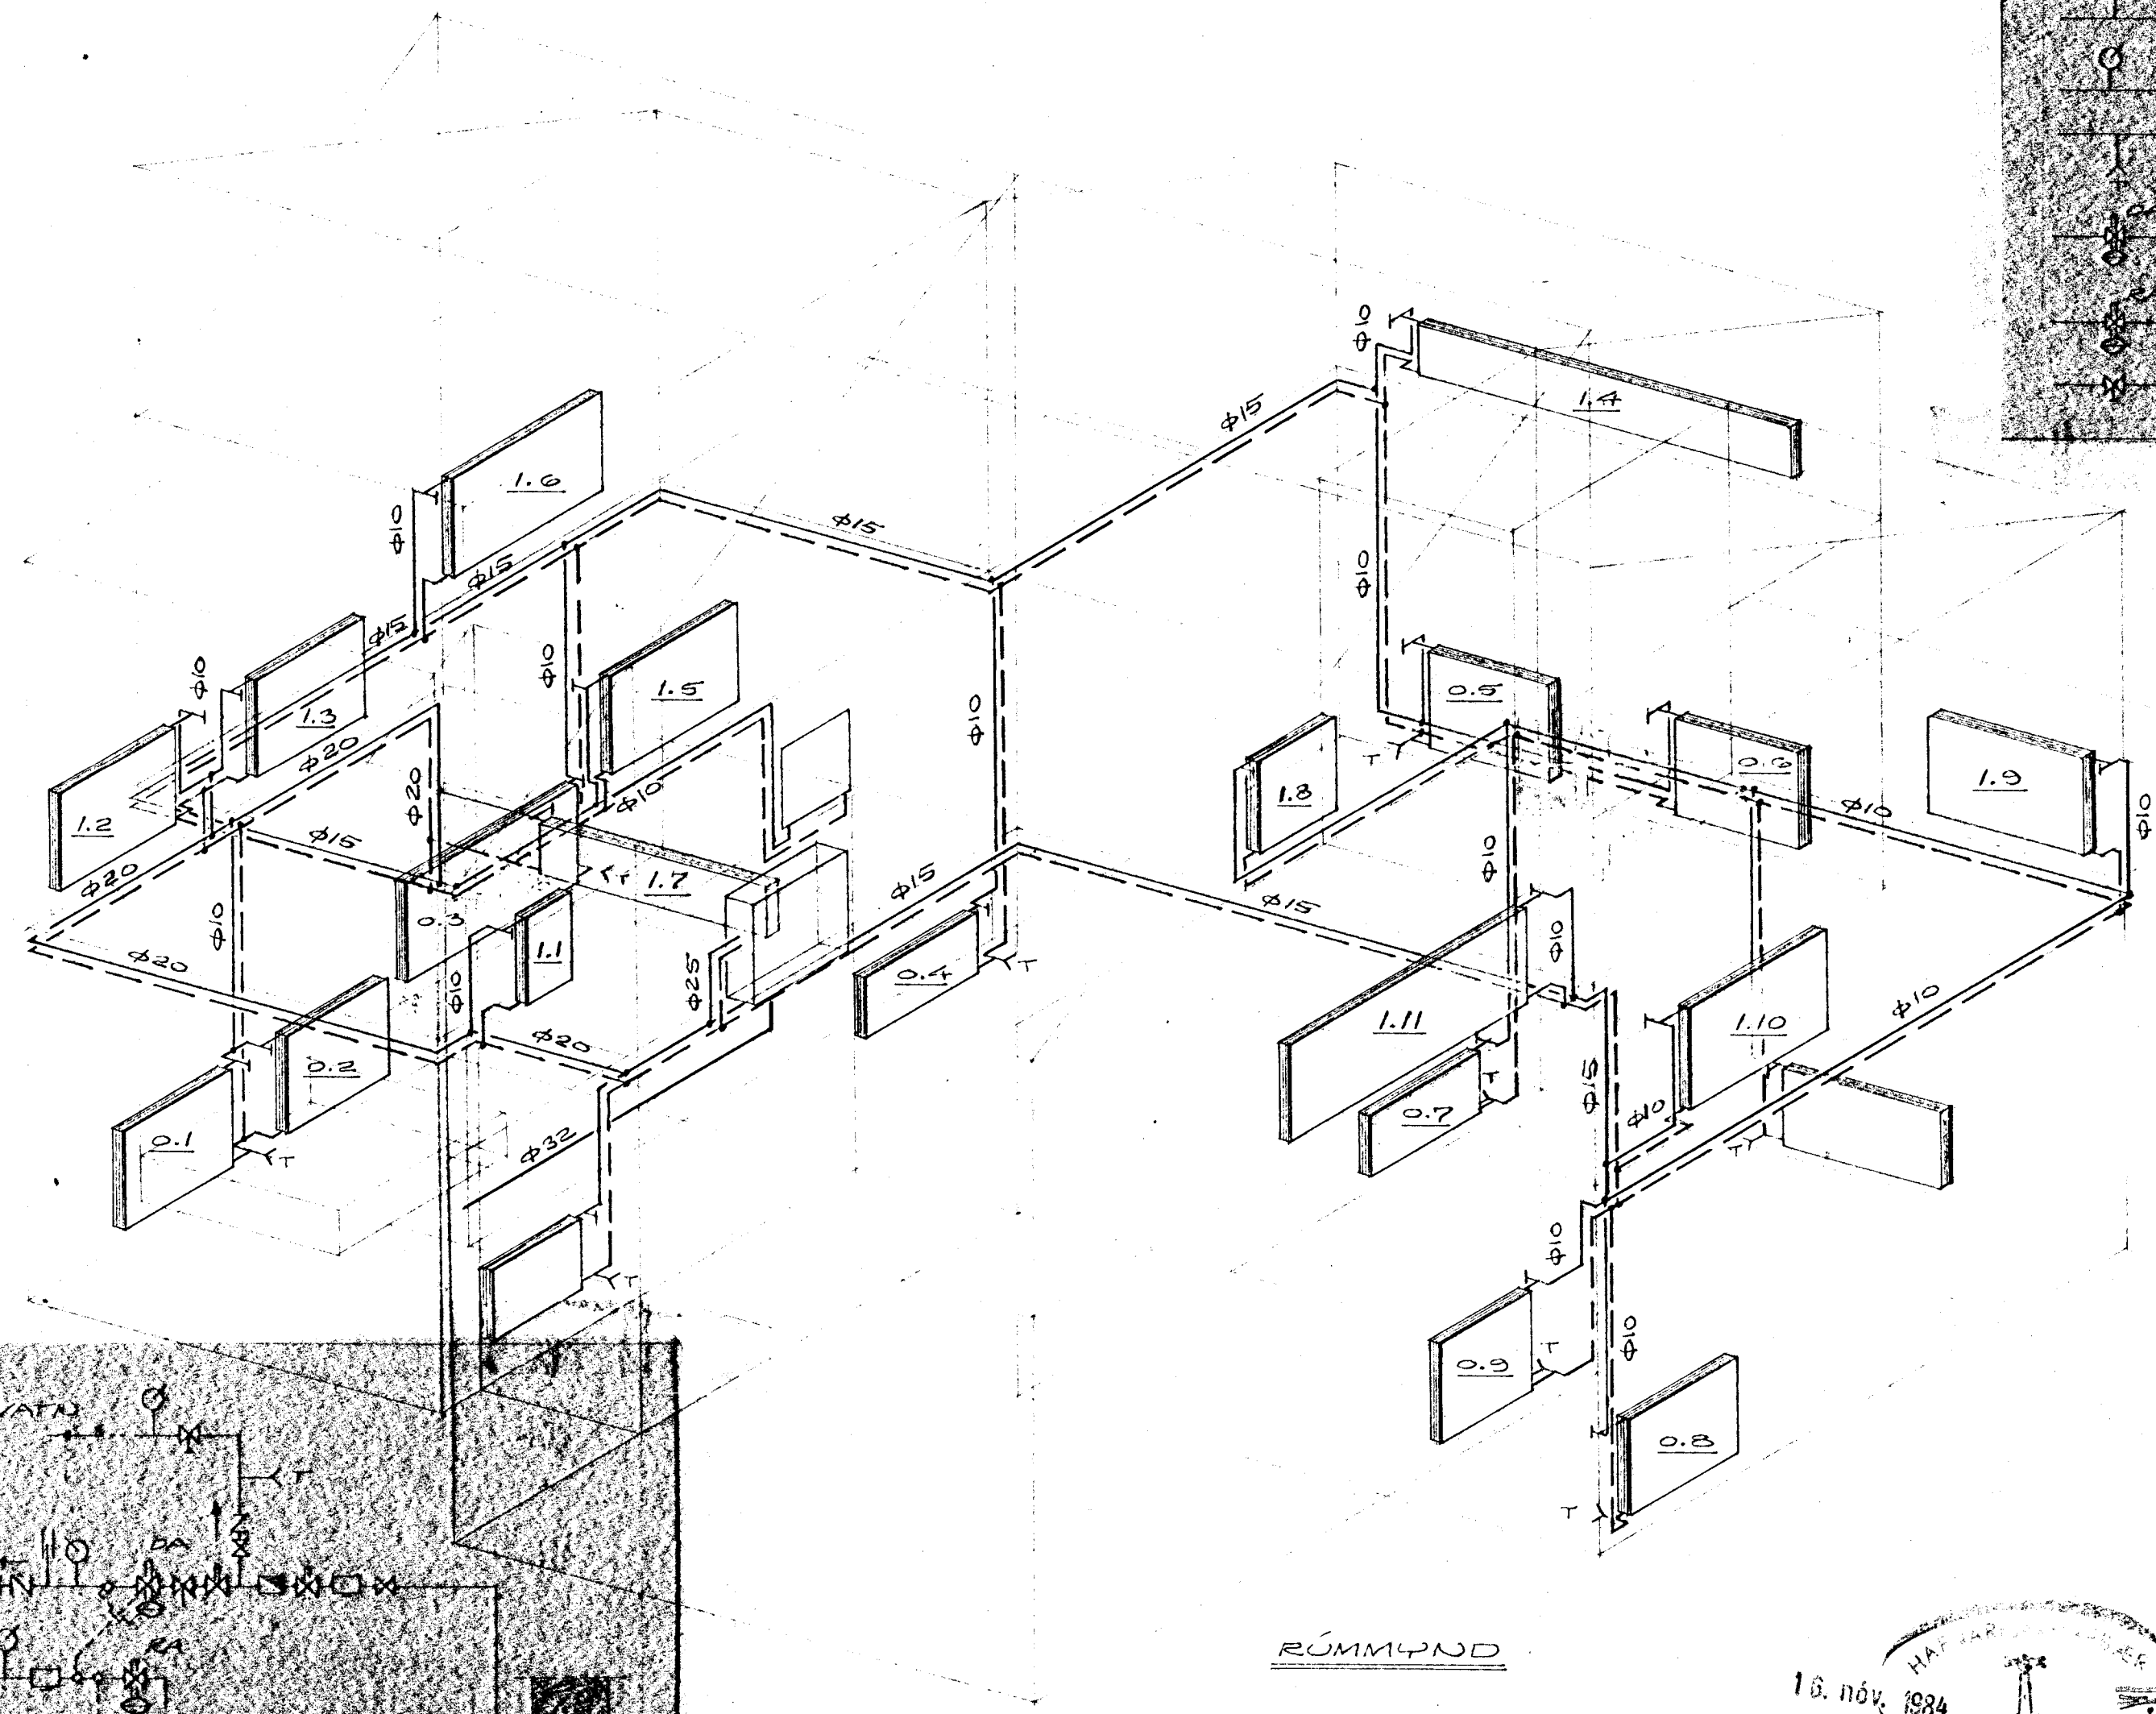



—	FRANKENNETI AD OFNUM
—	FRANKENNETI FRÁ OFNUM
—	NETT UNDELIVATU
—	SEUNILOKI
—	GINSTREYMISADRI
—	STÁ-ORÐFOSI BY
—	HEMILL
—	VATNSMELIR
—	STILLIHANI
—	SKRÖGSLOKI
—	HITAKERFI
—	BRÖSTINGENIS
—	TEMINNARLOKI
—	BYALEMBLAU LOA
—	DAUFOSI AYT DA
—	BYALEMBLAU LOA
—	DAUFOSI AYT RA
—	BRÖSTINGINNA
—	EF MEI BYE

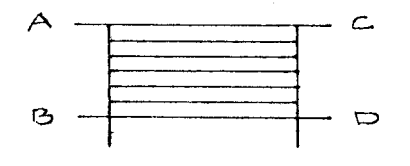

OFNASKRÁ				
OFN DR.	HERB	AFKÖST KCAL/H	FUOI OFNAR	STÚTAR
0.1	GEYM	1006	LF71.5 x 160 + 1.6 x 28	φ10 CD
0.2	BY	833	LF71.5 x 140 + 1.1 x 28	φ10 AB
0.3	SANA	1858	LF78/2 x 220 + 1.0 x 7	φ15 CD
0.4	LEIAH	695	L52 x 190	φ10 CD
0.5	GEYM	740	L78 x 140	φ10 AB
0.6	GEYM	740	L78 x 140	φ10 AB
0.7	LEIAH	695	L52 x 190	φ10 AB
0.8	ÓVOTAD	418	L78 x 80	φ10 CD
0.9	ÓVOTAD	418	L78 x 80	φ10 AB
1.1	ADD	378	L71.5/2 x 50	φ10 AB
1.2	HERB	927	LF78 x 140 + 1.4 x 28	φ10 CD
1.3	HERB	623	L78 x 120	φ10 AB
1.4	DAGST	2624	LF39/2 x 400 + 4 x 28, 4 x 7	φ15 AB
1.5	ELDIUS	890	LF78 x 130 + 1.3 x 28	φ10 CD
1.6	BORDST	1161	LF78 x 200 + 0.8 x 28	φ10 AB
1.7	SSÓNV	1241	LF39 x 260 + 2.5 x 28, 2.5 x 7	φ15 CD
1.8	BAD	638	LF91/2 x 60 + 0.5 x 28	φ10 AB
1.9	HUGU	1219	L78 x 150	φ15 CD
1.10	HERB	833	LF78 x 130 + 1.1 x 28	φ10 CD
1.11	BÍLL	3495	L78/2 x 420	φ15 AB

PÍPUR SÉU VENJULEGAR SVARTAR MIDSTÖÐVAR-
PÍPUR. PÍPUR SKAL EINAUGRA MEI
2 CM GLERULLARHÓLKAUM. OFNAKERFIÐ
SKAL BRÖSTIREYNA VIÐ 2 KG/CM²
BRÖSTING I 24 TÍMA. BRÖSTING SKAL
MELA VIÐ INNTAK. LOKAR SÉU DANFOSS
FYR FRÆNNUSLISLOKAR MEI AFTÖPPUN.
LOFTSKRUFUR SÉU Á ÖLLUM OFNUM.
EFNI OG VIUNDA SÉ I SAMRÆMI VIÐ
REGLUGERÐ UM HITLAGNIR I
REYKJAVÍK.

RÚMMYND

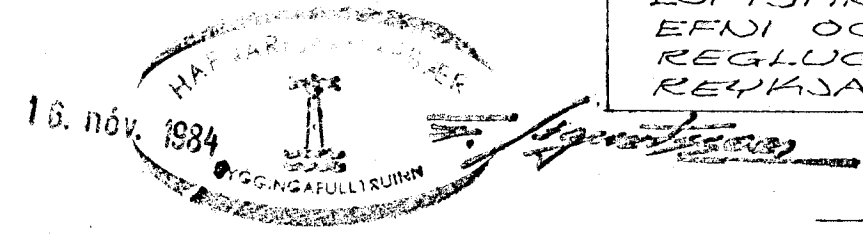

BREYTT 12.11.1984

FAGRABERG NR. 6
HAFNARFIRÐI Í ÁGÚST 1984
ARNARHRAUNI 47, 50587
HITAKERFI
RÚMMYND
Agnes Magnúsdóttir