



ofn nr.	Staðsetn.	Hitaþörf kcal/h	Lengd MM	m. hæð MM	lenging.
101	GEYMSLA	270	600	600	
102	"	270	600	600	
103	"	270	600	600	
104	"	270	600	600	
105	"	270	600	600	
106	"	270	600	600	
107	"	270	600	600	
108	ÞVOTTUJ	300	600	600	
109	ELDHÚS	800	1.400	600	
110	STOFA	1.600	2.600	400	
111	HJÓN	1.020	1.400	600	
112	HERBERK	810	1.400	600	
113	BAD	300	600	600	
114	ANDDYRI	630	600	600	
115	VINDFAN	550	800	600	
116	HJÓL OG	1.160	1.600	600	
117	HJÓN	1.100	1.400	600	
118	ANDDYRI	540	600	600	
119	HERBERK	640	1.400	600	
120	HERBERK	910	1.400	600	
121	STOFA	1.600	2.600	400	
122	ELDHÚS	800	1.400	600	
123	ÞVOTTUJ	300	600	600	
124	BAD handl.	400	600	1.000	
125	STIGAHÚ	1.700	2.000	600	
201	STOFA	2.160	2.800	400	
202	HJÓN	690	1.400	600	
203	HERBERK	500	1.400	600	
204	BAD	400	800	600	
205	ÞVOTTUJ	300	600	600	
206	ÞVOTTUJ	300	600	600	
207	STOFA	2.000	2.800	400	
208	HJÓN	920	1.400	600	
209	HERBERK	550	1.400	600	
210	BAD handl.	400	600	1.000	

ofn nr.	Staðsetn.	Hitaþörf kcal/h	Lengd MM	m. hæð MM	lenging.
211	STIGAHÚS	1.700	2.000	600	
212	ÞVOTTUR	300	600	600	
213	BAD	400	600	600	
214	HERBERGI	500	1.400	600	
215	HJÓN	690	1.400	600	
216	STOFA	2.160	2.800	400	
217	HERBERGI	550	1.400	600	
218	HJÓN	920	1.400	600	
219	BAD handl.	400	600	1.000	
220	STOFA	2.000	2.800	400	
221	ÞVOTTUR	300	600	600	
222	STIGAHÚS	1.700	2.000	600	
301	STOFA	2.450	2.800	400	
302	HJÓN	790	1.400	600	
303	HERBERGI	590	1.400	600	
304	BAD	400	800	600	
305	ÞVOTTUR	300	600	600	
306	ÞVOTTUR	300	600	600	
307	STOFA	2.700	2.800	400	
308	HJÓN	1.040	1.400	600	
309	HERBERGI	640	1.400	600	
310	BAD handl.	400	600	1.000	
311	STIGAHÚS	1.700	2.000	600	
312	ÞVOTTUR	300	600	600	
313	BAD	400	800	600	
314	HERBERGI	590	1.400	600	
315	HJÓN	790	1.400	600	
316	STOFA	2.450	2.800	400	
317	HERBERGI	640	1.400	600	
318	HJÓN	1.040	1.400	600	
319	BAD handl.	400	600	1.000	
320	STOFA	2.700	2.800	400	
321	ÞVOTTUR	300	600	600	

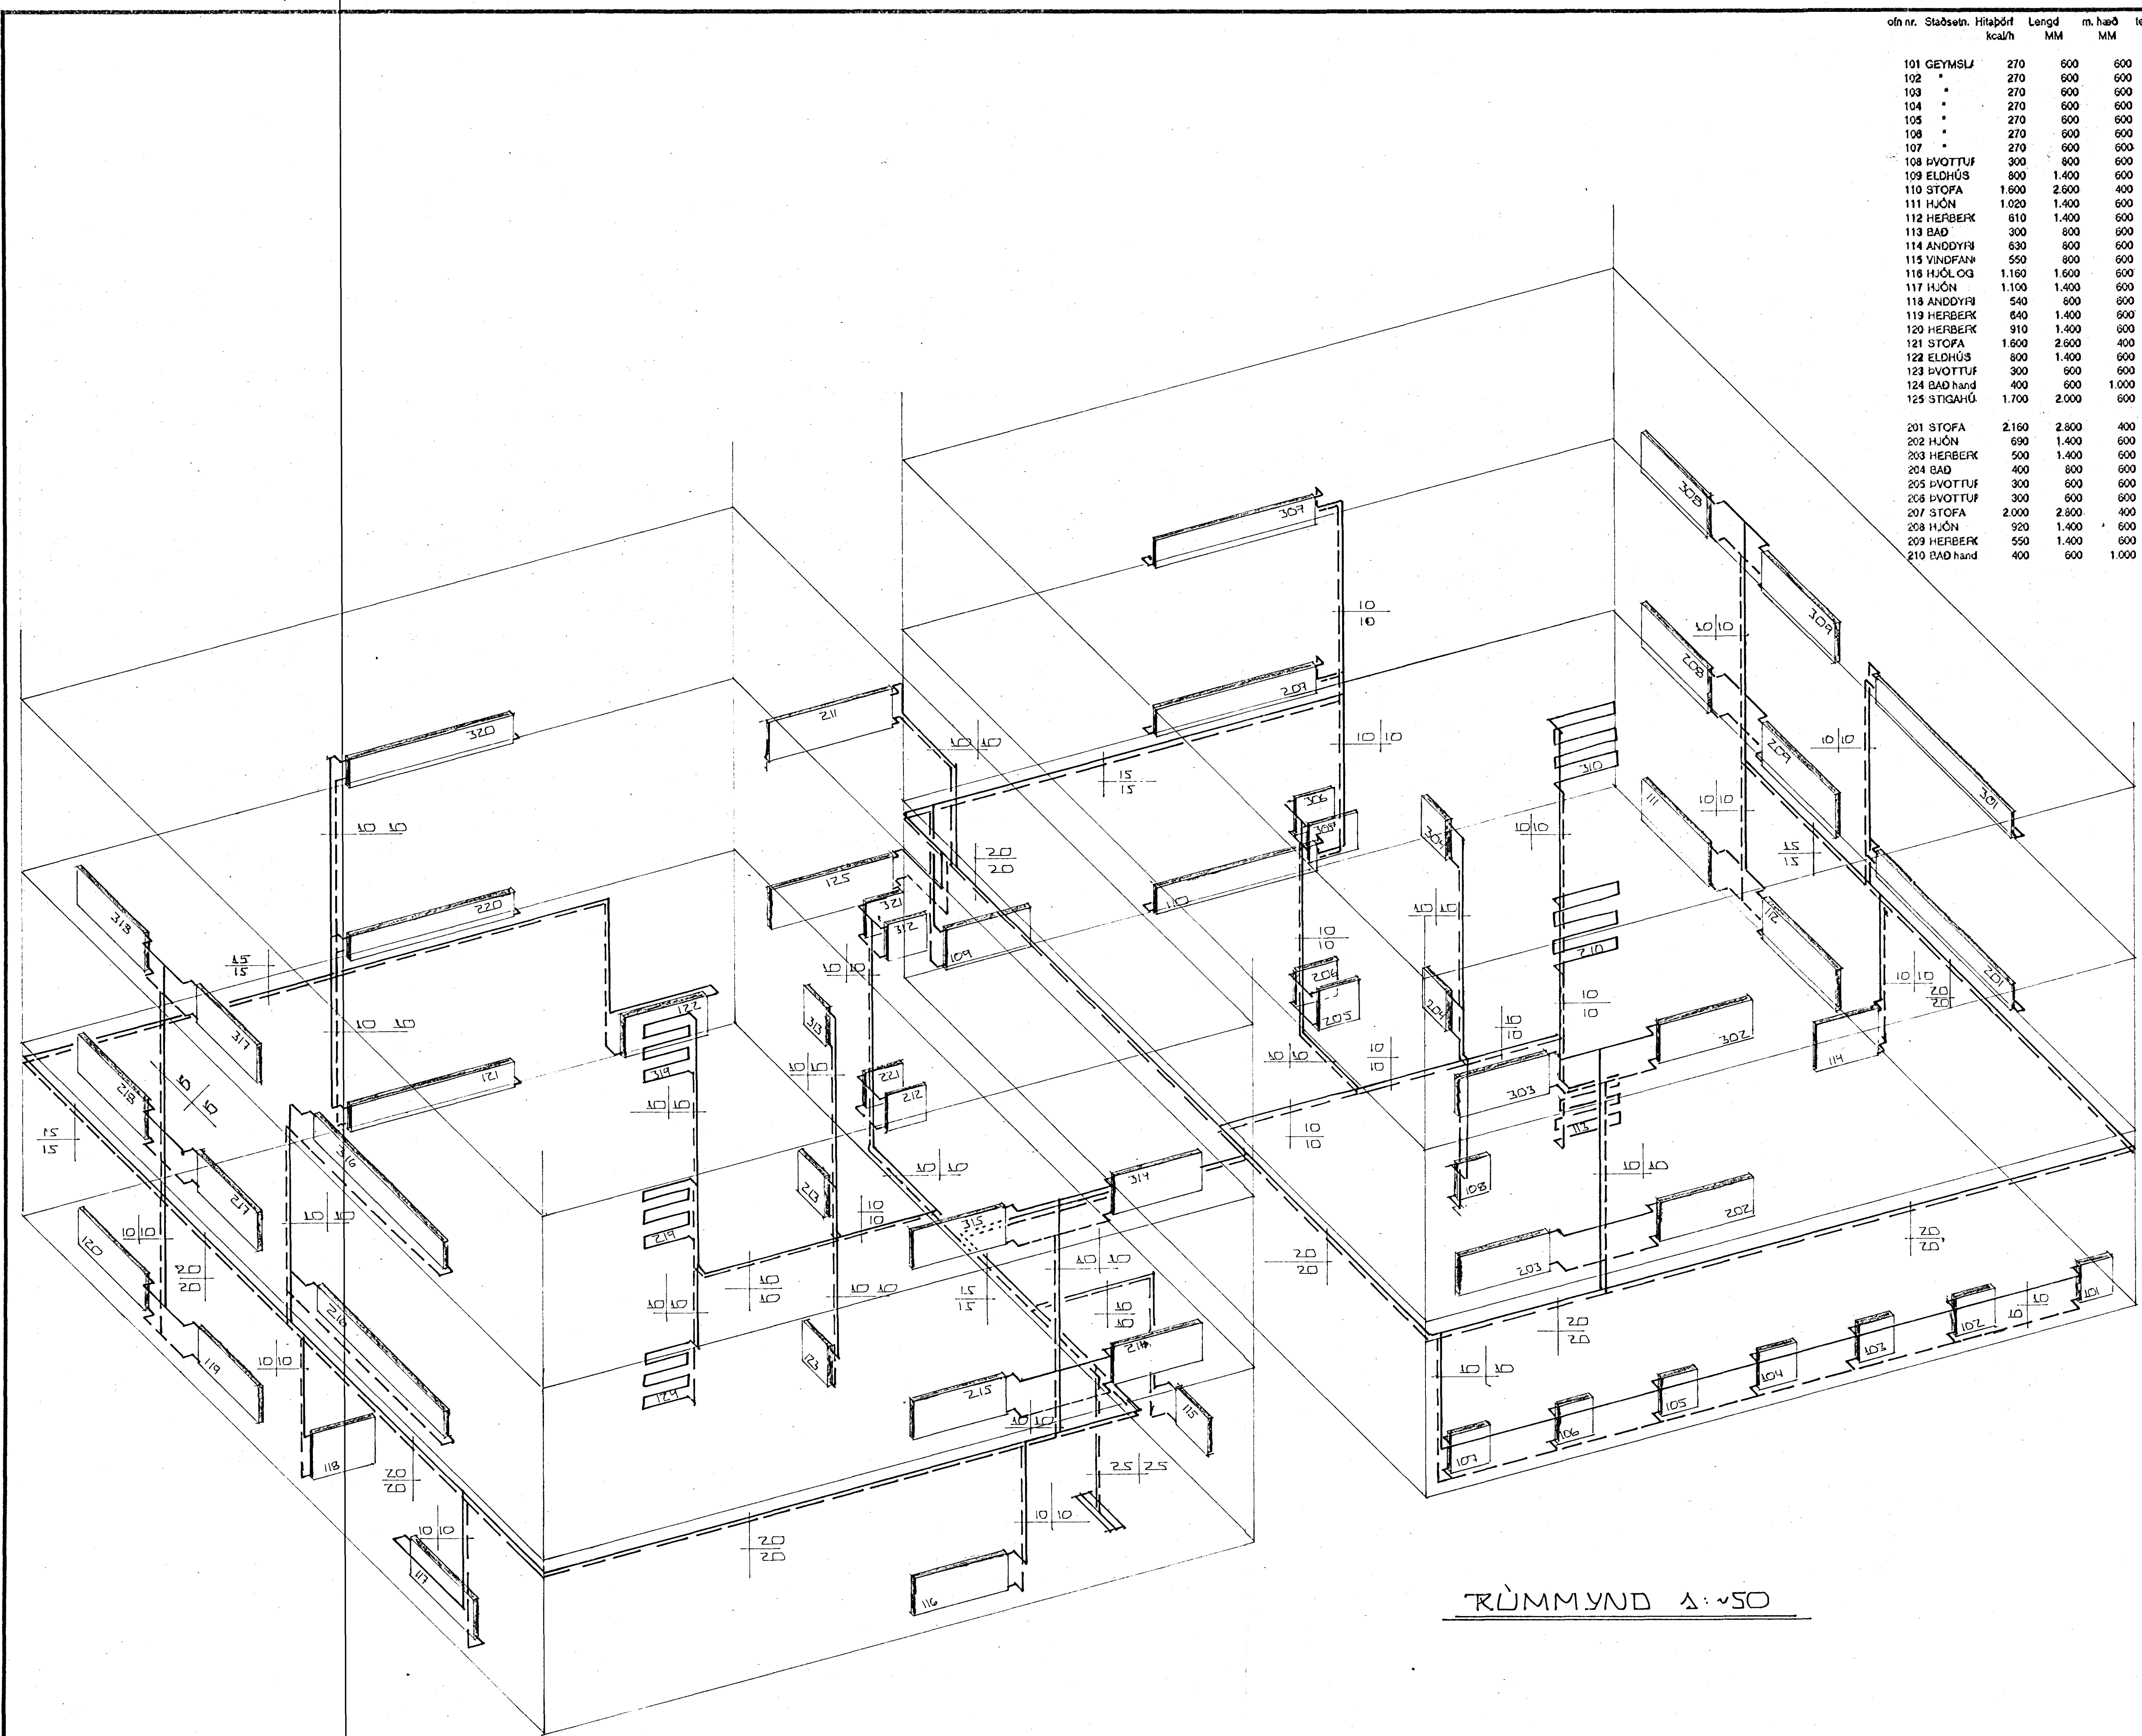

RÚMMYND 1:50

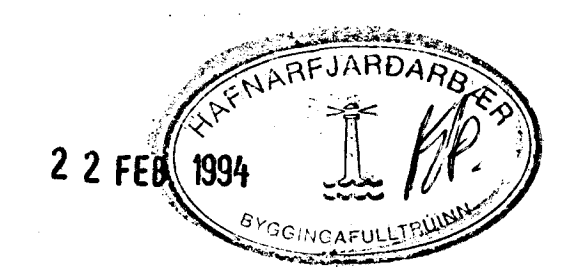

BR.	DAGS.	EÐLI BR.	SIGN.
FRAGAHLIÐ A HAFNARFIRÐI RÚMMYND HITALAGNA			
A:50			
DAGS. NOV '93			
VERK NR. 9317			
TEIKN NR. 2-07			
HANNAD			
TEIKNAD GH			
YFIRFARID			