




INN TAK VATNSVEITU

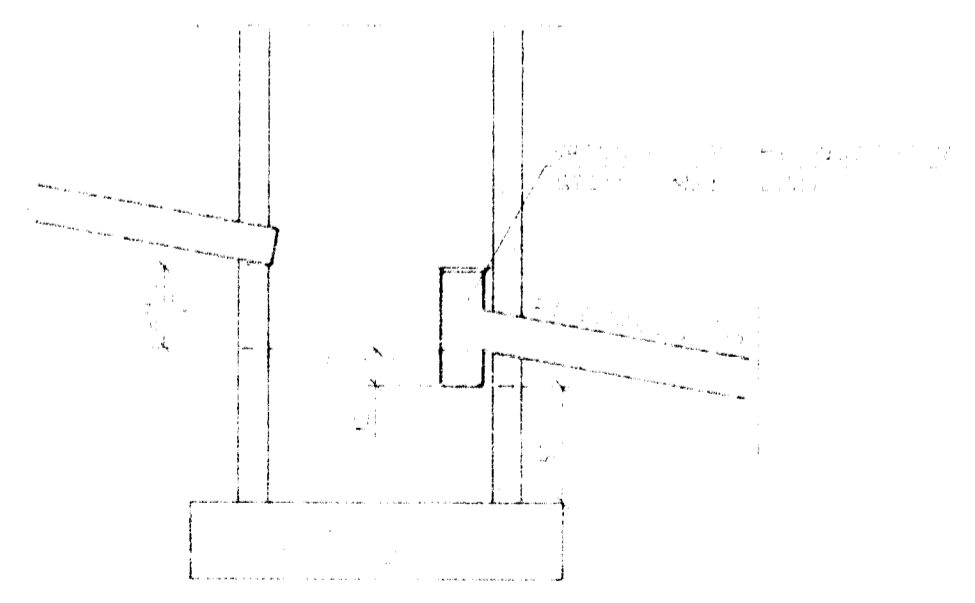

ÞÁLN FÜRIR GRUNNLAGNIR

ÚTGRÖFTUR

ÚTGRÖFTUR FÜRIR LEIÐSLUM SICAL
 EKKI VERA DÝPRI EN 30CM
 UNDIRSTADA. EF NAUÐSYNLEGT ER AÐ
 LEGGJA LEIÐSLUK DÝPRA EN UNDIR-
 STÖÐUR VERÐUR AÐ LEGGJA LEIÐSLUNA
 ÞAÐ LANGT FRÁ UNDIRSTÖÐUM, AÐ
 ÁSETA MEIRRA SÉ ÖRUGG. HLUTFALL
 MILLI DÝPTAK OG FÖRLEGGÐAR
 SICAL EKKI VERA MEIRA EN 1:2.

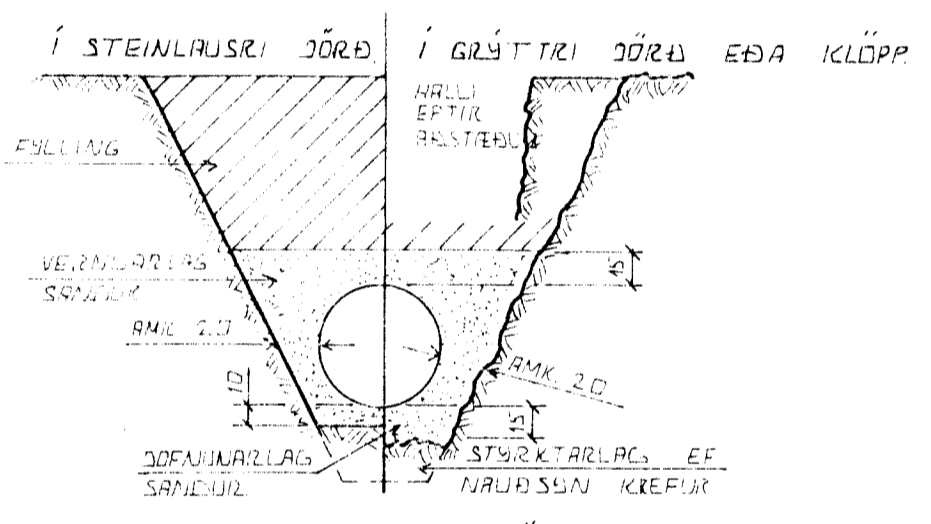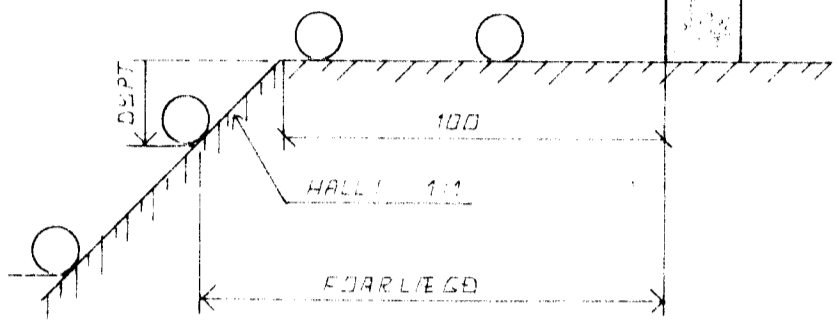


LEIÐSLUSICLUNDIR PLASTRÖÐA

BULARGETA PLASTRÖÐA TIL AÐ STANDAST
 NOTÁLAG AUK ÞUNGANIS AF DÖRÐLAGINU SEM
 EPTIR LEIÐSLUNNI LIGGUR ÞÆST EINKÖNGU
 AF HVAR VEL SANGUR ER ÞÖPPADUR KRINGUM
 RÖÐLA ÞESS VESNA SICAL VANDR MÖÐG
 ÞÖPPANU HAR SEM ÁHÆTTA ER Á
 UMFERÐARLAG.


ÞÁLN FÜRIR GRUNNLAGNIR

- BYGGING
- SEMIÞENSLÖGN
- SEMIÞENSLÖGN
- ÞÖPPAN
- ÞÁLN VATNSVEITU

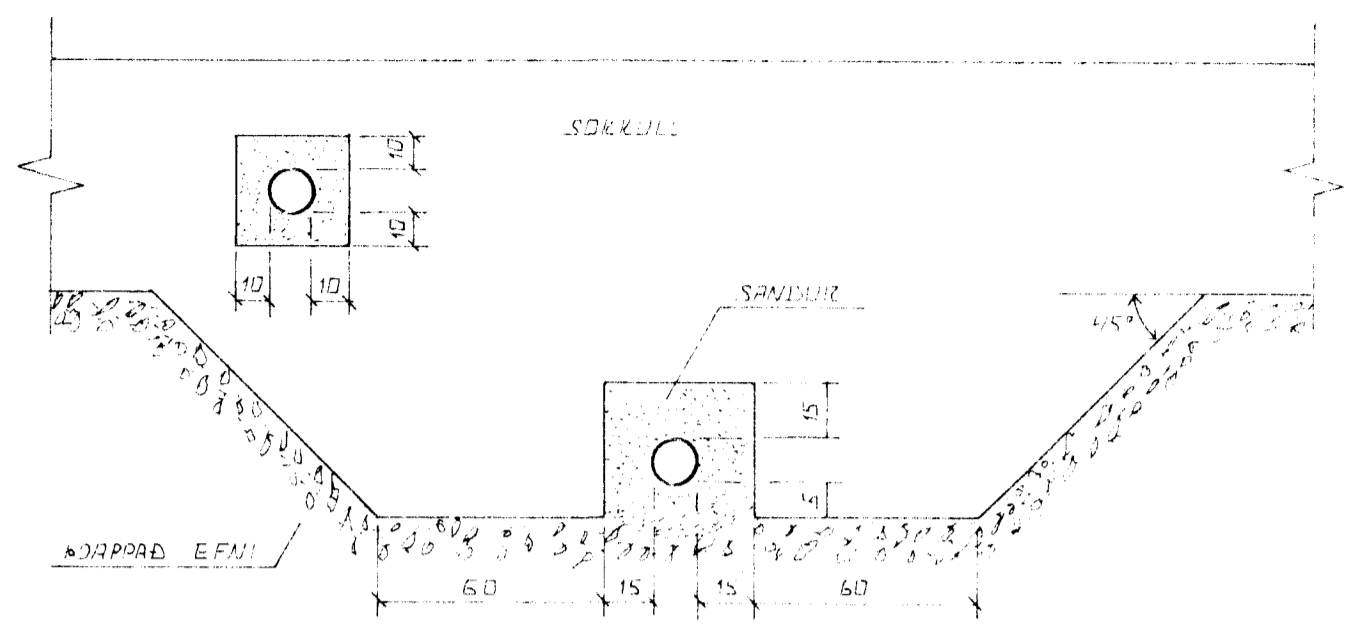

FRÁGANGUR LAGNA UNDIR OG Í SÖKKULVEGG

GIZA FIA SICAL FÜRIR LÖGNUM UNDIR SÖKKULUM, ÞEÐUR
 EN ÞEIR ERU STEÐAR.

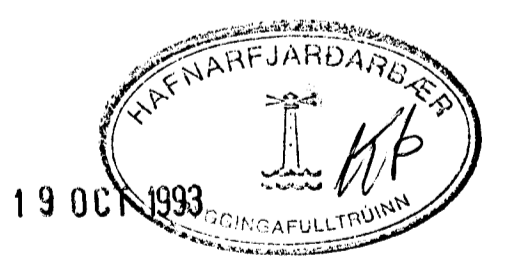

BR NR	DAGS	EÐLI BREVINGAR	SIÐN
FACRAHLÍÐ I HAFNARFIRÐI ALMENNAR SKÝRINGAR, FRÆÐISLEIÐSÖGNIR OG INN TAK VATNSVEITU			DAGS MAI 93 HANNAÐ TEKNAÐ VERK NR 9318 ALDRI 2-01
MELIKV. STIGURÐUR ÞORLEIFSSON			TEKNAÐ EPTIL
STRANDGÖTU 11 HAFNARFIRÐI 201 SM 8105			