
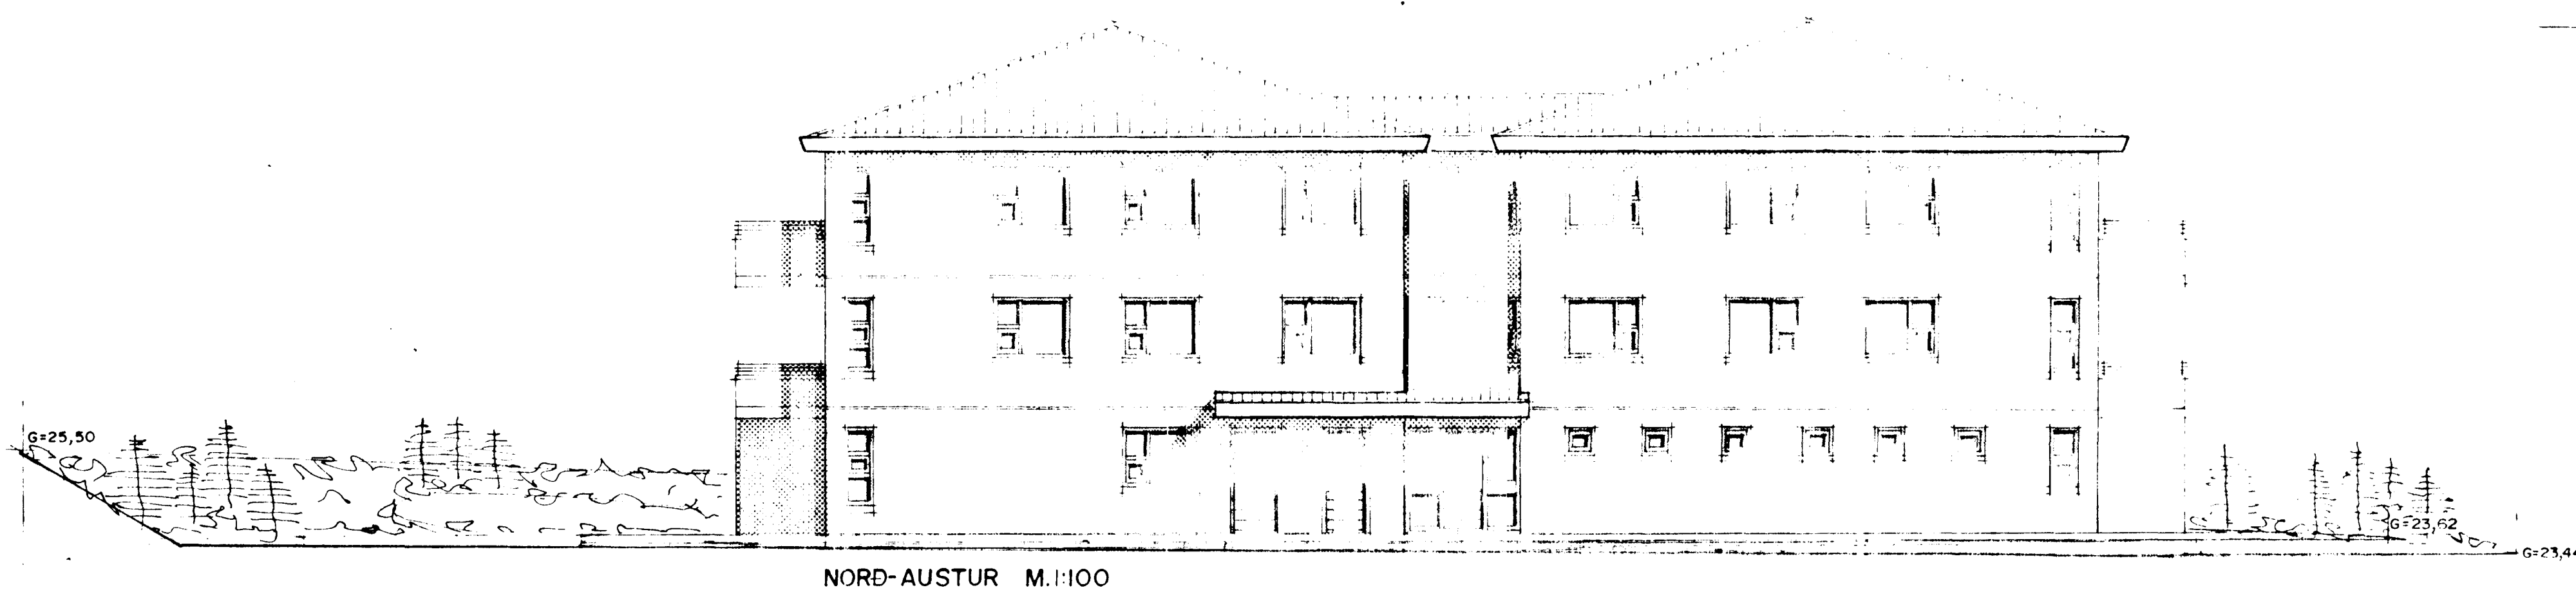
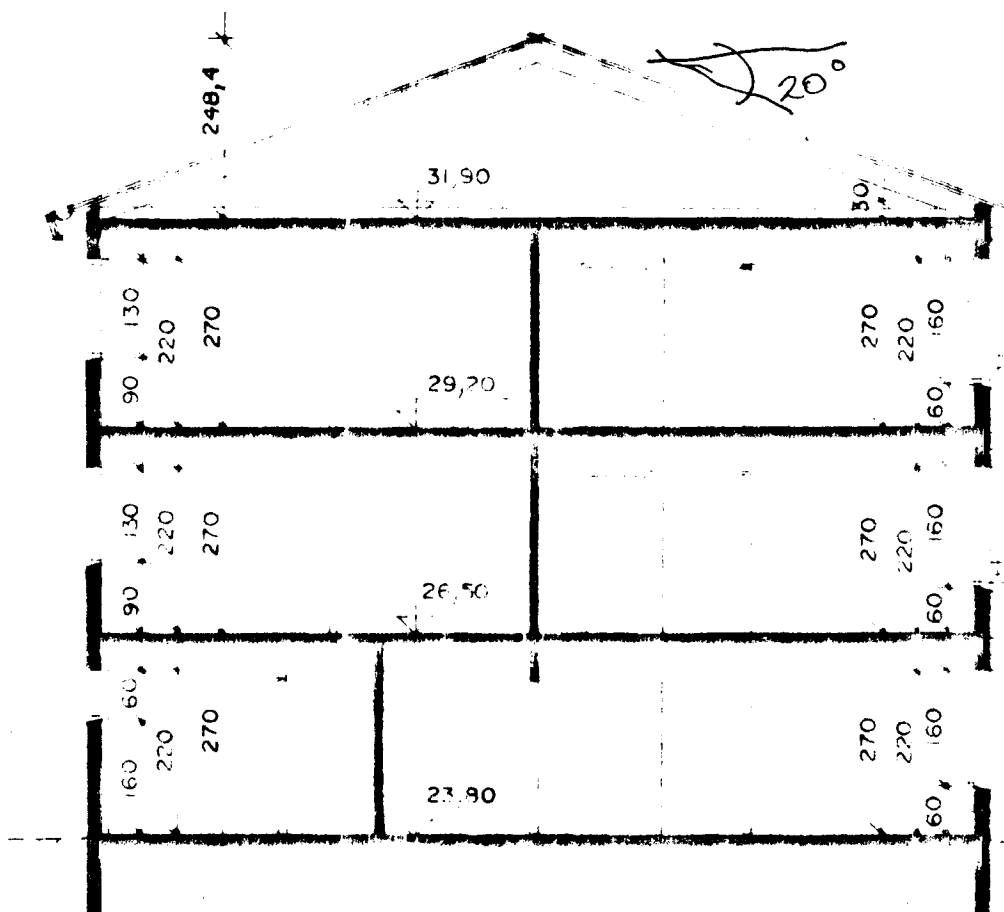
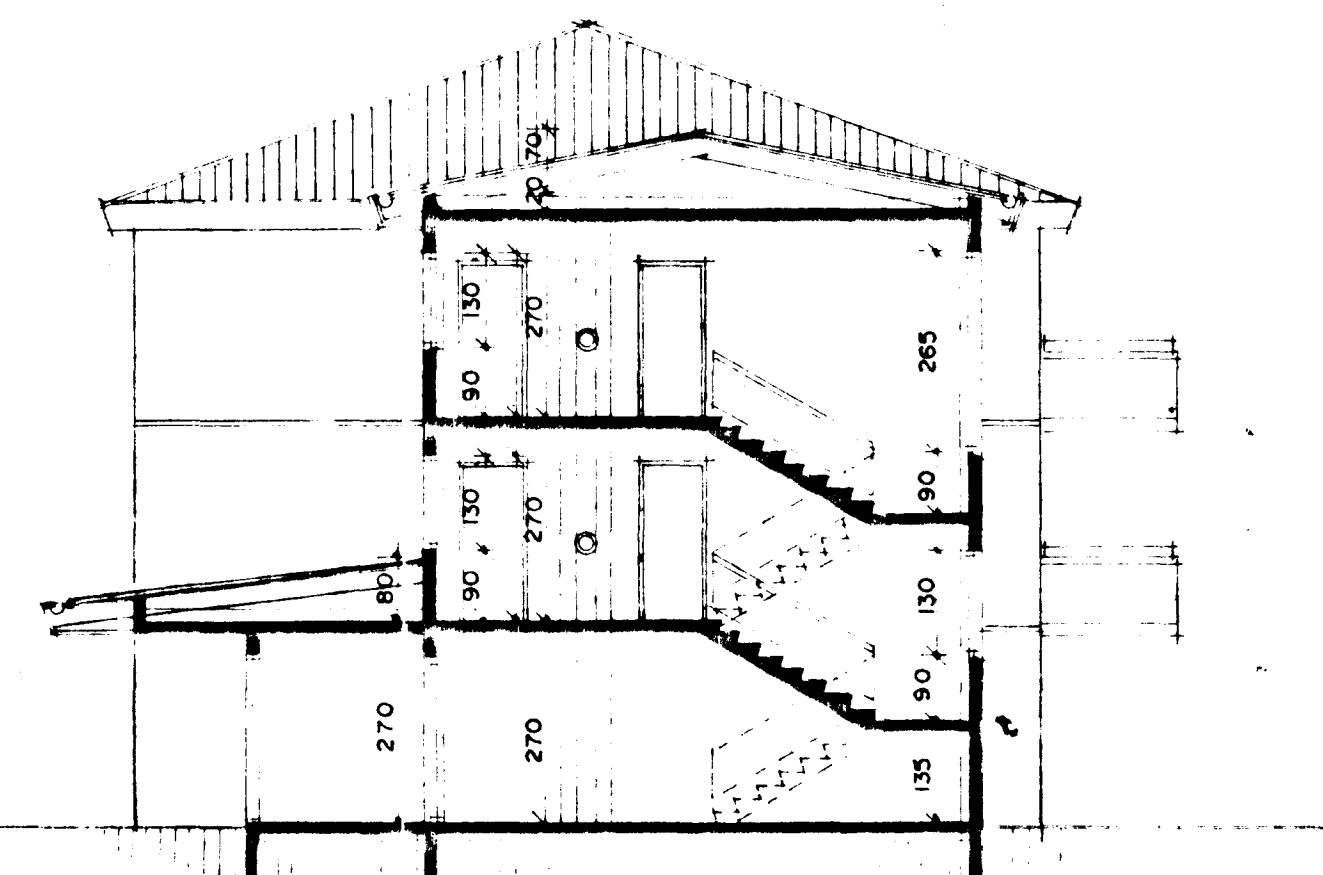


Samþykkt á fundi bygginga-
nefndar þ. 17.12. 1993
BYGGINGAFULLTRÚNN
Í HAFNARFIRÐI
Sigrún Þ. Halldóttir

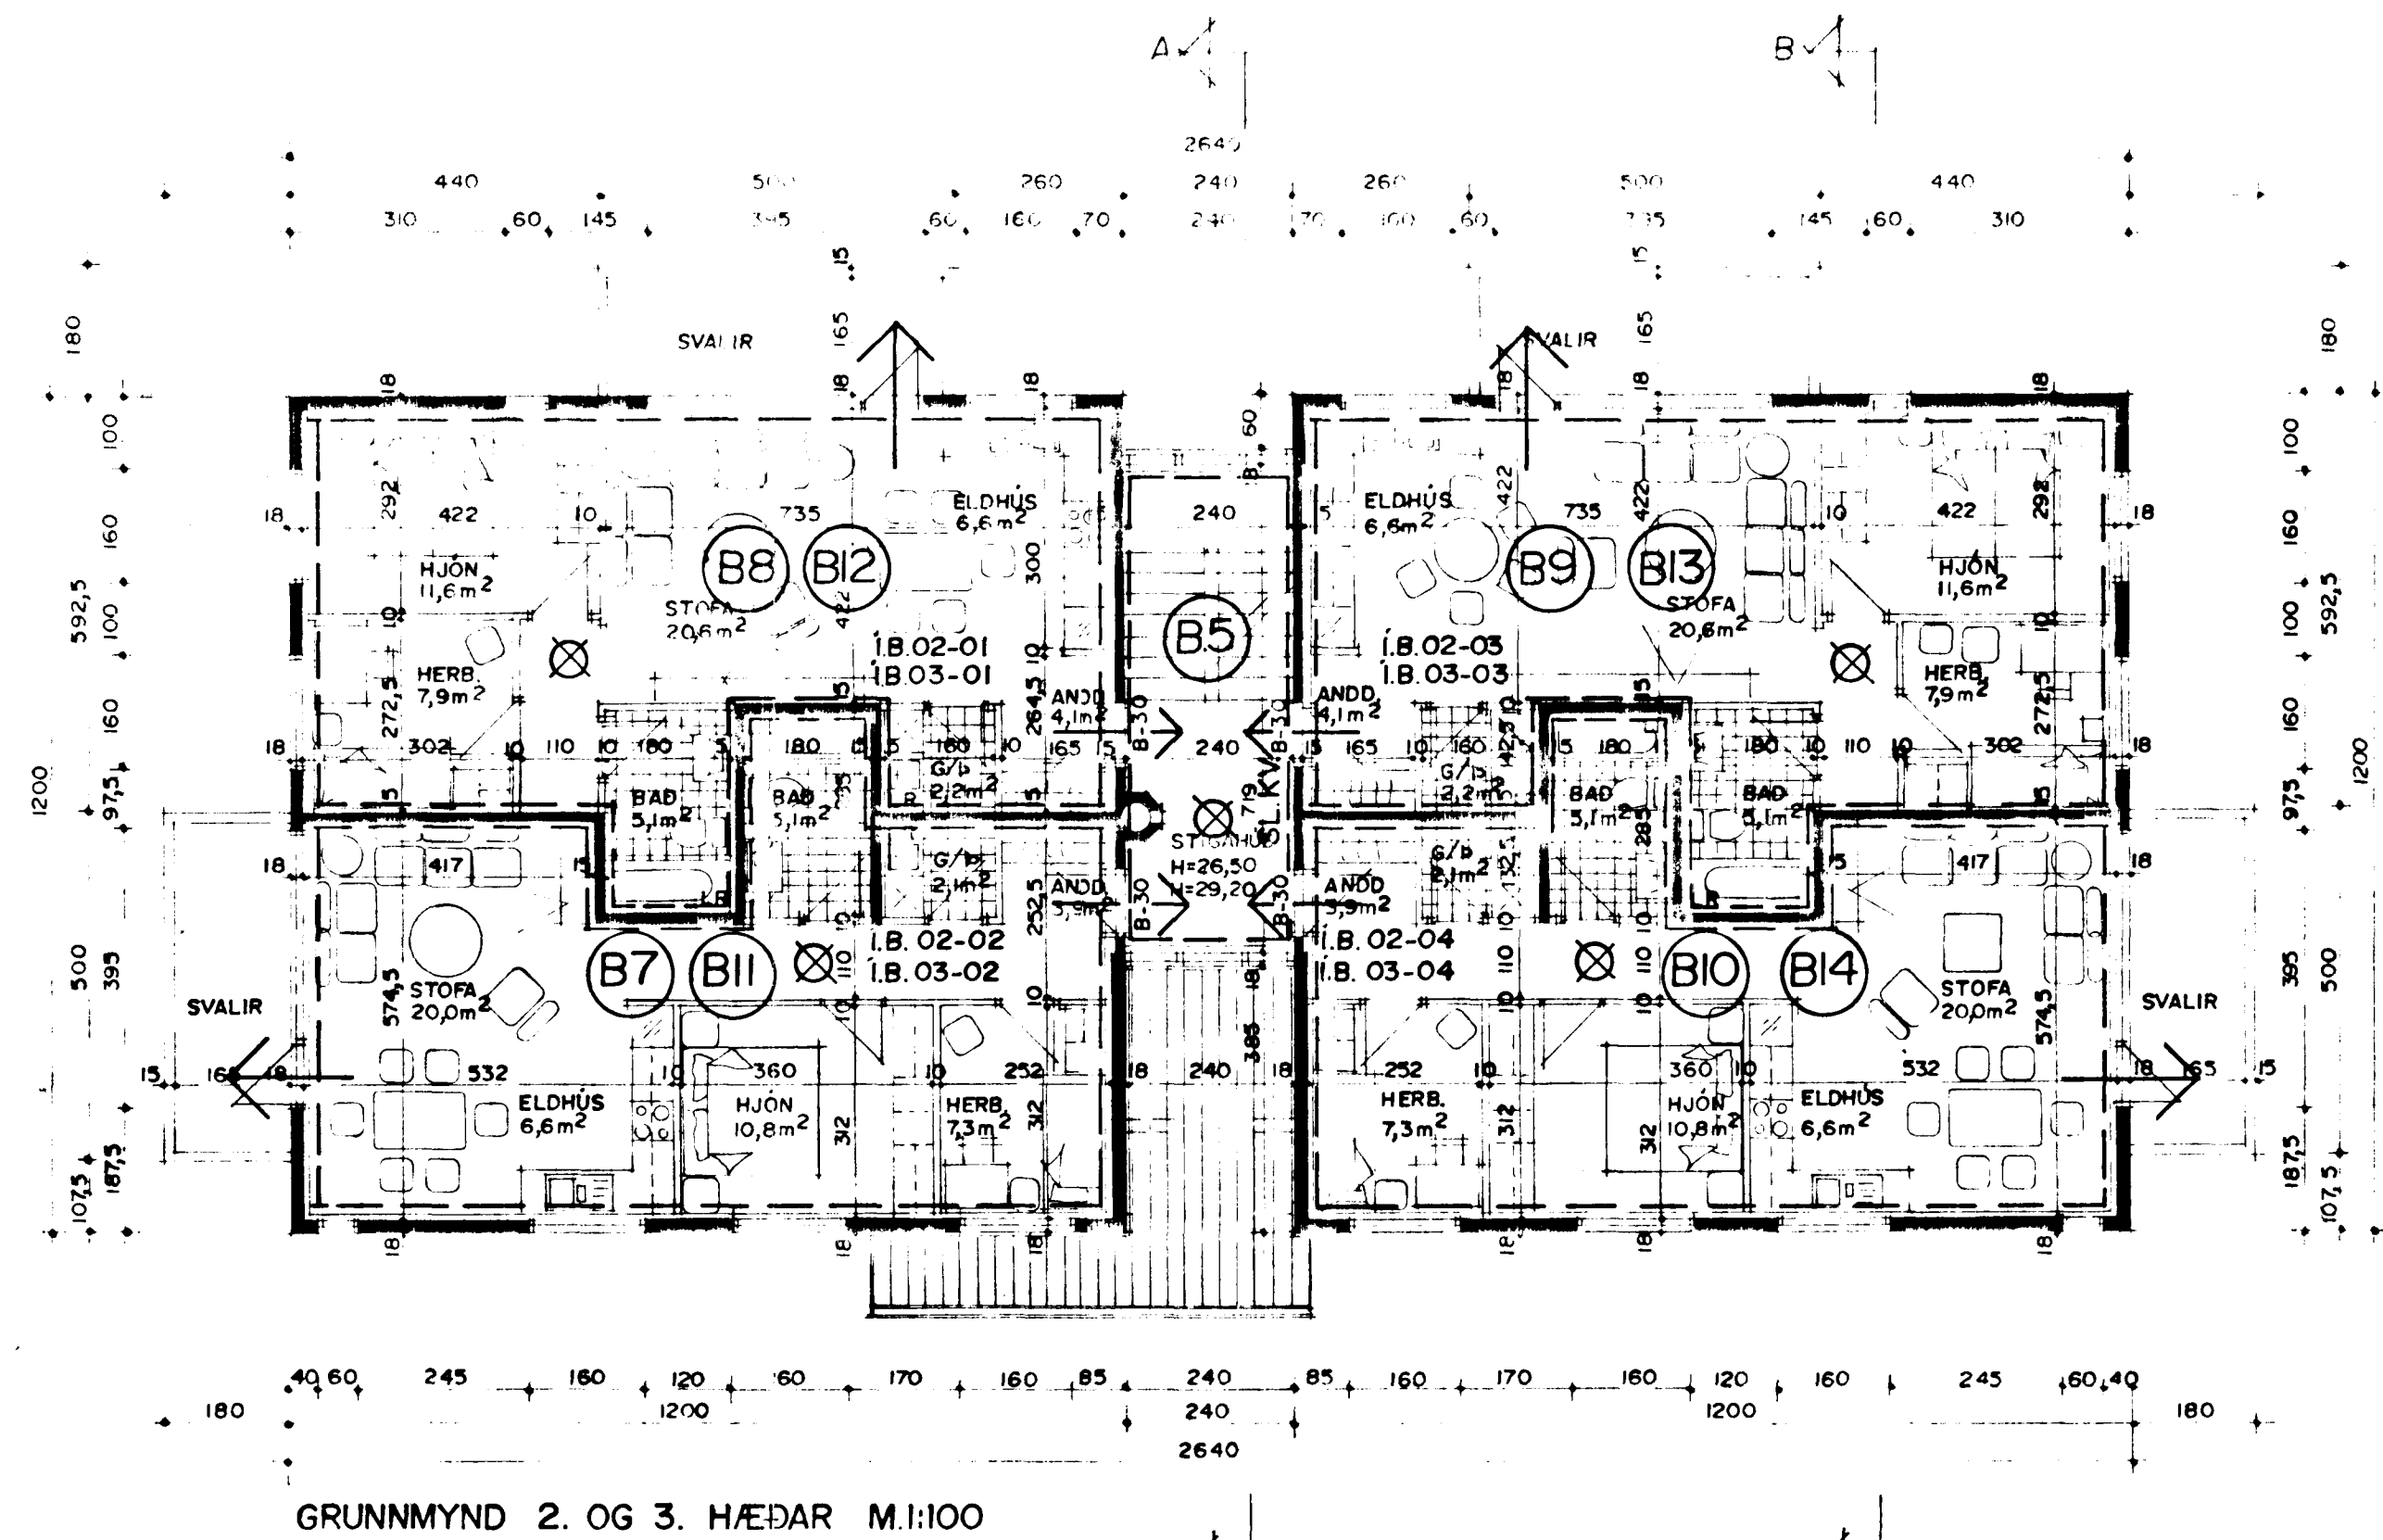

Brunavarnauppráttur. blað. 2 af 2.