


ALLA LITUEGGI KOMI EINFÖLD GRIND
 LITBRÚN
 LÆRETT K10° 20
 LÖRRETT K10° 30

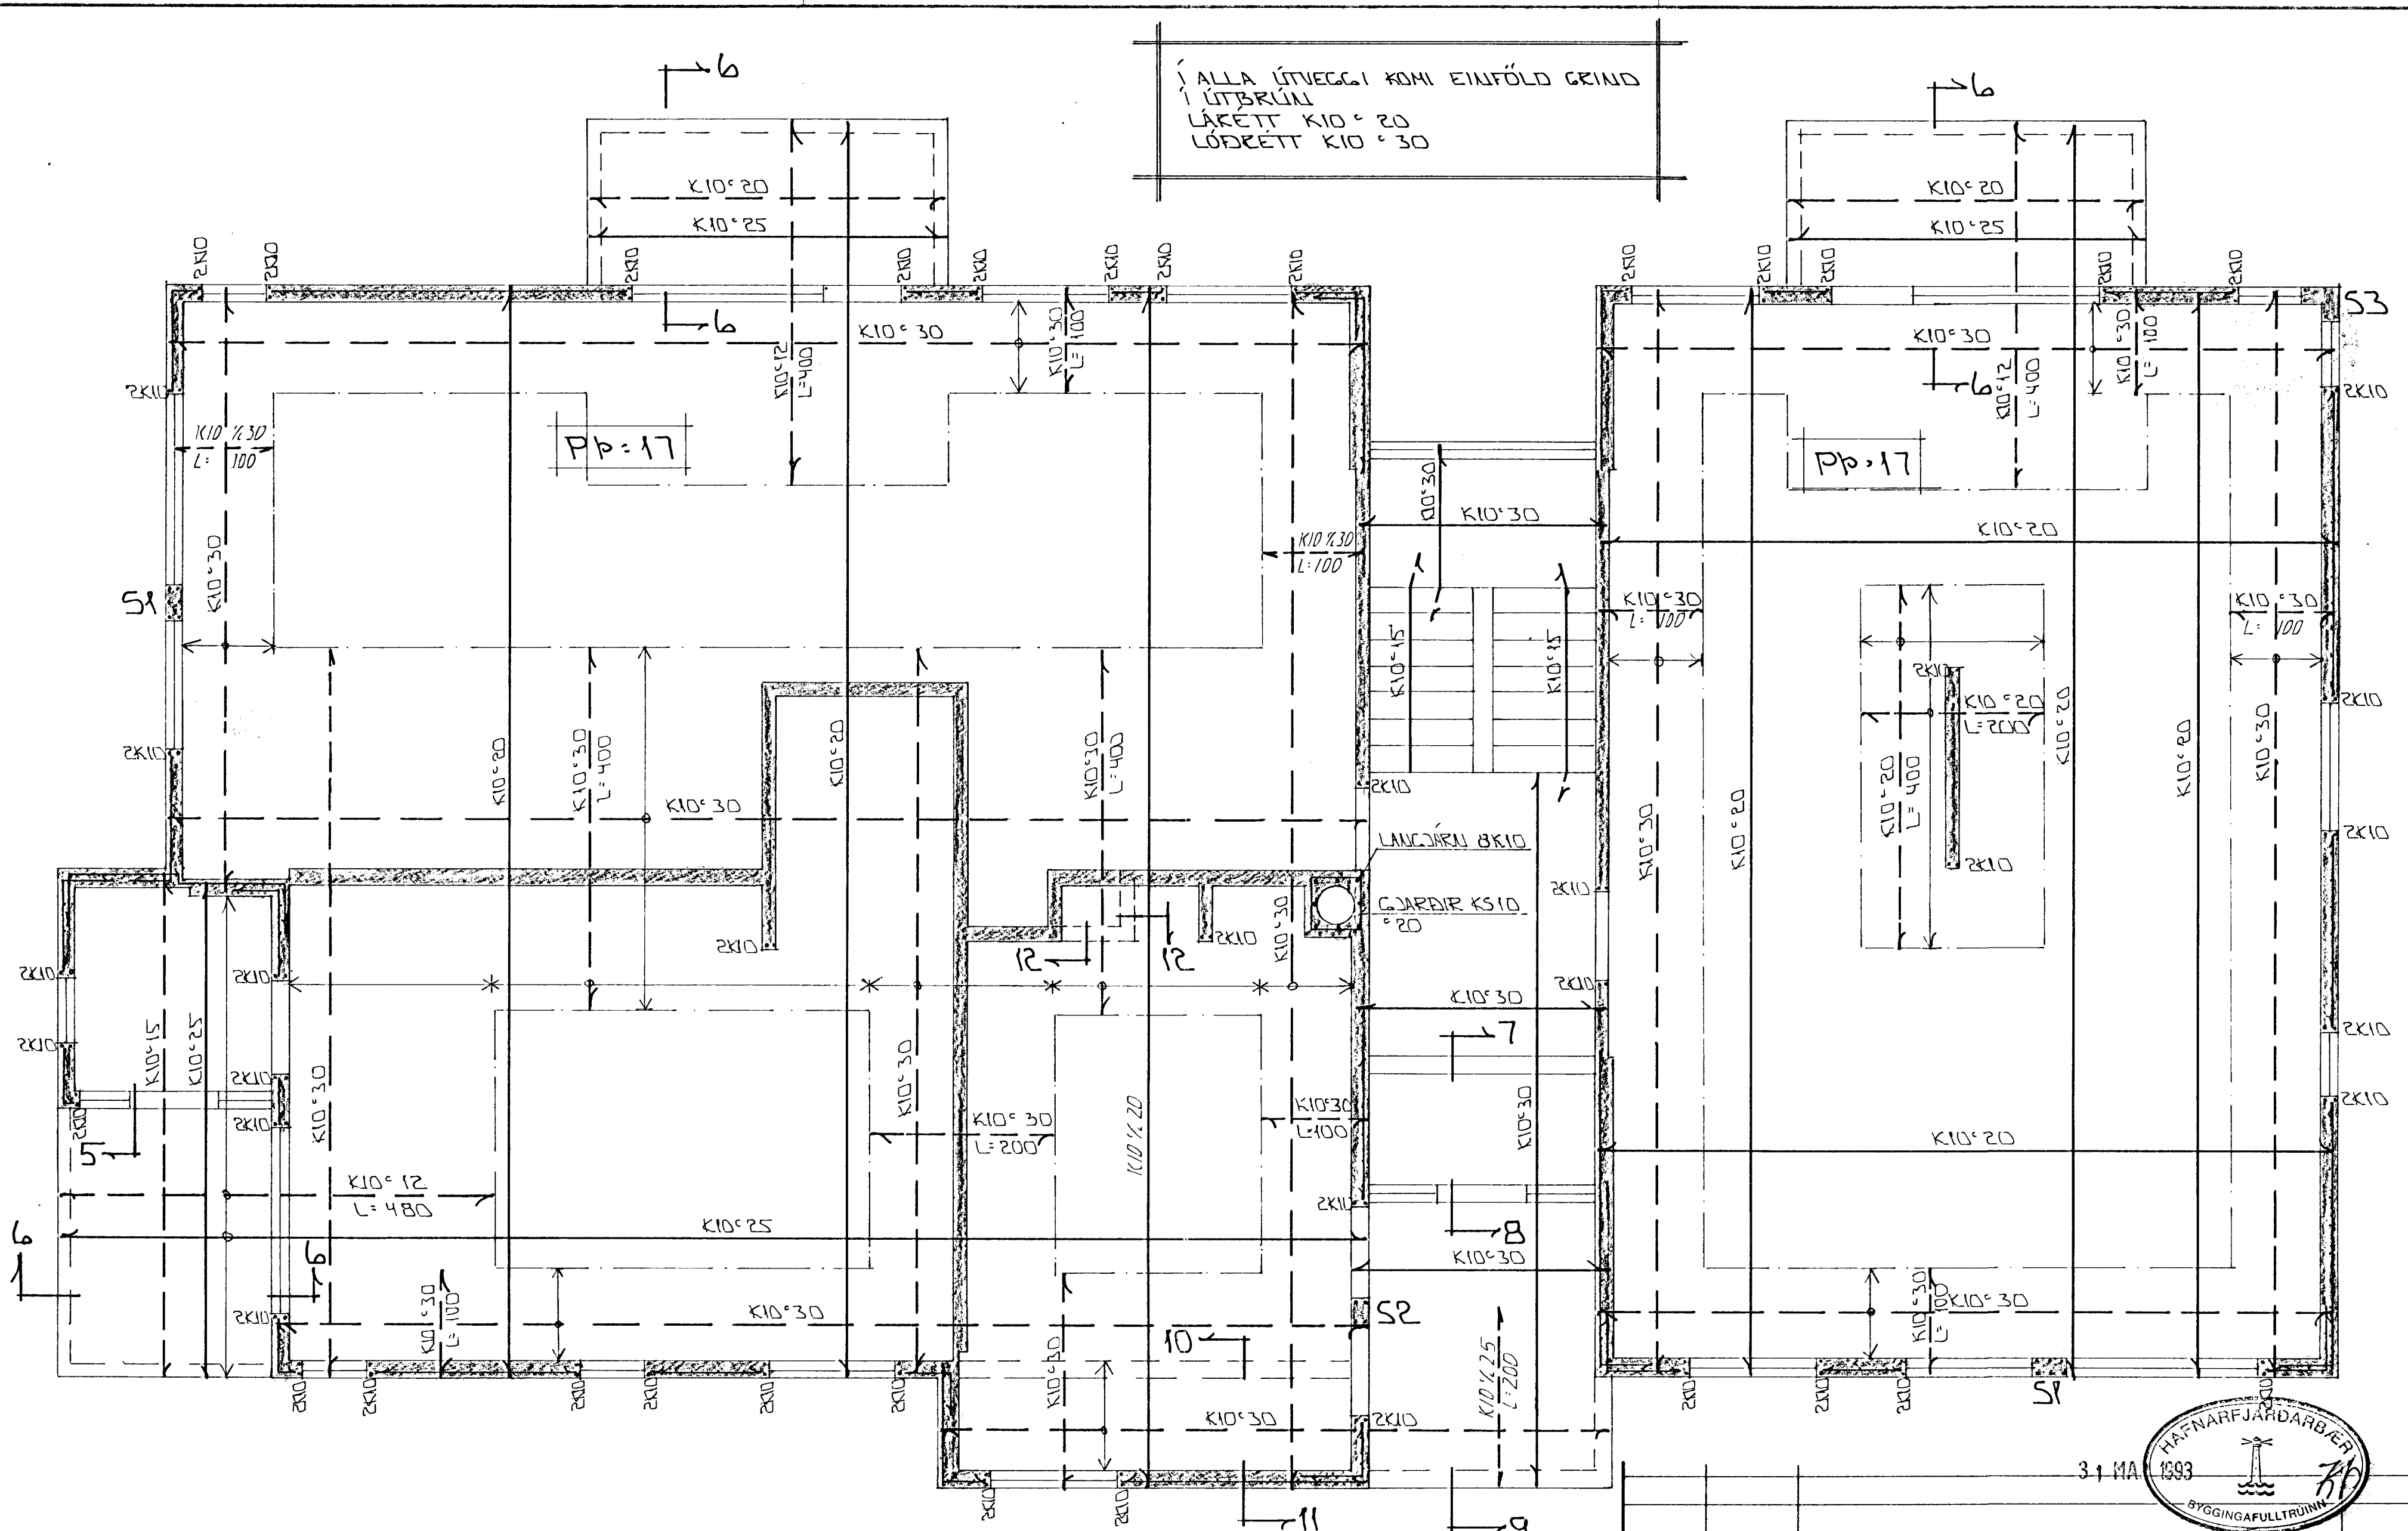

GRUNNMYND 1:50

<p>STEYPA: $S > 250$ $VS \leq 0.5$ $LOFT \geq 6\%$ $SEMENT \geq 300 \text{ KG/M}^3$</p>

<p>SKÝRINGAR ALMENNAR SKÝRINGAR SJÁ BL. NR. 1-01 SNIÐ OG SÚLUR SJÁ BL. NR. 1-02.</p>

BR.NR.	DAGS	EÐLI ISREYTINGAR	SIGN.
			DAGS JAN 93
<p>FAGRAHLÍÐ 3 HAFNARFJÖRÐI BENDING VEGGJA Í HÆÐAR BENDING PLÖTU 4FTÍ Í HÆÐ</p>			HANNAÐ <i>PH</i> TEIKNAD <i>GH</i> VERK NR. 9303
MELIKV. 1:50 SIGURÐUR ÞORLEIFSSON TEKNIFRÆÐINGUR F.T.F.I.			BLAÐ NR. 1-03
STRANDGÖTU 11 HAFNARFJÖRÐI SÍMI 54751/54255			