




SÚLA S1 x 1:20

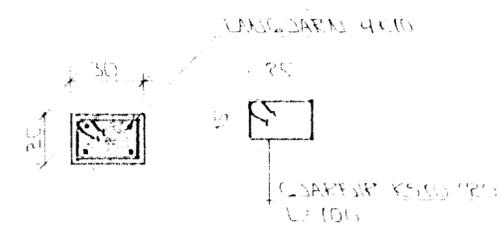


SÚLA S2 x 1:20

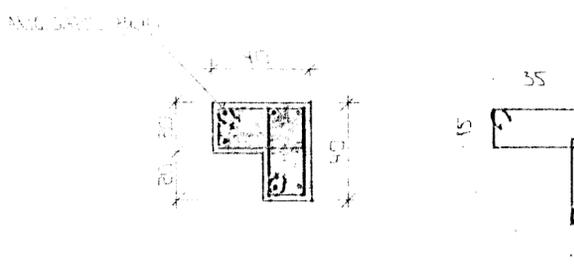


SÚLA S3 x 1:20

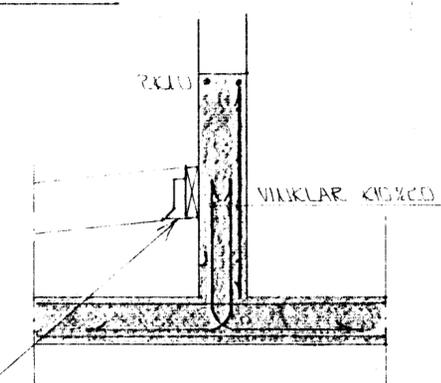


SNID 10 x 1:20

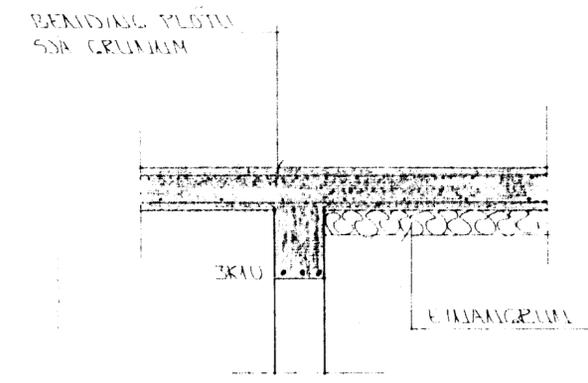


SNID 5 x 1:20

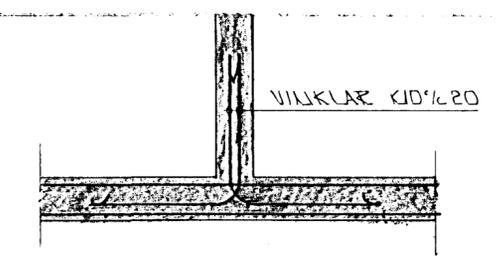


SNID 12 - 12 x 1:20

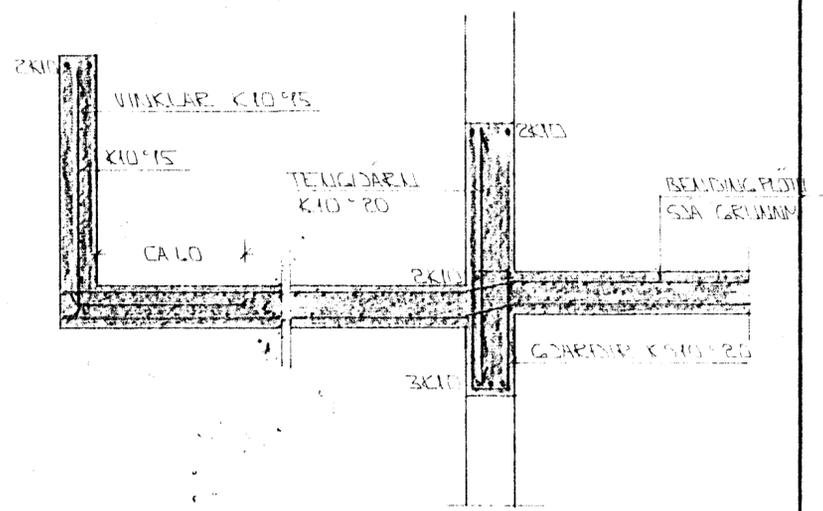


SNID 6 x 1:20

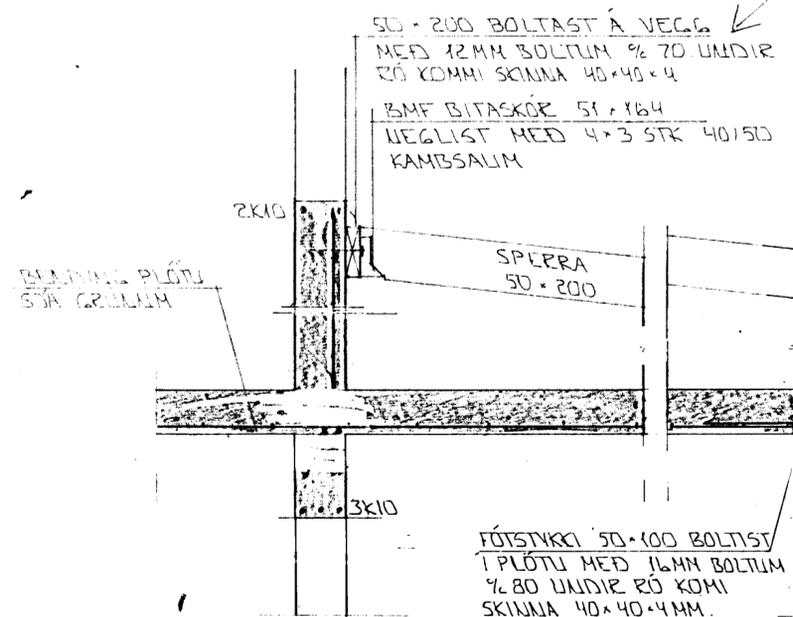


SNID 7 x 1:20

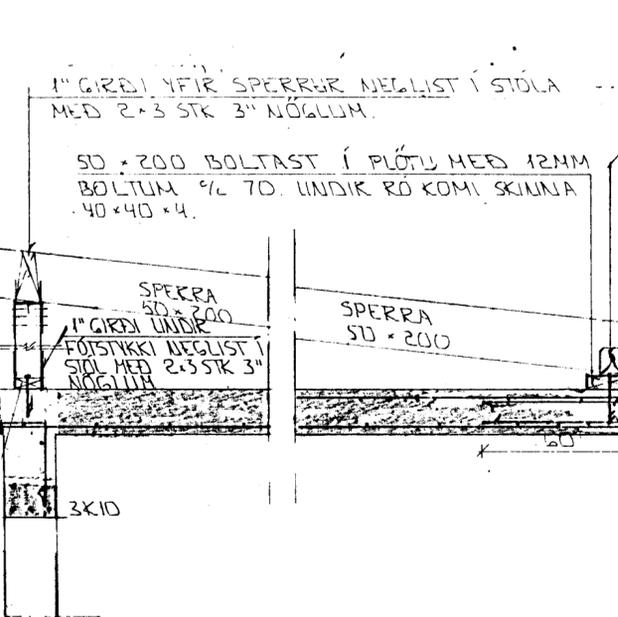

SNID 8 x 1:20

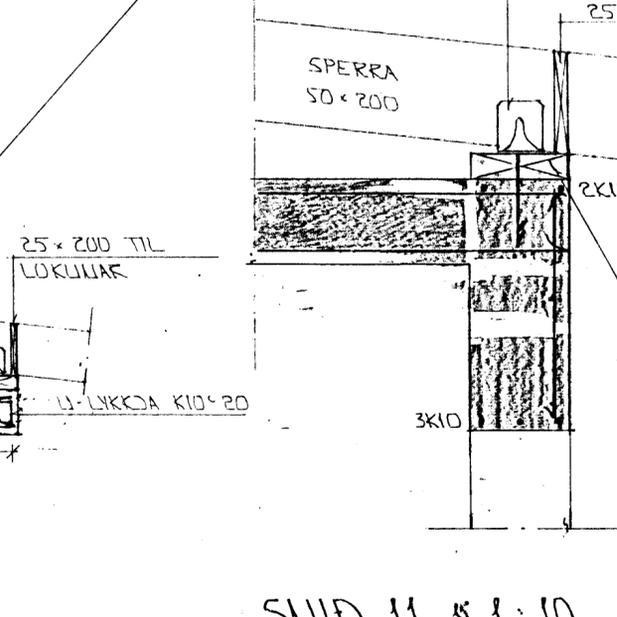

SNID 9 x 1:20

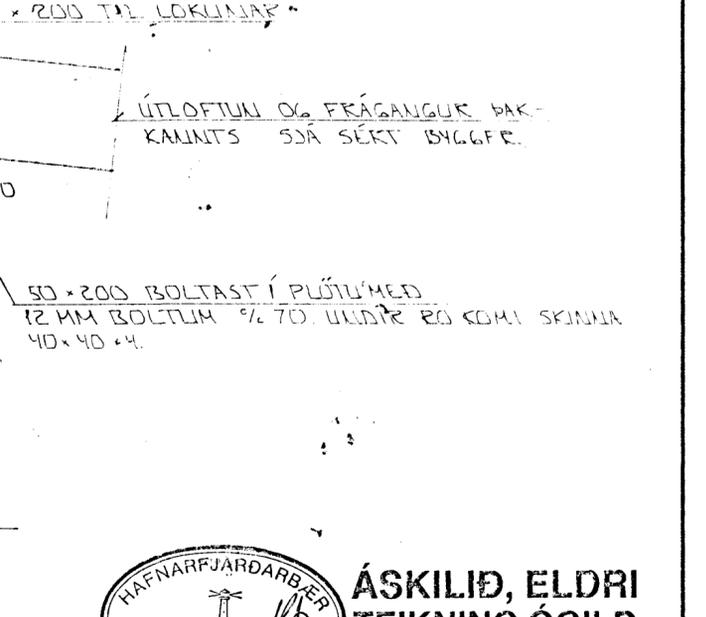

SNID 11 x 1:10

50 x 200 BOLTAST Á VEGG
MEÐ 12MM BOLTUM 70 UNDIR
RÓ KOMMI SKINNA 40x40x4
BMF BITASKOR 51x164
NEGLIST MEÐ 4x3 STK 40/50
KAMBSALIM

1" GIRDI YFIR SPERRUR NEGLIST Í STÓLA
MEÐ 2x3 STK 3" NÖGLUM.

50 x 200 BOLTAST Í PLÖTU MEÐ 12MM
BOLTUM 70 UNDIR RÓ KOMI SKINNA
40x40x4.

BMF VINKILL 105 ÞADU
MEÐNI SPERRU HVOR
VINKILL NEGLIST MEÐ
2x6 STK 40/40 KS.



ÁSKILIÐ, ELDRI
TEIKNING ÓGILD

01	28.06.93	ÞAKURKI BR.	GH
DR NR	DAGS	EDLI BREVTINGAR	SIGN
FAGRAHLÍÐ 3 HAFNARFJÖRÐI			DAGS FETS. '93
SNID OG SÚLUR			FAUNNA
MELIKV. x 1:10 x 1:20			TEIKNAD GH
SIGURÐUR ÞORLEIFSSON TEKNIFRÆÐINGUR F.T.F.I.			VERK NR 9303
STRANDGÖTU 11 HAFNARFJÖRÐI SIMI 54751/54255			BLAD NR 1-06

STÆPJA:
S > 250
VS ≤ 0.5
LOFT ≥ 6%
SEMENT ≥ 300 KG/M³