

ALMENNT

- HÆDIR ERU Í HÆDARKERFI REKJAVÍKUR.
- TÁKNAR HÆÐ 1400 M. Í SNÍÐMYND
- TÁKNAR HÆÐ Á PLÖTU 1400 M. Í BRUNNMYND
- JÁRNASTÆRDIR ERU Í MM.
- TIMBURPVERMÁL ERU Í MM.
- ÖNNUR ÖNEFND MÁL ERU Í CM.
- MERKIR AÐ ÞYKKT PLÖTU (VEGGJAK) ER 10 CM.
- Á BRUNNMYNDUM AF PLÖTUM ER SNÍÐIÐ TEKID UNDIR ÞEIRRI PLÖTU SEM SÝNA Á.
- TÁKNAR STEYPUKIL

STEINSTEYPA.

BRÖTPOLSFLOKKUR STEYPU:

BYGGINGARHLUTAR	BRÖTPOLS-FLOKKUR	FRAMM-FLOKKUR
	S 120	
	S 160	
	S 200	
ALLT BURÐARVIRKI	S 250	B

- SBR. ÍST 10 TB
- SIGMÁL: 6 - 10 CM.
- LOFTBLENDI: Í ALLA STEYPU SKAL BLANDA LOFTBLENDI ÞANNIG AÐ LOFT-INNIHALD VERDI 3.5 - 4.5%
- STEYPUVINNA: SJÁ ÍST 10 I 1

ÁLAGSFORSENDUR

- LEYFT ÁLAL Á GRUNN SKV. BYGGINGARREGLUGERÐ GR. 7.1.9. SJÁ EINNIG BL.NR.
- SNJÓALAG: KN/M²
- NOTALAG SKV. ÍST 12.2
- VINDALAG: KN/M²

JÄRNALÖGN



ALMENN ÁKVÆÐI OG STÆÐSETNING SJÁ ÍST 10 I 6 I.

GERÐ OG MERKING JÄRNA:

- STÁL MERKT K ER KAMBSTÁL KS 40 MEÐ SKRIDMÖRK ÖF = 4000 KP/CM²
- STÁL MERKT R ER SLETT STÁL MEÐ SKRIDMÖRK ÖF = 2400 KP/CM²
- KAMBJÄRN Í NEDRI BRÚN PLÖTU SYTRI BRÚN VEGGJAK.
- KAMBJÄRN Í EFRI BRÚN PLÖTU SINNRI BRÚN VEGGJAK.
- ÞITT 10 MM KAMBJÄRN L=600 CM Á HVERJA 20 CM Á SVÆÐI SEM PÍLAN NÆR YFIR ENDI Á KAMBJÄRNI BEINN
- JÄRN BEYGIST SKEYTIENGD INN Í AÐLIGGIANDI VEGG.
- GEFUR STEFNU JÄRNA SEM LEGGJAST NÆST YFIRBORÐI STEYPU (NEÐST).
- MERKIR AÐ BIL MILLI JÄRNA SÉ DAFNT Í DÁÐAR ÁTTIR.
- HÉR BEYGIST ANNAÐ HVERT JÄRN UPPÍ EFRI BRÚN PLÖTU.


UM BENDISTÁL ALMENNT SJÁ ÍST 10 I 3.

TENING JÄRNAGRINDA

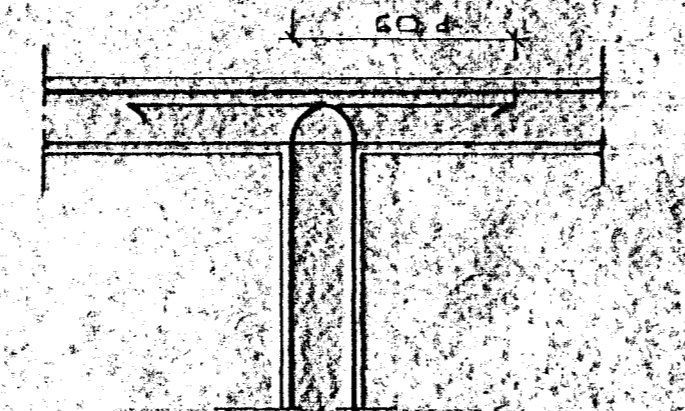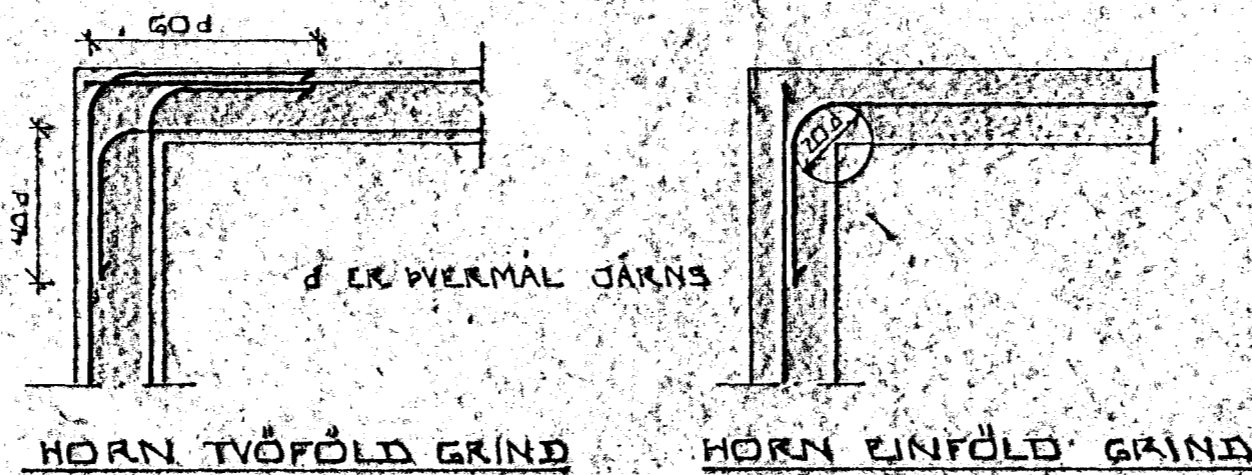

BEYGING JÄRNA

BJARÐIR: ST 37 EDA KS 403

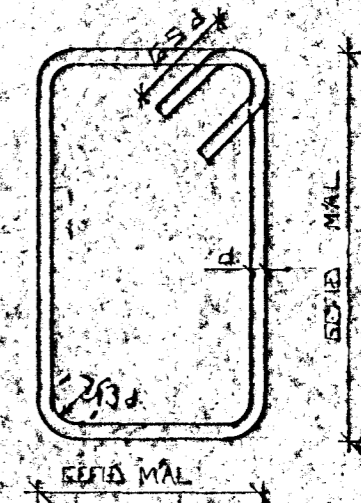



SJÁ EINNIG ÍST 10 I 6 2

SKEYTIENGD JÄRNA

Í PLÖTUM OG VEGGJUM SKAL EKKI SKEYTA MEIRA EN FJÖRÐA HVERT JÄRN Í SAMANÞVERSNÍÐI NEMA ANNAÐ SÉ SÝNT Á TEIKNINGU. SBR. ÍST 10 I 6 3 2 SKAL SKEYTIENGD VÍÐ VÍXILLAGNINGU VERA HÖ. d (d = PVERMÁL STANGAR)

PVERMÁL STANGAR	MM	8	10	12	16	20
SKEYTIENGD	CM	32	40	48	64	80

SJÁ EINNIG ÍST 10 I 4 3. SE ANNAÐ EKKI TEKID FRAM KOMI 2K10 Í KRINGUM DYRA OG GLUGGA ÖF ER NAU 50 CM ÚT FYRIR ÖPIÐ.

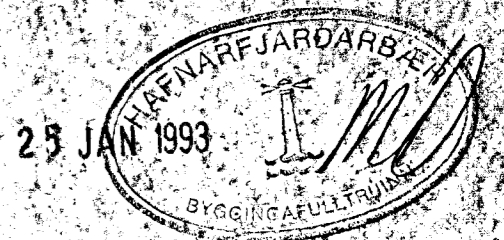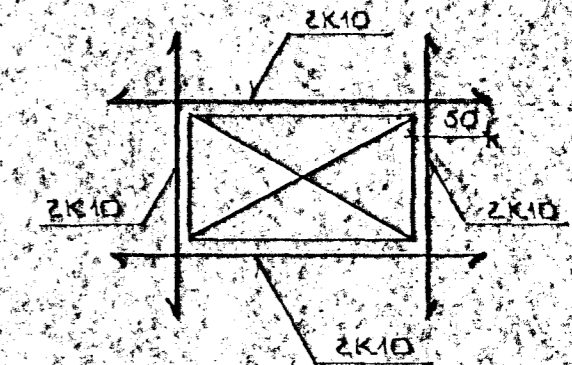

BYRUR	DAGS	EÐLI DRÖGTINGAR	SIGN.
FAGRAHLÍÐ 3 HAFNARFJRDÍ			DAGS JAN 93
ALMENNAR SKÝRINGAR: BURÐARVIRKI			FRANNAÐ 27
MELIKV:			TEIKNAD
SIGURÐUR ÞORLEIFSSON TEKNIFRÆÐINGUR F.T.F.I.			VERK NR 9303
STRANDGÖTU 11 HAFNARFJRDÍ SÍMI 54751			BLAÐNR. I-DI