
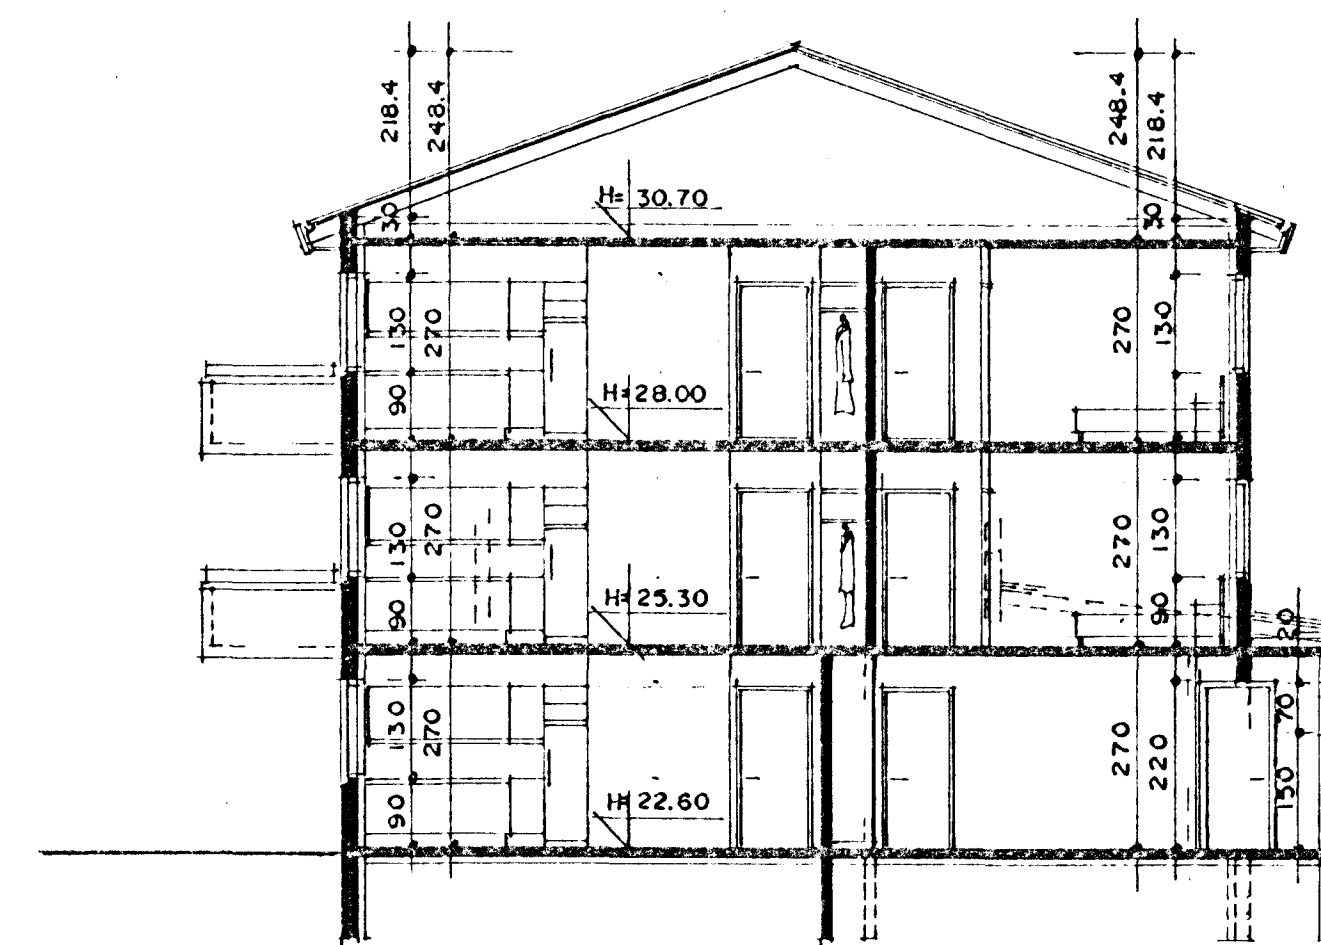


Sanitþykkt á fundi bygginga-  
ráðs d. 10.12.1991  
BYGGINGAFRÆÐINGUR  
SIGURÐUR ÞORVARÐARSON  
*Sigurður Þorvarðarson*

ÓBILT


Úr Gildi

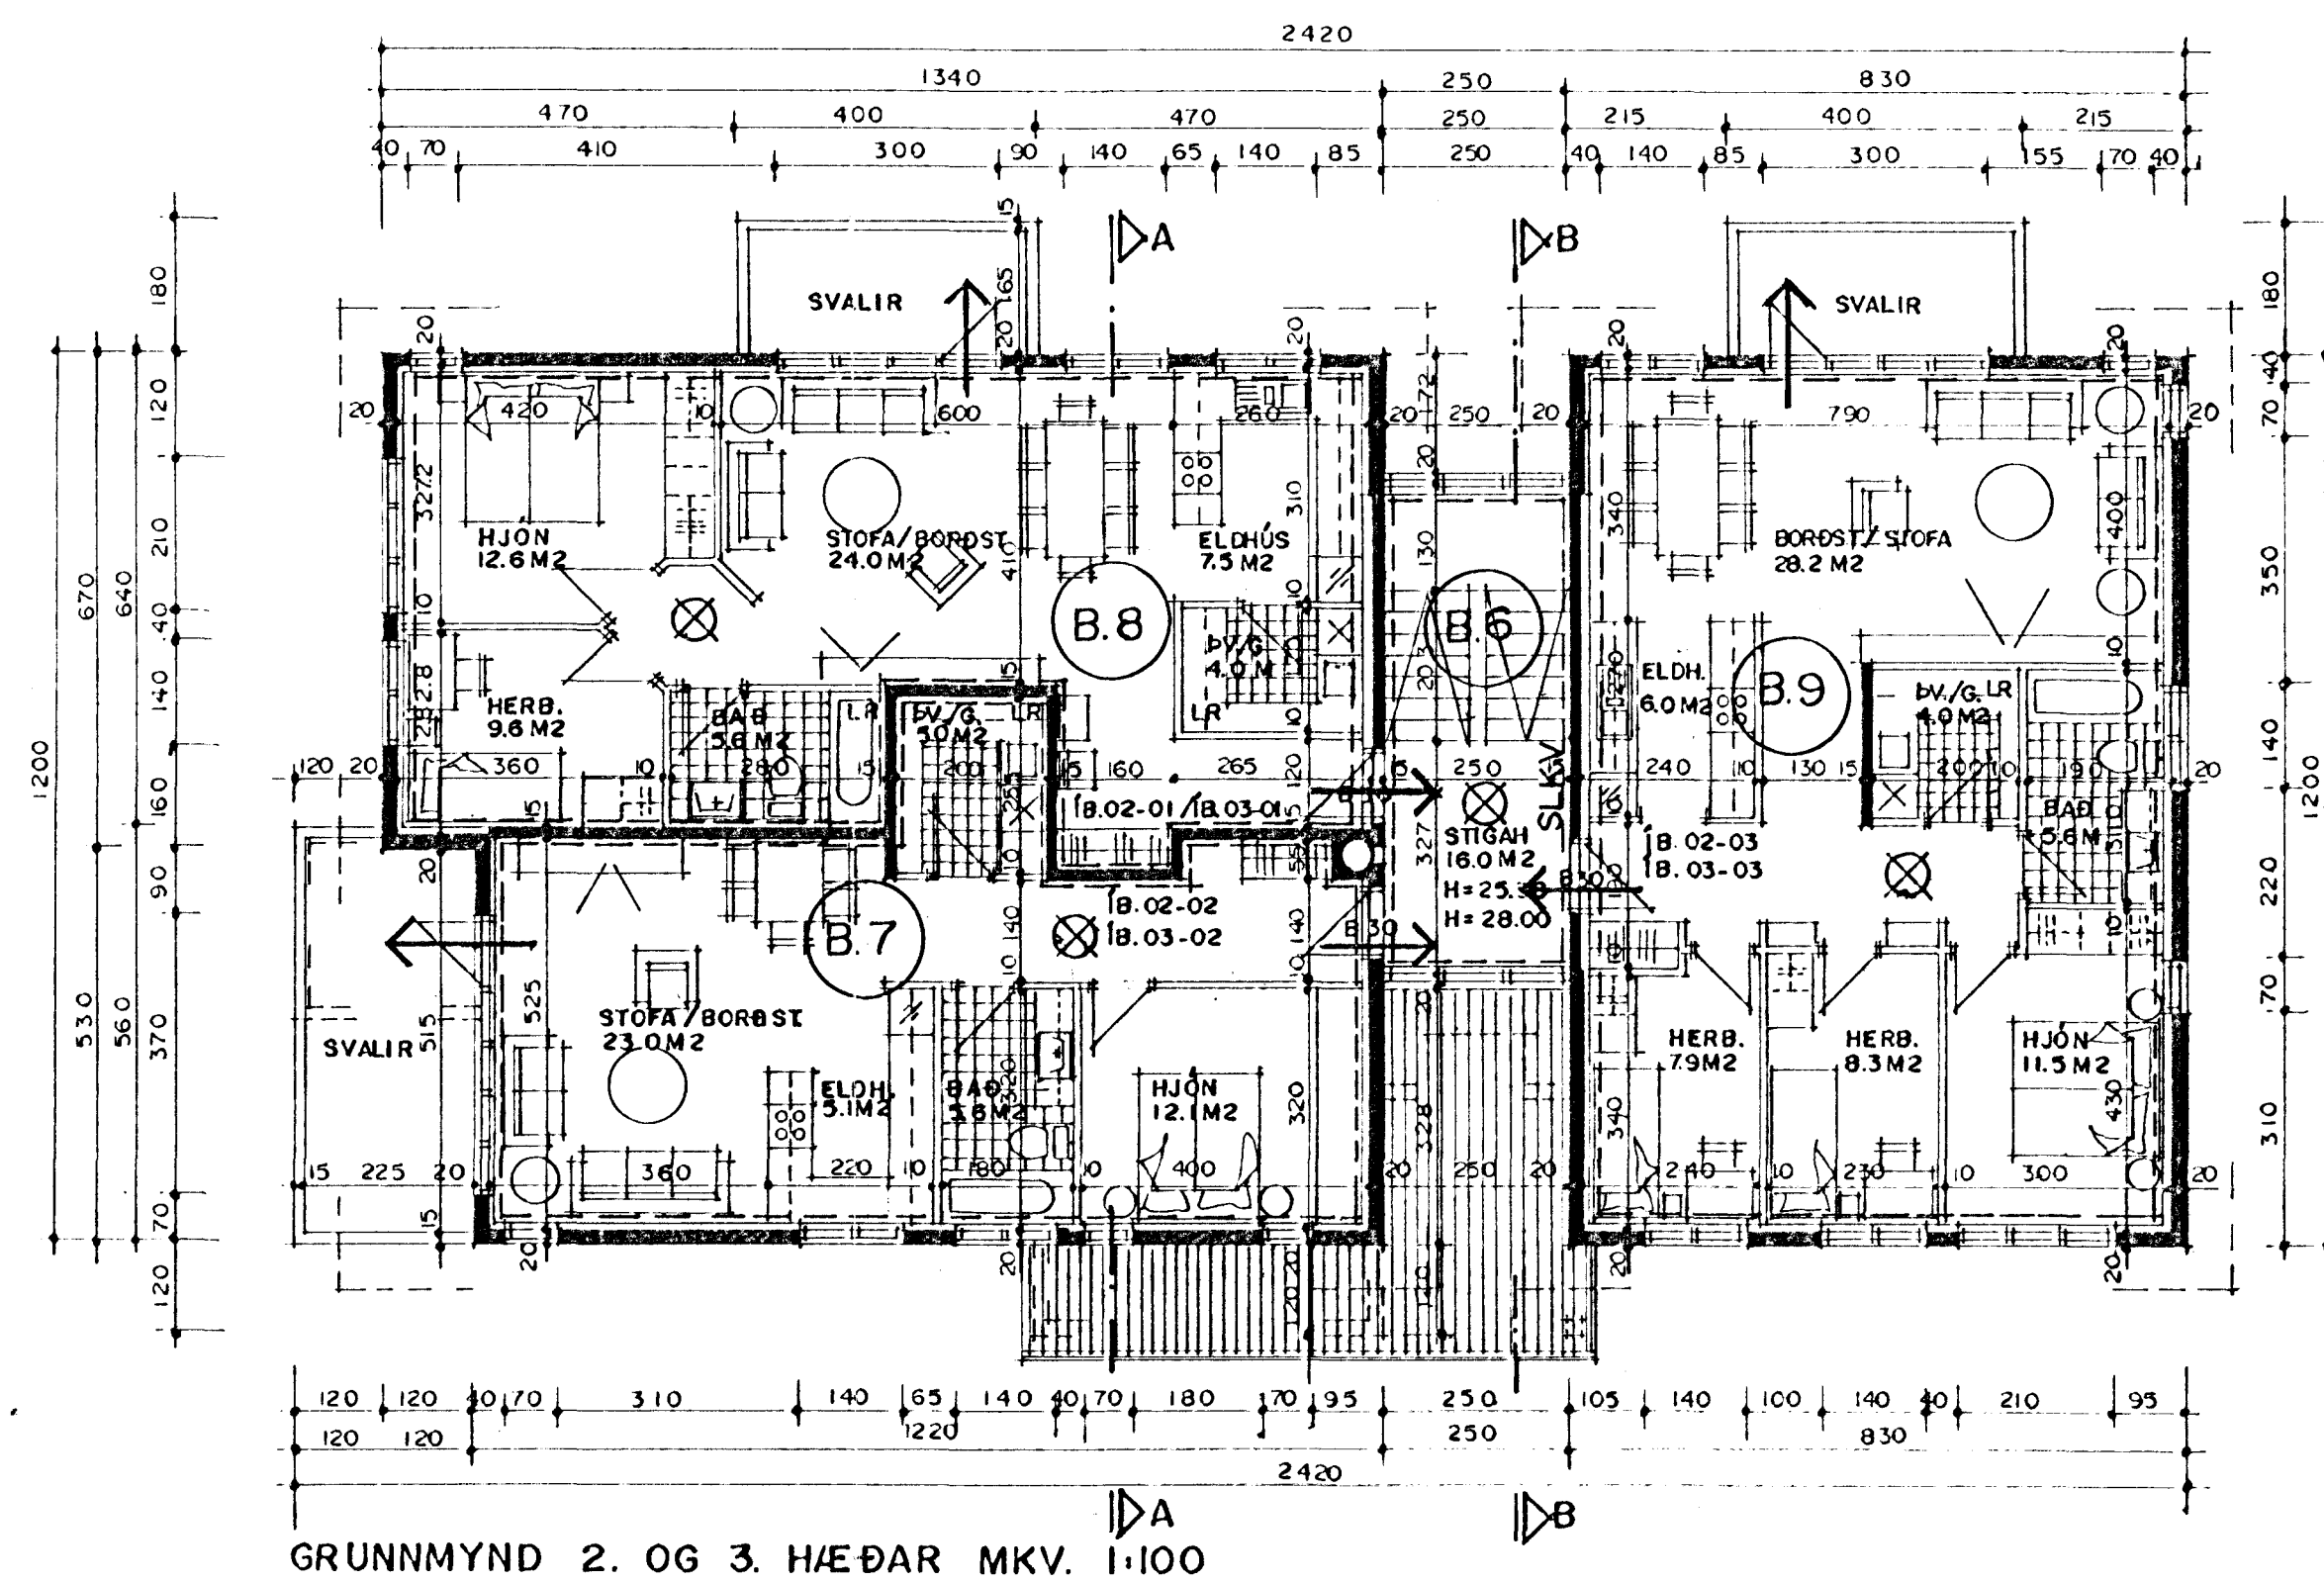

SNEIÐING A-A MKV. 1:100



NORÐAUSTURHLIÐ MKV. 1:100

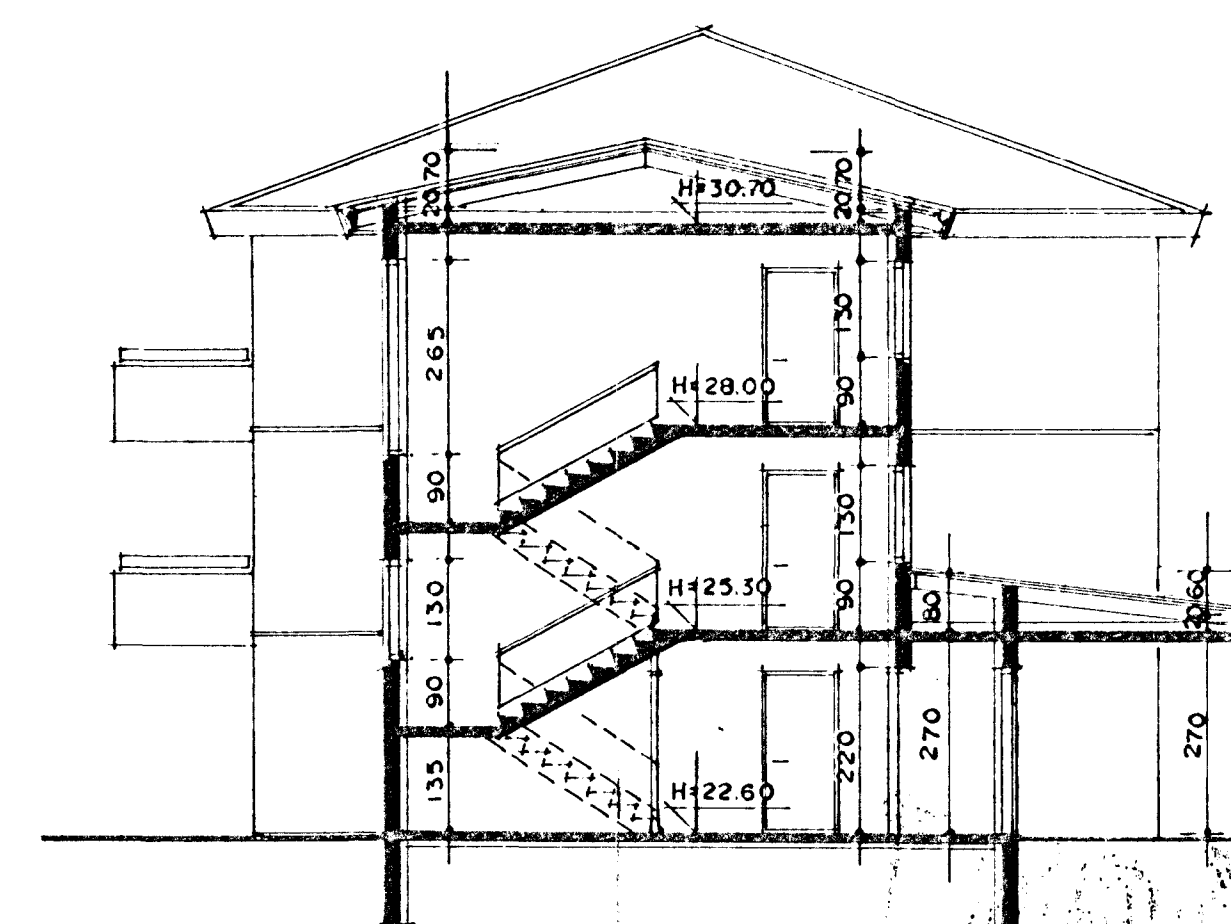

SNEIÐING B-B MKV. 1:100

**Brunavarnaruppdráttur. blað. 2 af 2.**

*Brunavarnaruppdráttur*

FAGRAHLÍÐ 3 HAFNARFIRÐI

*Sigurður Þorvarðarson*