
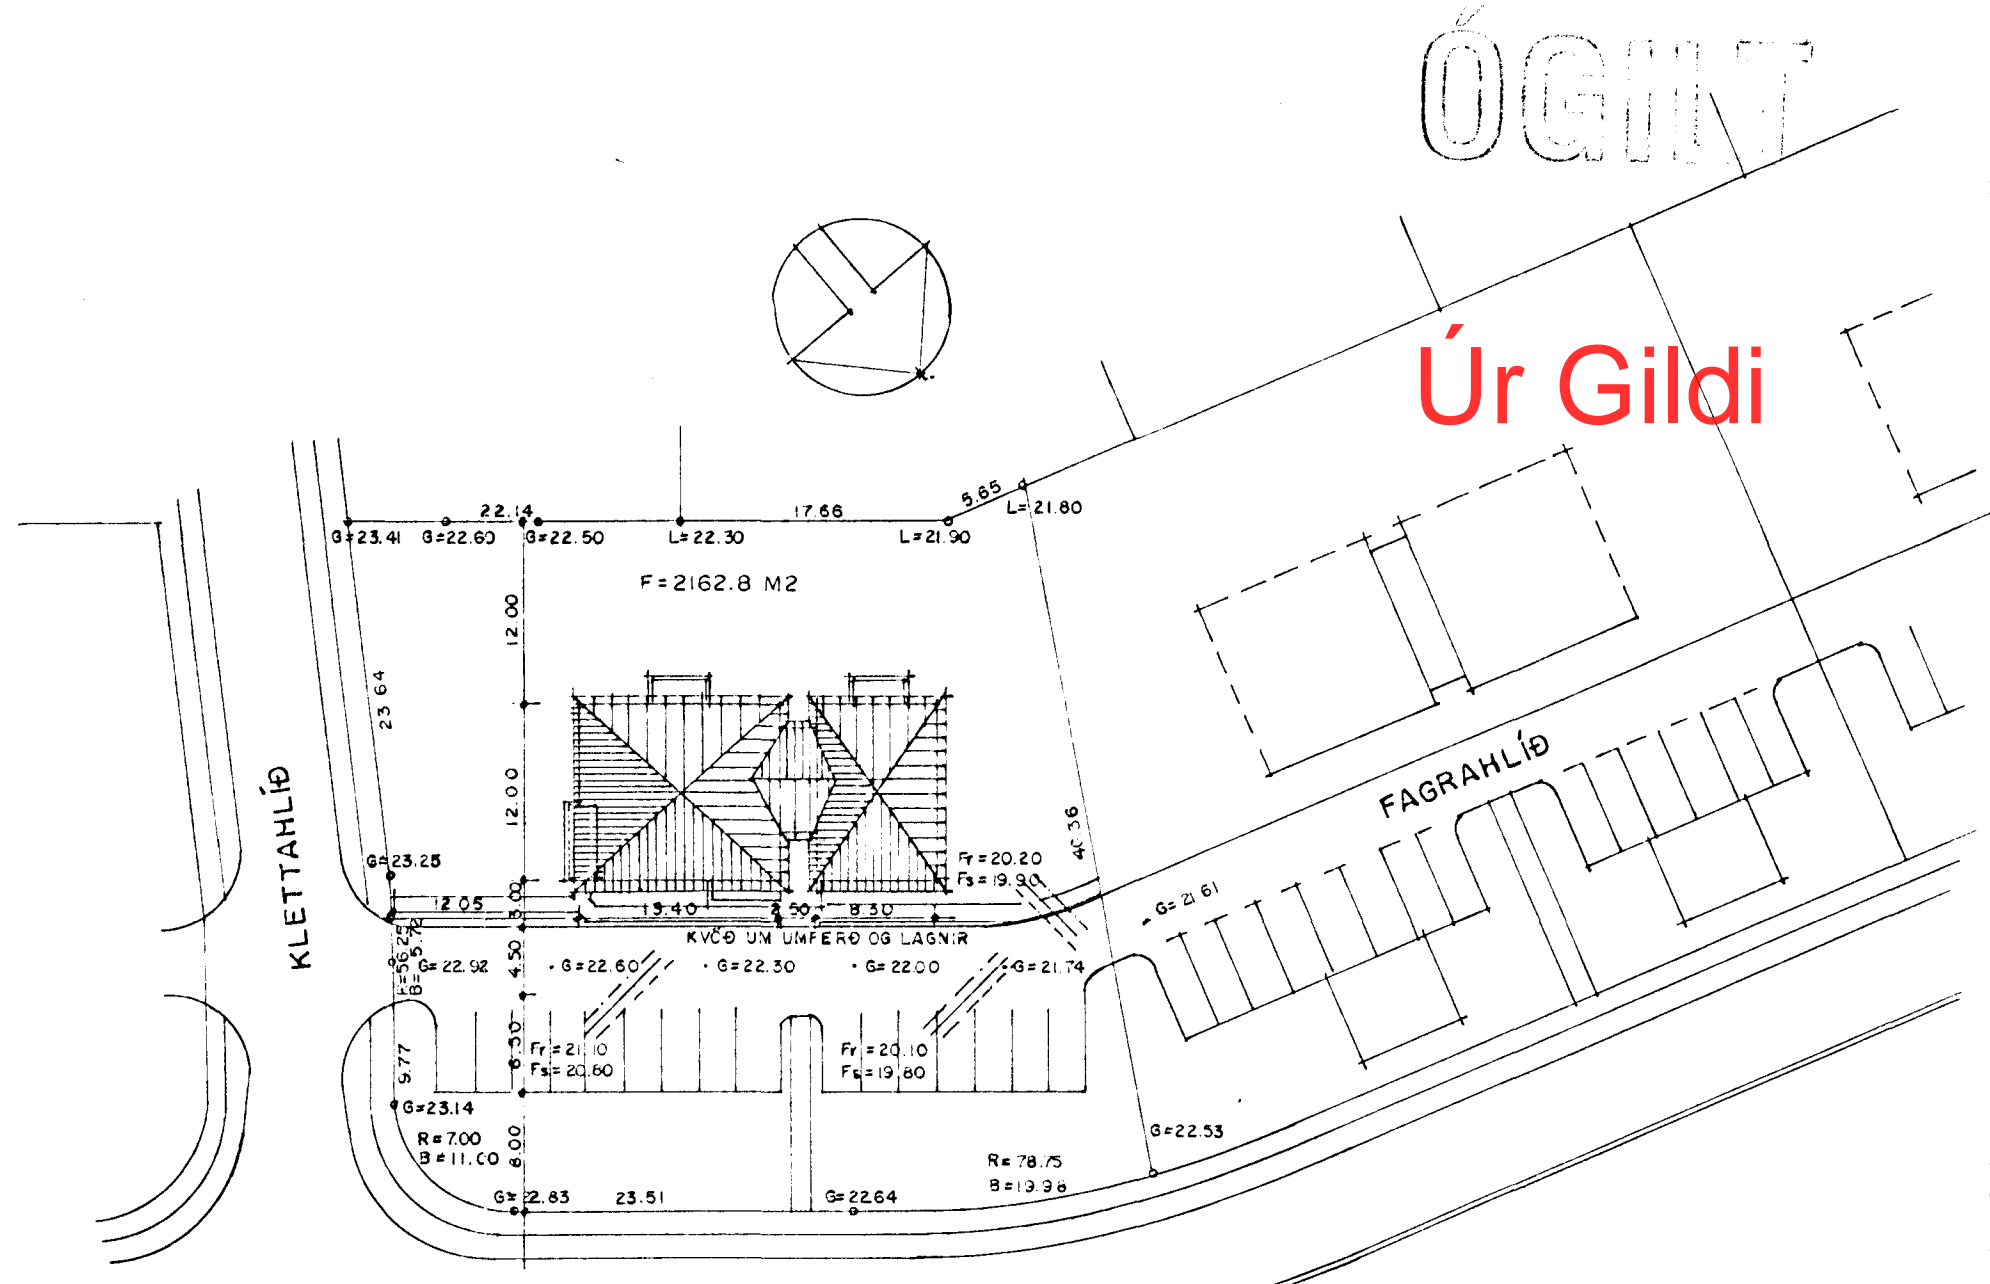


Sáriþykkt á fundi bygginga-
nefndar þ. 10.12.1992
BYGGINGAVALFRÖNN
Í HAFNARFIRÐI
Sigurður Þorvarðarson

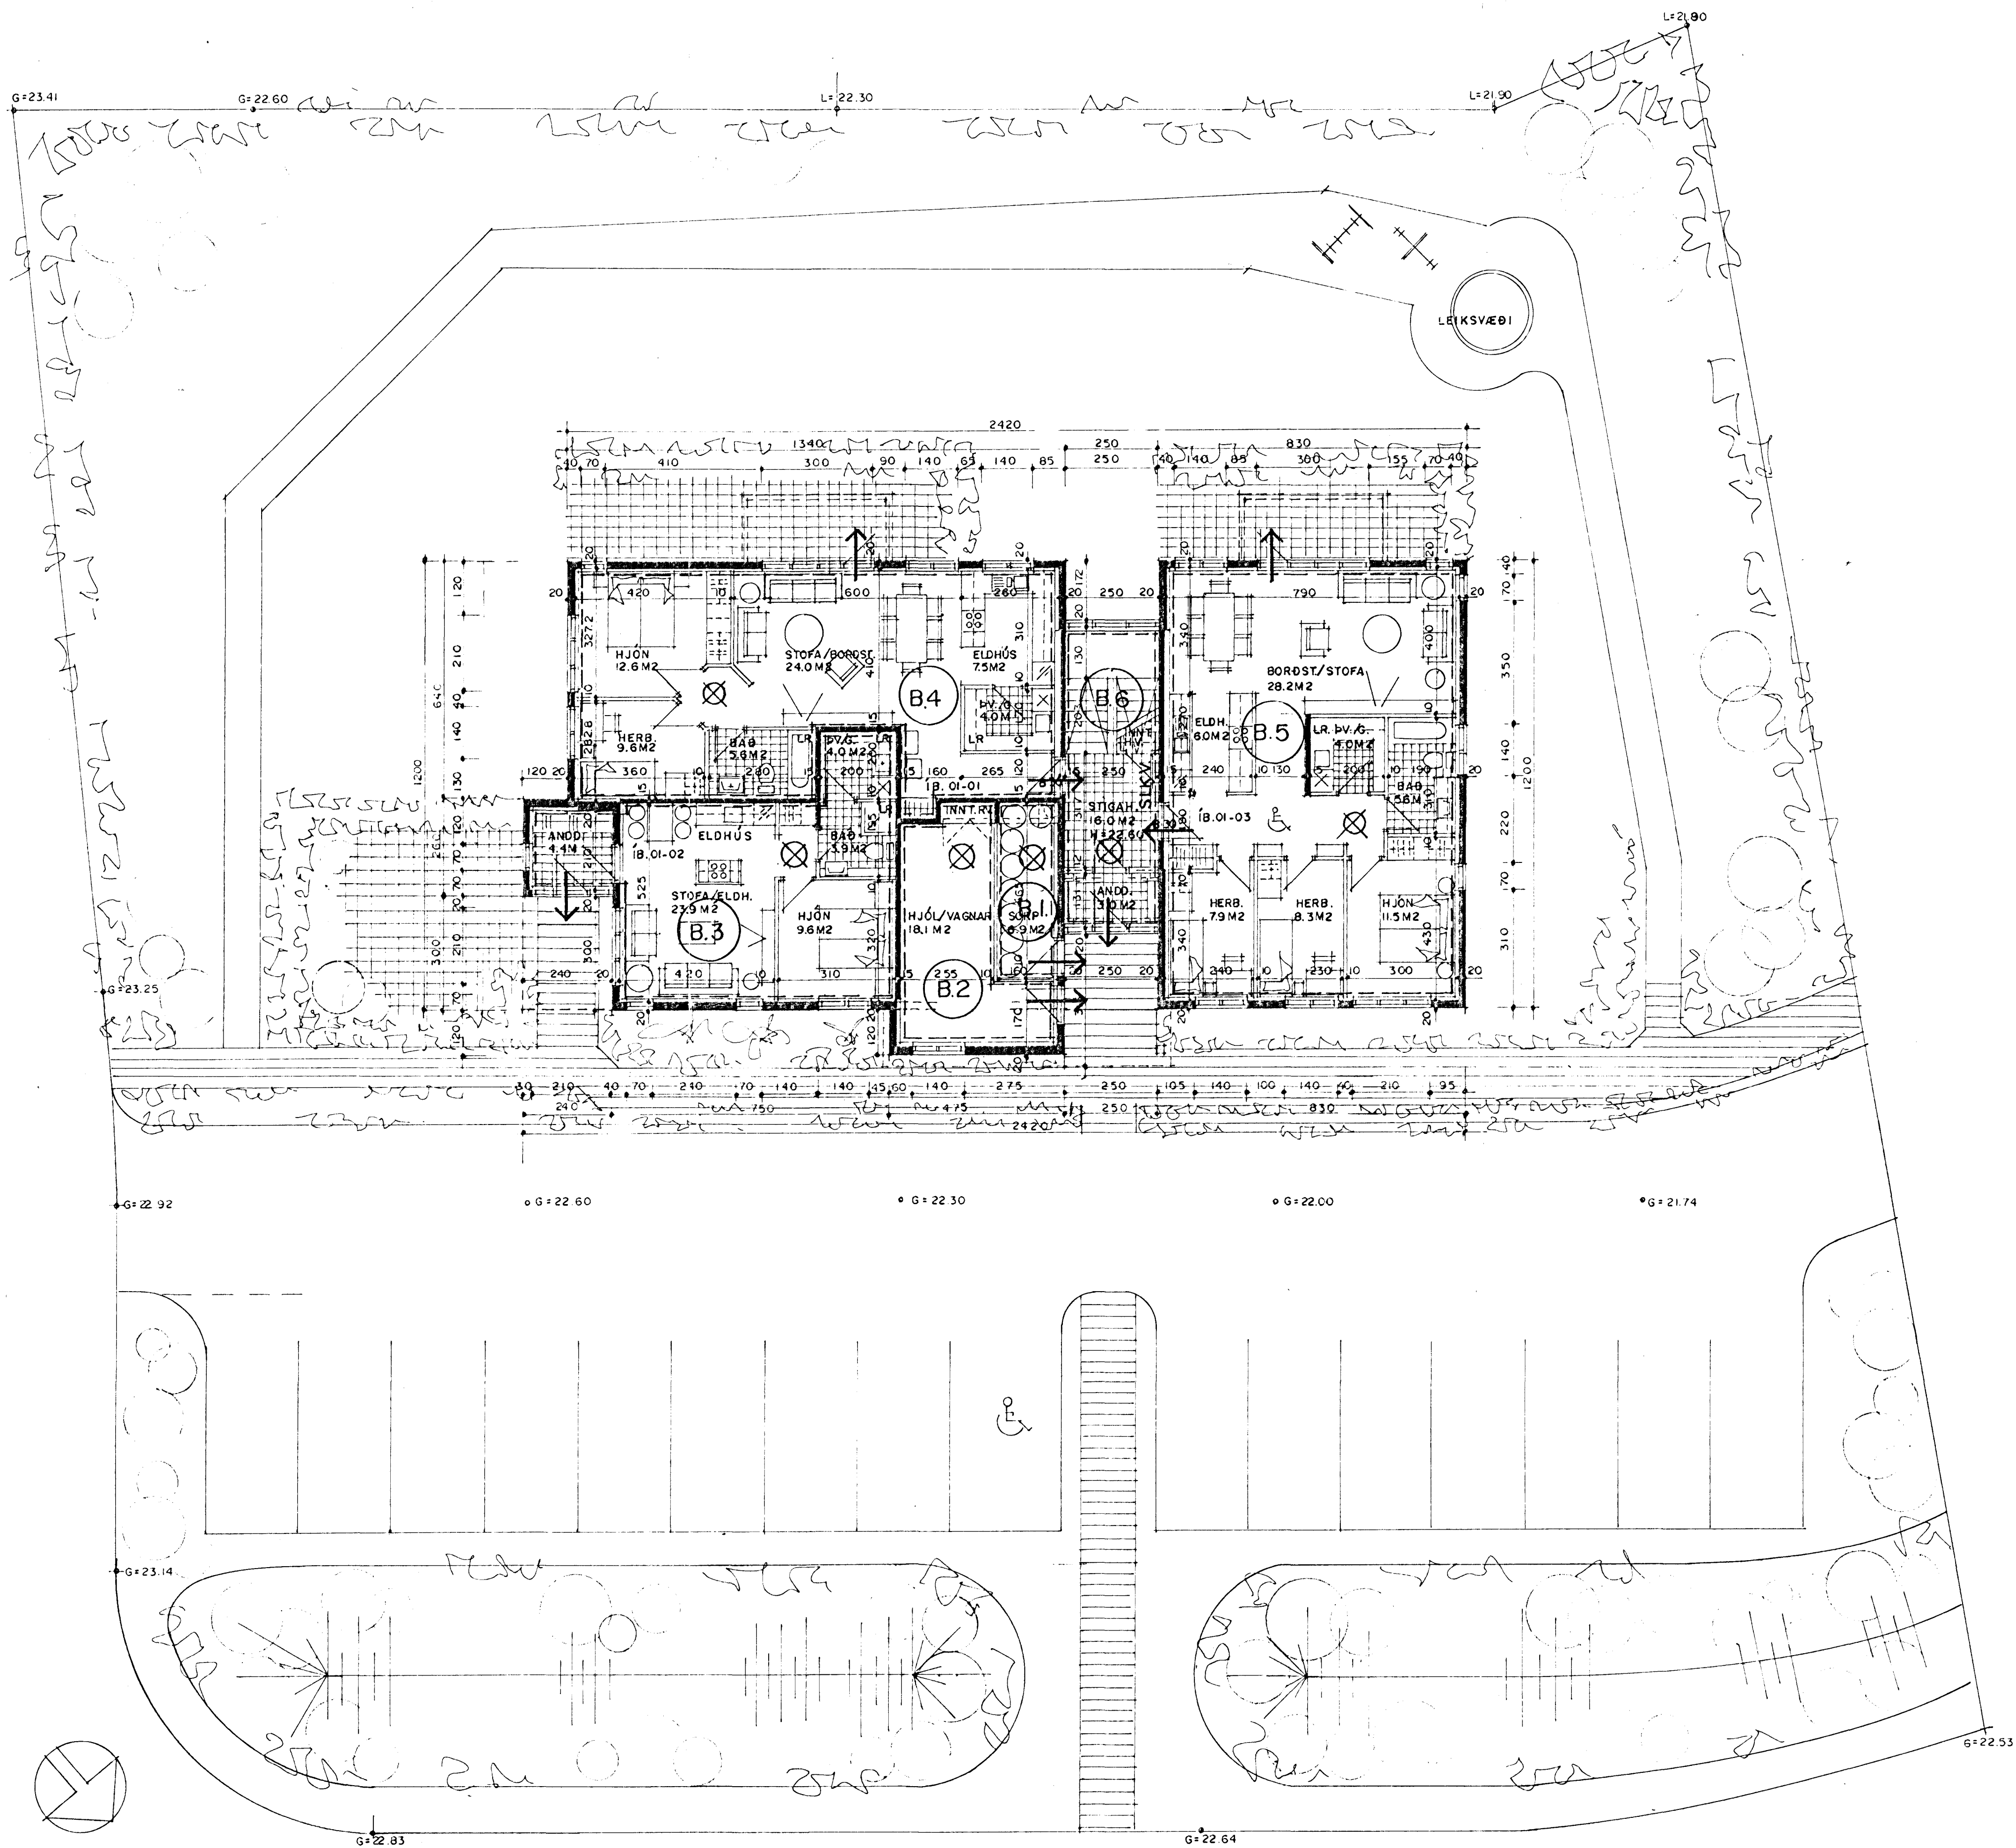

ÓGILT

Úr Gildi

AFSTÖÐUMYND MKV. 1:500

BYGGINGARLÝSING:
HÚSIÐ ER STAÐSTEYPT Á HEFDBUNDINN HÁTT MED STÁLKLÆDDU ÞAKI. UNDIRSTÖÐUR OG BOTNPLATA ERU STAÐSTEYPT Á ÞJAPPADRI HRAUNFYLLINGU OG EDA Á KLÖPP. ÚTVEGGIR STAÐSTEYPTIR 20 SM. EINANGRUN 10 SM. MÚRHÚÐ 2 SM. ÞAK: SPERRUR, HEILKLÆDDAR MED 1x6" BORDVID, ÞAKPAPPA OG ÞAKSTÁLL, ÞAKEINANGRUN 20 SM. STEINULL.

SKYRINGAR:
B-30 ELDVARNARHURD
KÓLNUNARTÖLUR EINSTAKRA BYGGINGAHLUTA SKULU VERA Í SAMRÆMI VID ÍST. 66 LR. LOFTRÆSTING.

--- ► BO. ÞJÖRGUNAROP.
► RÝMINGALEID.
B.nr. BRUNAHÓLF NÚMERAD.
⊗ REYKSKYNJARI.
Skv. SLÖKKVIÐÆKI STAÐSETJIST Í SAMRÆMI VID ELDVARNAEFTIRTLIT.

STÆRDIR:

1. hæð er:	286,5 m ² br.	773,6 m ³ br.
2. hæð er:	271,2 m ² br.	732,2 m ³ br.
3. hæð er:	271,2 m ² br.	732,2 m ³ br.
Þak er:		230,0 m ³ br.
SAMTALS:	828,9 m ² br.	2.468,0 m ³ br.
Flatarmál lóðar er:	2162,8 m ² .	

Stærðir einstakra íbúða eru:

Íbúð nr.	Íbúð:	Sam- íbúðar eign.	Flatarm. sam- íbúðar sam- tals.
01-01	2ja. herf	53,1 9,8	62,9 m ² br.
01-02	3ja. herf	82,3 9,8	92,1 m ² br.
01-03	4ra. herf	99,2 9,8	109 m ² br.
02-01	2ja. herf	70 9,8	79,8 m ² br.
02-02	3ja. herf	83 9,8	92,8 m ² br.
02-03	4ra. herf	99,2 9,8	109 m ² br.
03-01	2ja. herf	70 9,8	79,8 m ² br.
03-02	3ja. herf	83 9,8	92,8 m ² br.
03-03	4ra. herf	99,2 9,8	109 m ² br.

GRUNNMYND JARÐHÆÐAR MKV. 1:100

Brunavarnaruppdráttur. blað. 1 af 2.

Brunavarnaruppdráttur