
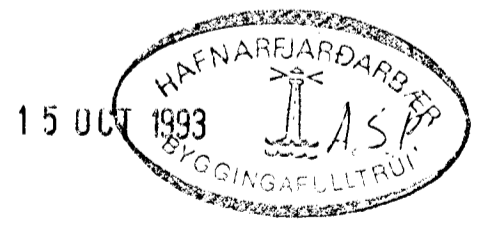


Snið A-A 1:20

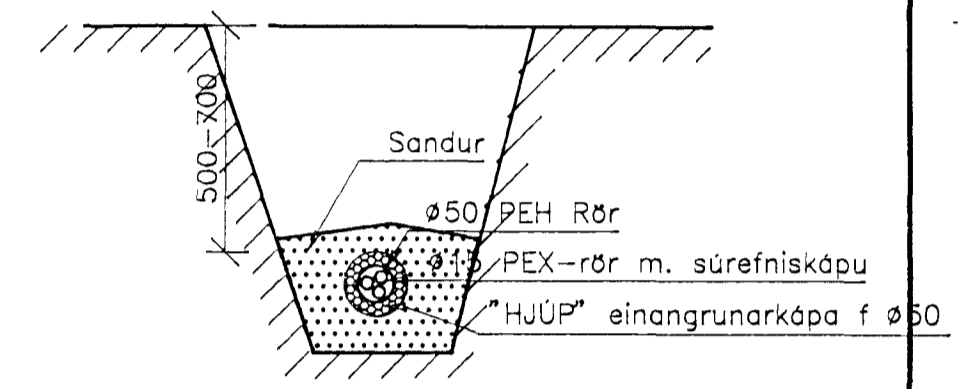

TEKNISTOFAN NYBYLI SIGURÐUR INGI ÓLAFSSON F.T.F.I. NÝBÝLAVEGUR 22 - 200 KÓPAVOGUR Sími 91-40098

VERKEFNI **FAGRAHLÍÐ 5 HAFNARFIRÐI**

HEITI LAGNIR: Yfirlit lagna utanhúss

T. síð R. Y. KV 1:100

afsodum

DAGS. águst. 93 NR. 220.2.0

=22.47