

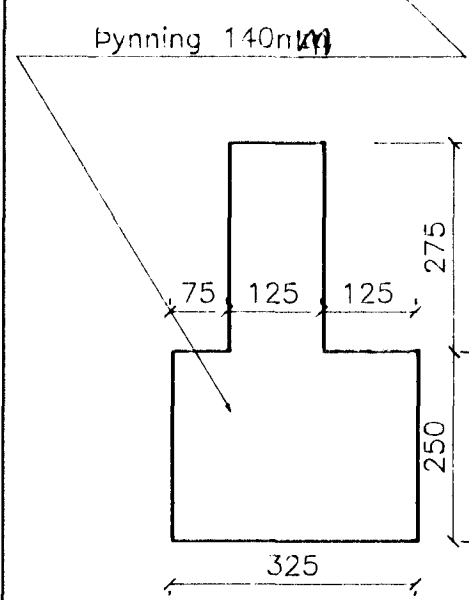


GATAPLAN 1.HÆÐ

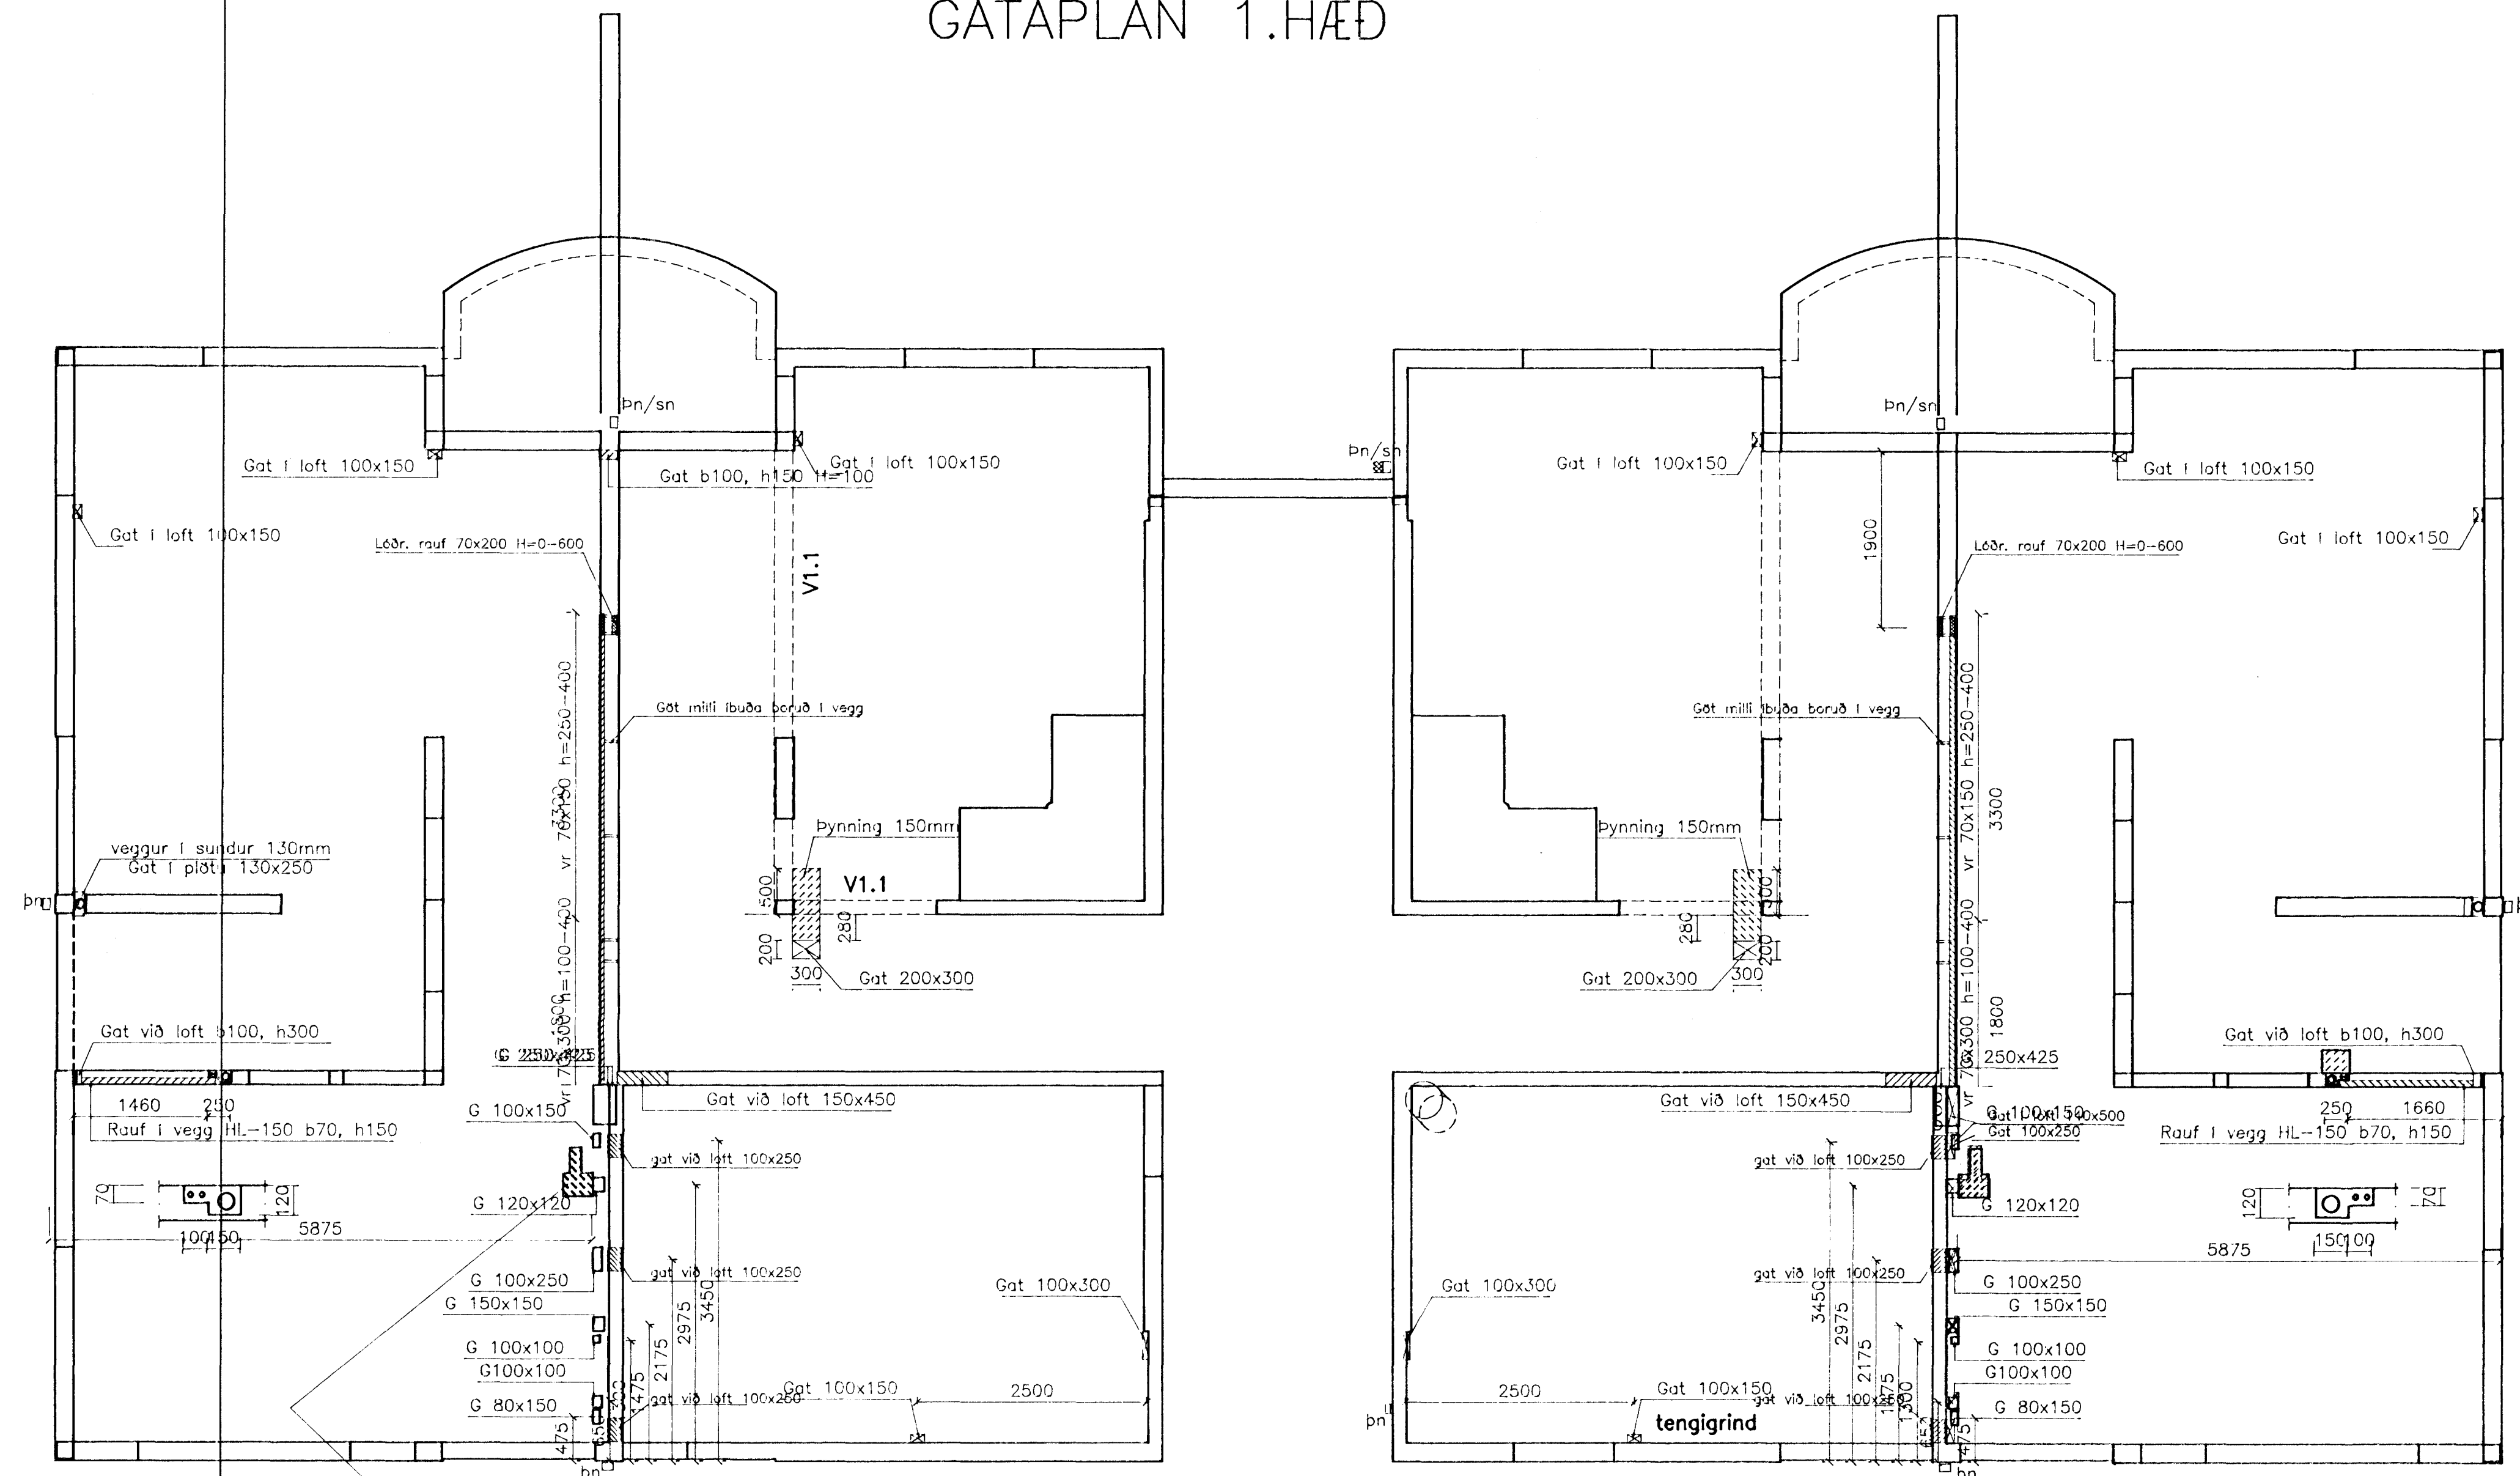

SKÝRINGAR VIÐ GATATEIKNINGU

Gat b100, h150 H=100 Merkir gat sem er 100mm breitt og 150mm hátt, og neðri brún gats í hæð 100mm frá gólfu.

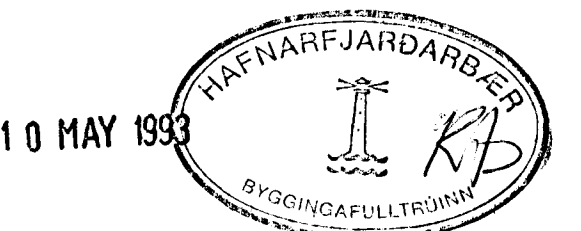

TEKNISTOFAN NYBYLI SIGURDUR INGI ÓLAFSSON F.T.F.I. kt. 180449.4699
 NYBYLAVEGUR 22 - 200 KOPAVOGUR SÍMI 91-40098

VERKEFNI FAGRAHLÍÐ 5 HAFNARFIRDI

HEITI Járnhent steypa:
 T. síð R. Y. KV 1:50
 fag1h
 DAGS Jan. 93 NR.