
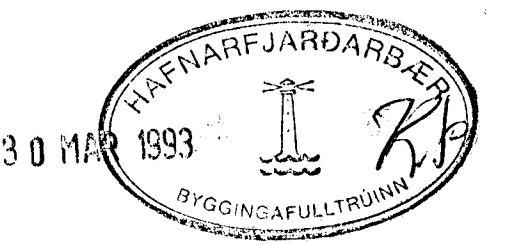


**JÄRNBENT STEYPA:**  
**Undirstöður grunnmynd 1:50**  
 Plötupykkt 150 mm  
 Undirstöðir mældar við þajppaða böglabergsfyllingu

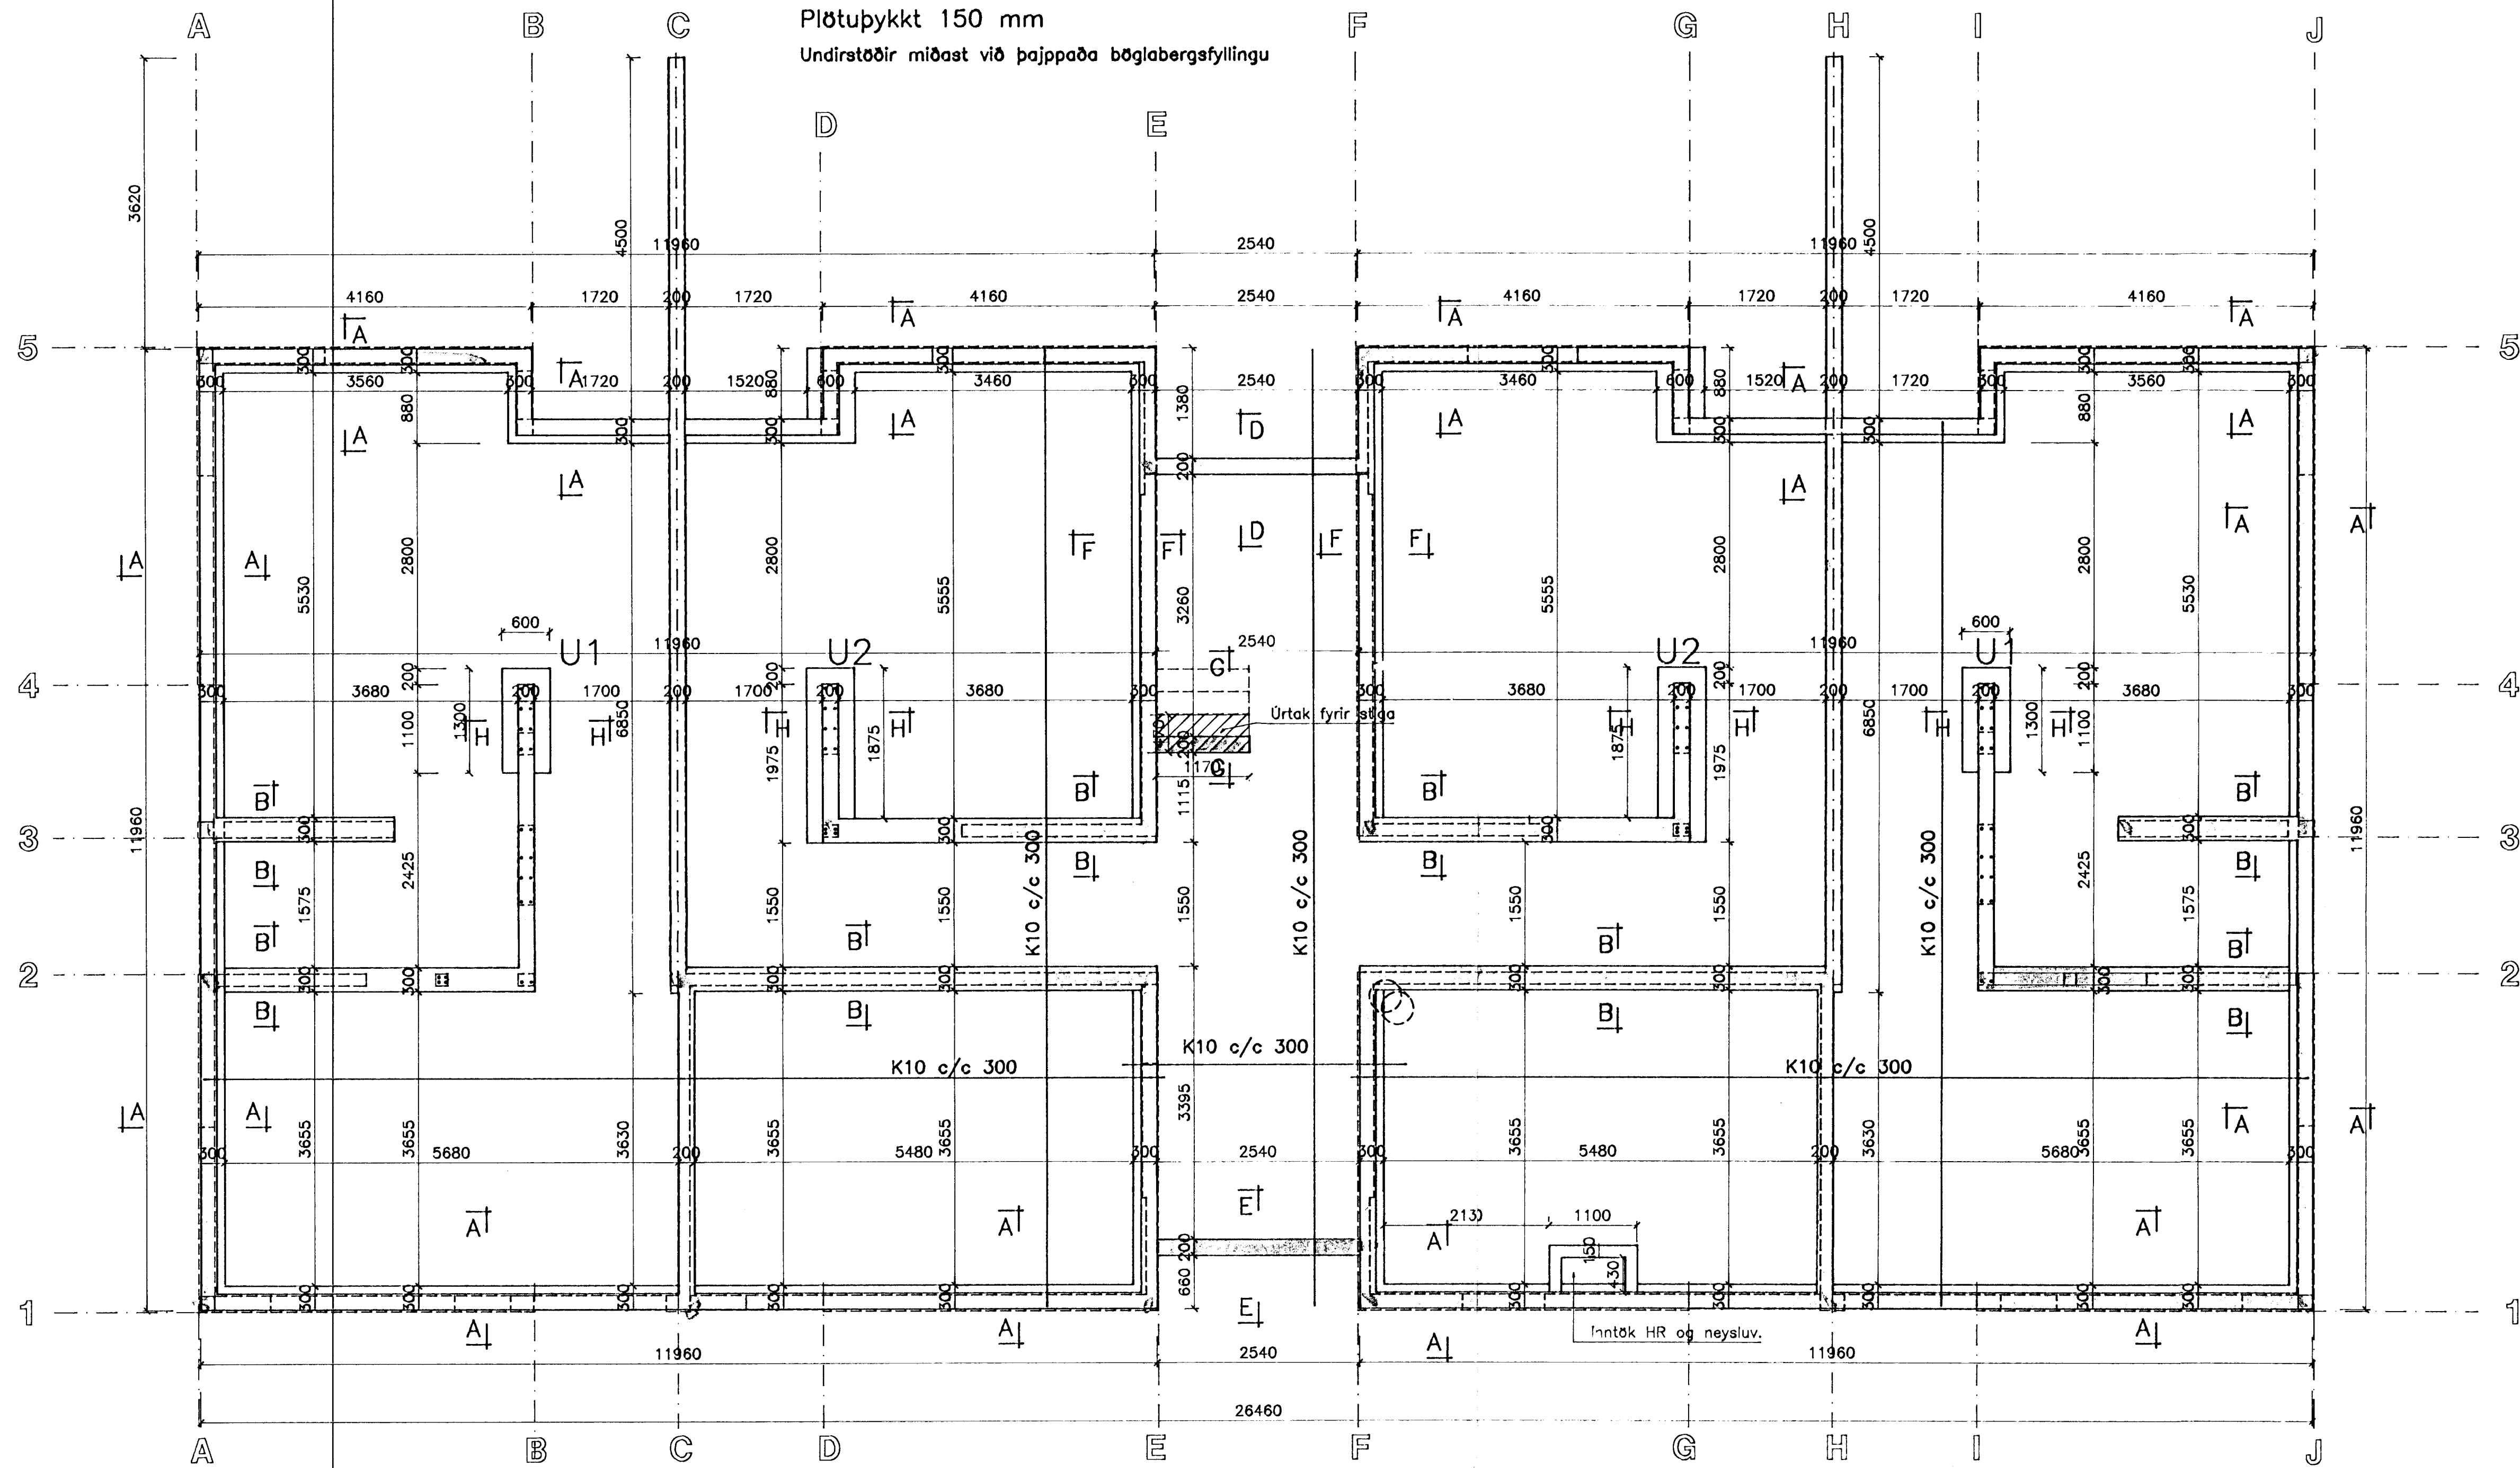

TEKNIPTAN  
**NYBYLI** SIGURDUR INGI ÓLAFSSON F.T.E.Í. KL. 180449.4699  
 NYBYLAVEGUR 22 - 200 KÓPAVOGUR SÍMI 91 40078

VERKEFNI **FAGRAHLÍÐ 5 HAFNARFIRÐI**  
 HEITI **Járnhent steypa: Undirstöður grunnmynd**  
 T. síð R. Y. KV 1:50  
 fag1h  
 DAGS. Jan. 93 *R. Ingi* NR. 220.1.2