



**JÄRNBENT STEYPA:**  
2.hæð og loft yfir 2.hæð

Plötupykk 180 mm nema annað sé sýnt  
Notpungi stigar og stigapallar 3.0 kN/m<sup>2</sup>  
Notpungi annarstaðar 1.5 kN/m<sup>2</sup>

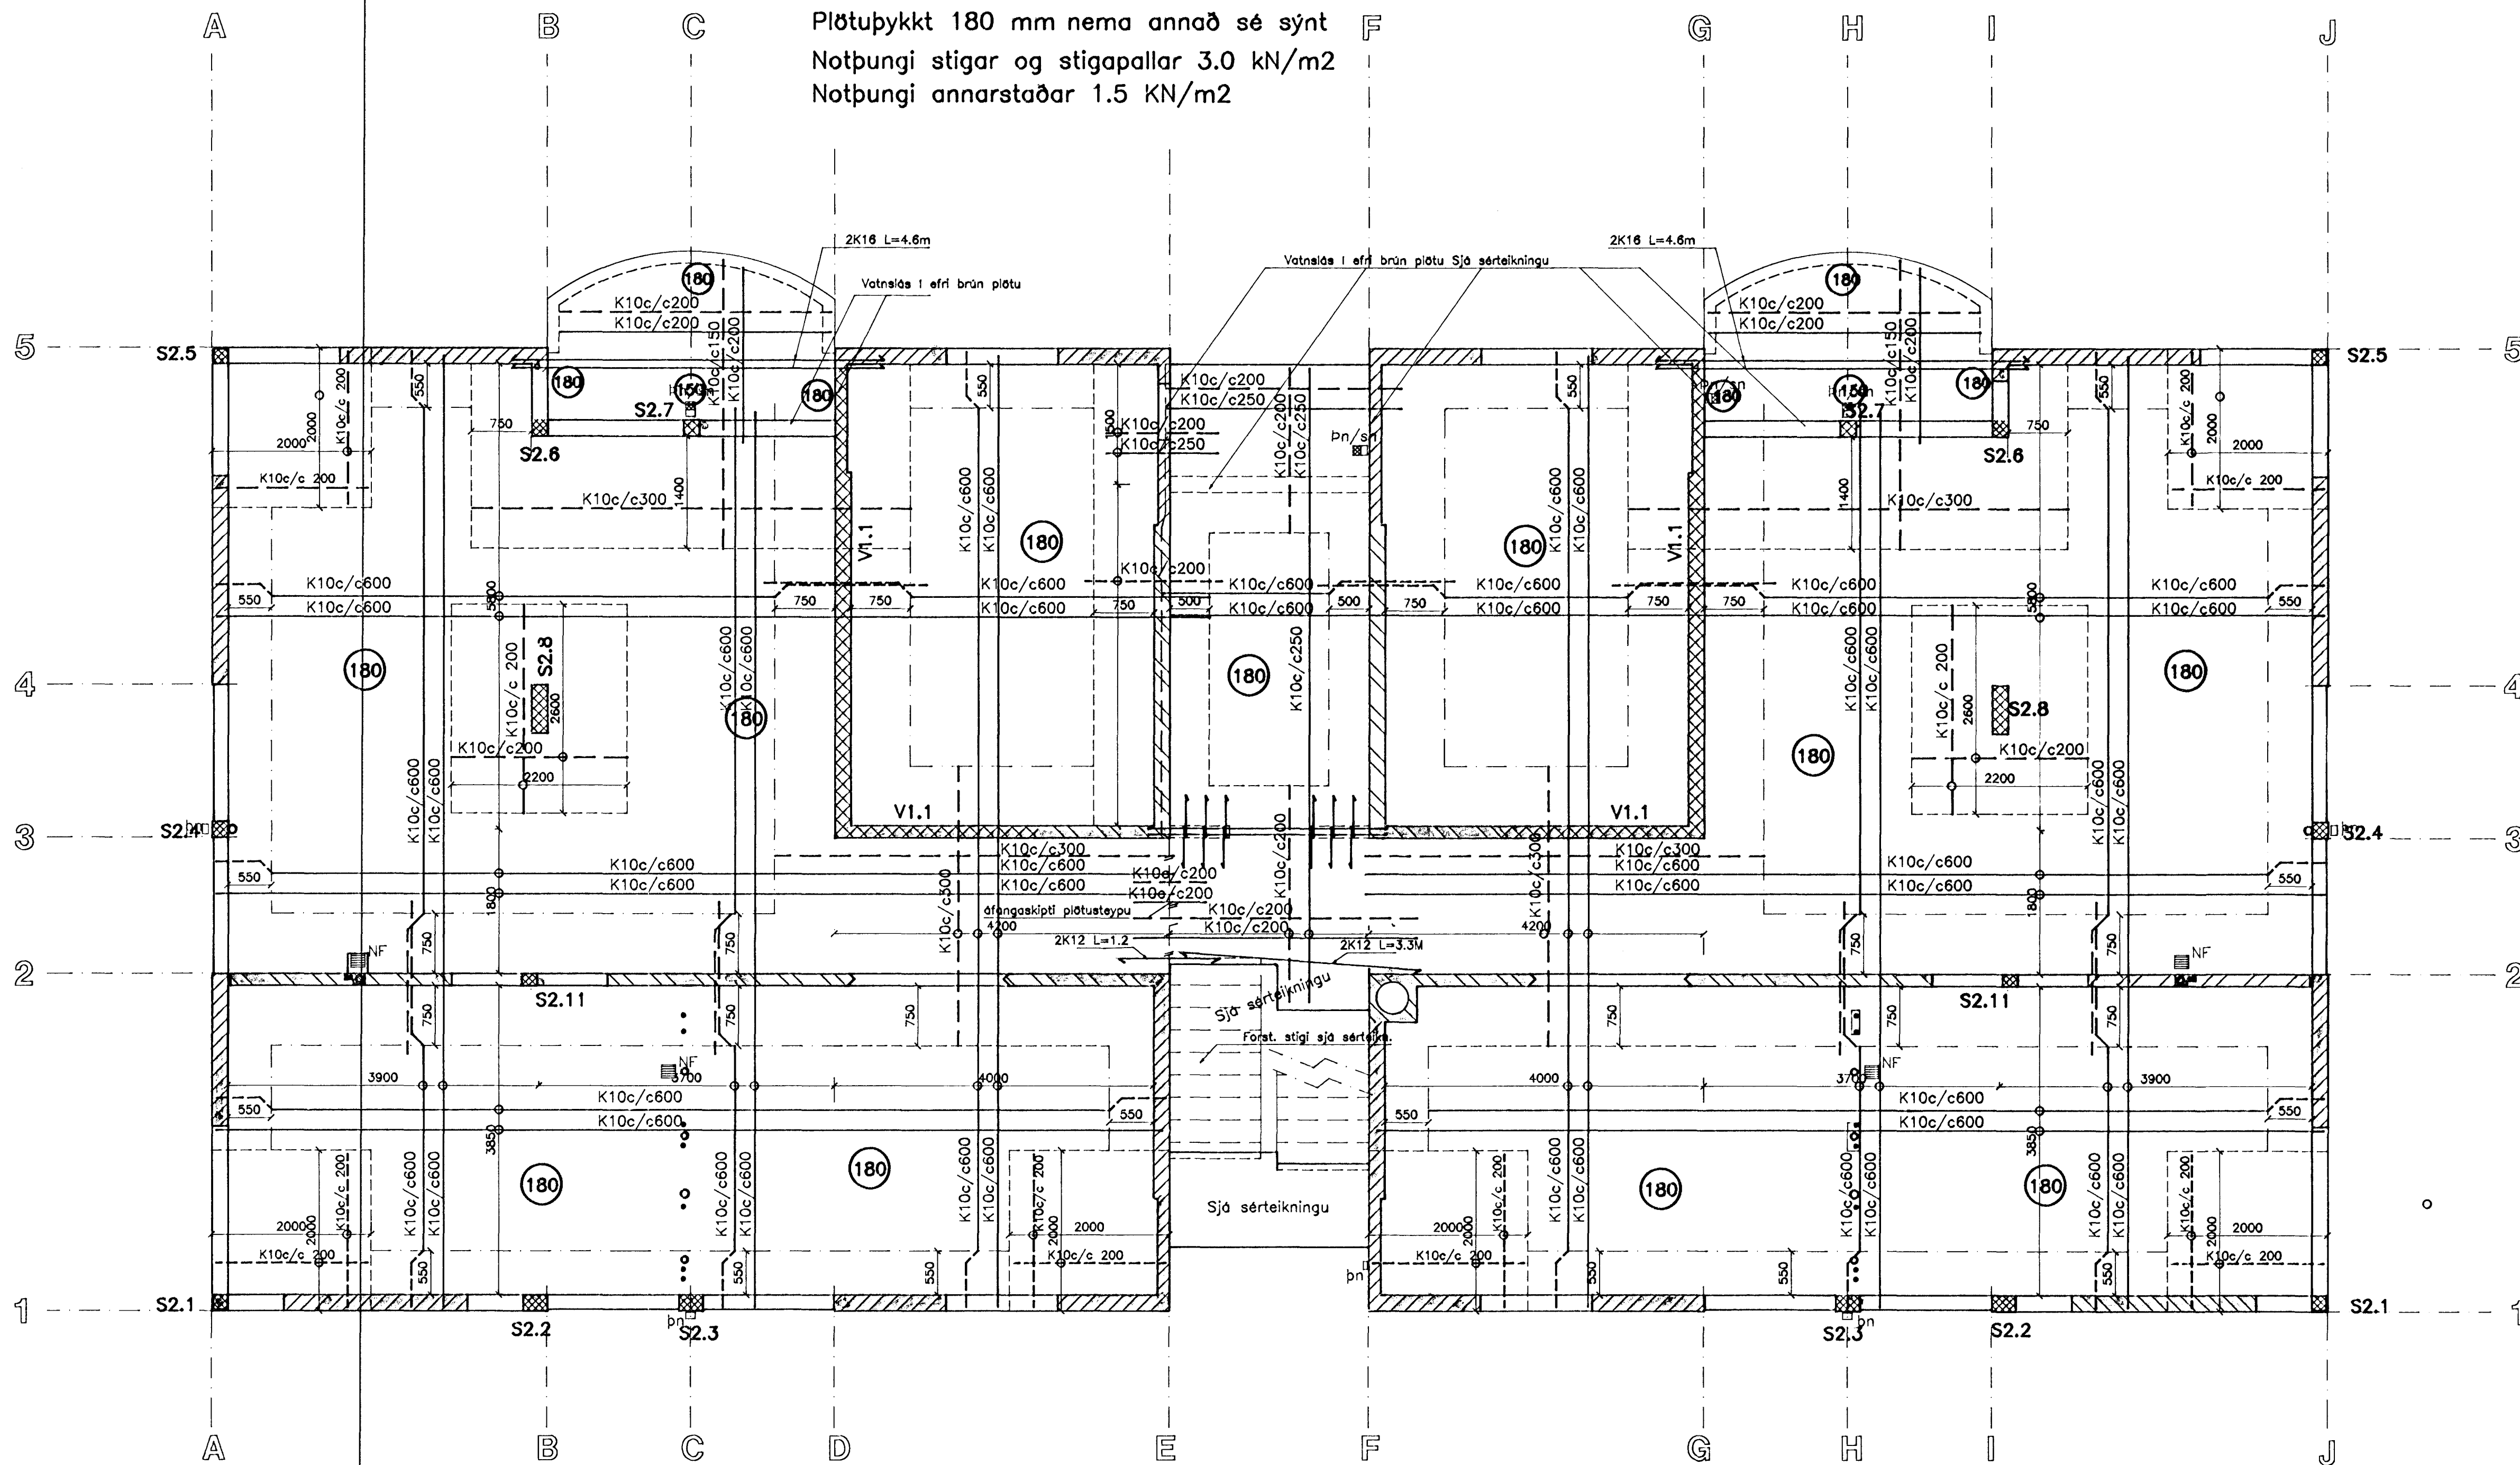


**2. HÆÐ GRUNNMYND**


**SKÝRINGAR VID JÄRNBENDINGU VEGGJA:**

Veggir merktir  bendist K10 c/c 150 lárétt og K10 c/c 250 lóðr

Veggir merktir  bendist # K10 c/c 250

Veggir merktir  bendist sérstakri bendingu sjá sérteikningu

Sjá enn fremur skýringar á bl. 220.1.1

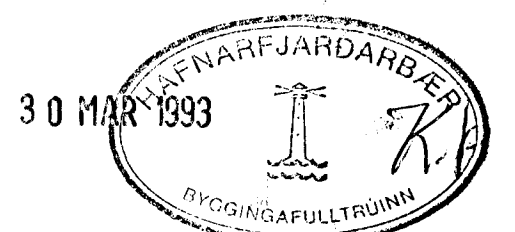

TEKNIKEFNI NNYBYLI SIGURDUR INGI ÓLAFSSON E.T.F.Í. NÚ. 180449 4699  
NBYLAVEGUR 22 - 200 KÖPAVOGUR SÍMI 51 40013

VERKEFNI FAGRAHLÍÐ 5 HAFNARFIRÐI

HEITI Järnbent steypa: Bending veggja og lofts 2.H

T. síð R. Y. KV 2:50

fag2h

DAGS Jan. 93  NR. 220.1 5