


JÄRNBENT STEYPA:
3.hæð og loft yfir 3.hæð

Plötubykkt 180 mm nema annað sé sýnt
 Notþungi stigar og stigapallar 3.0 kN/m²
 Notþungi annarstaðar 1.5 kN/m²

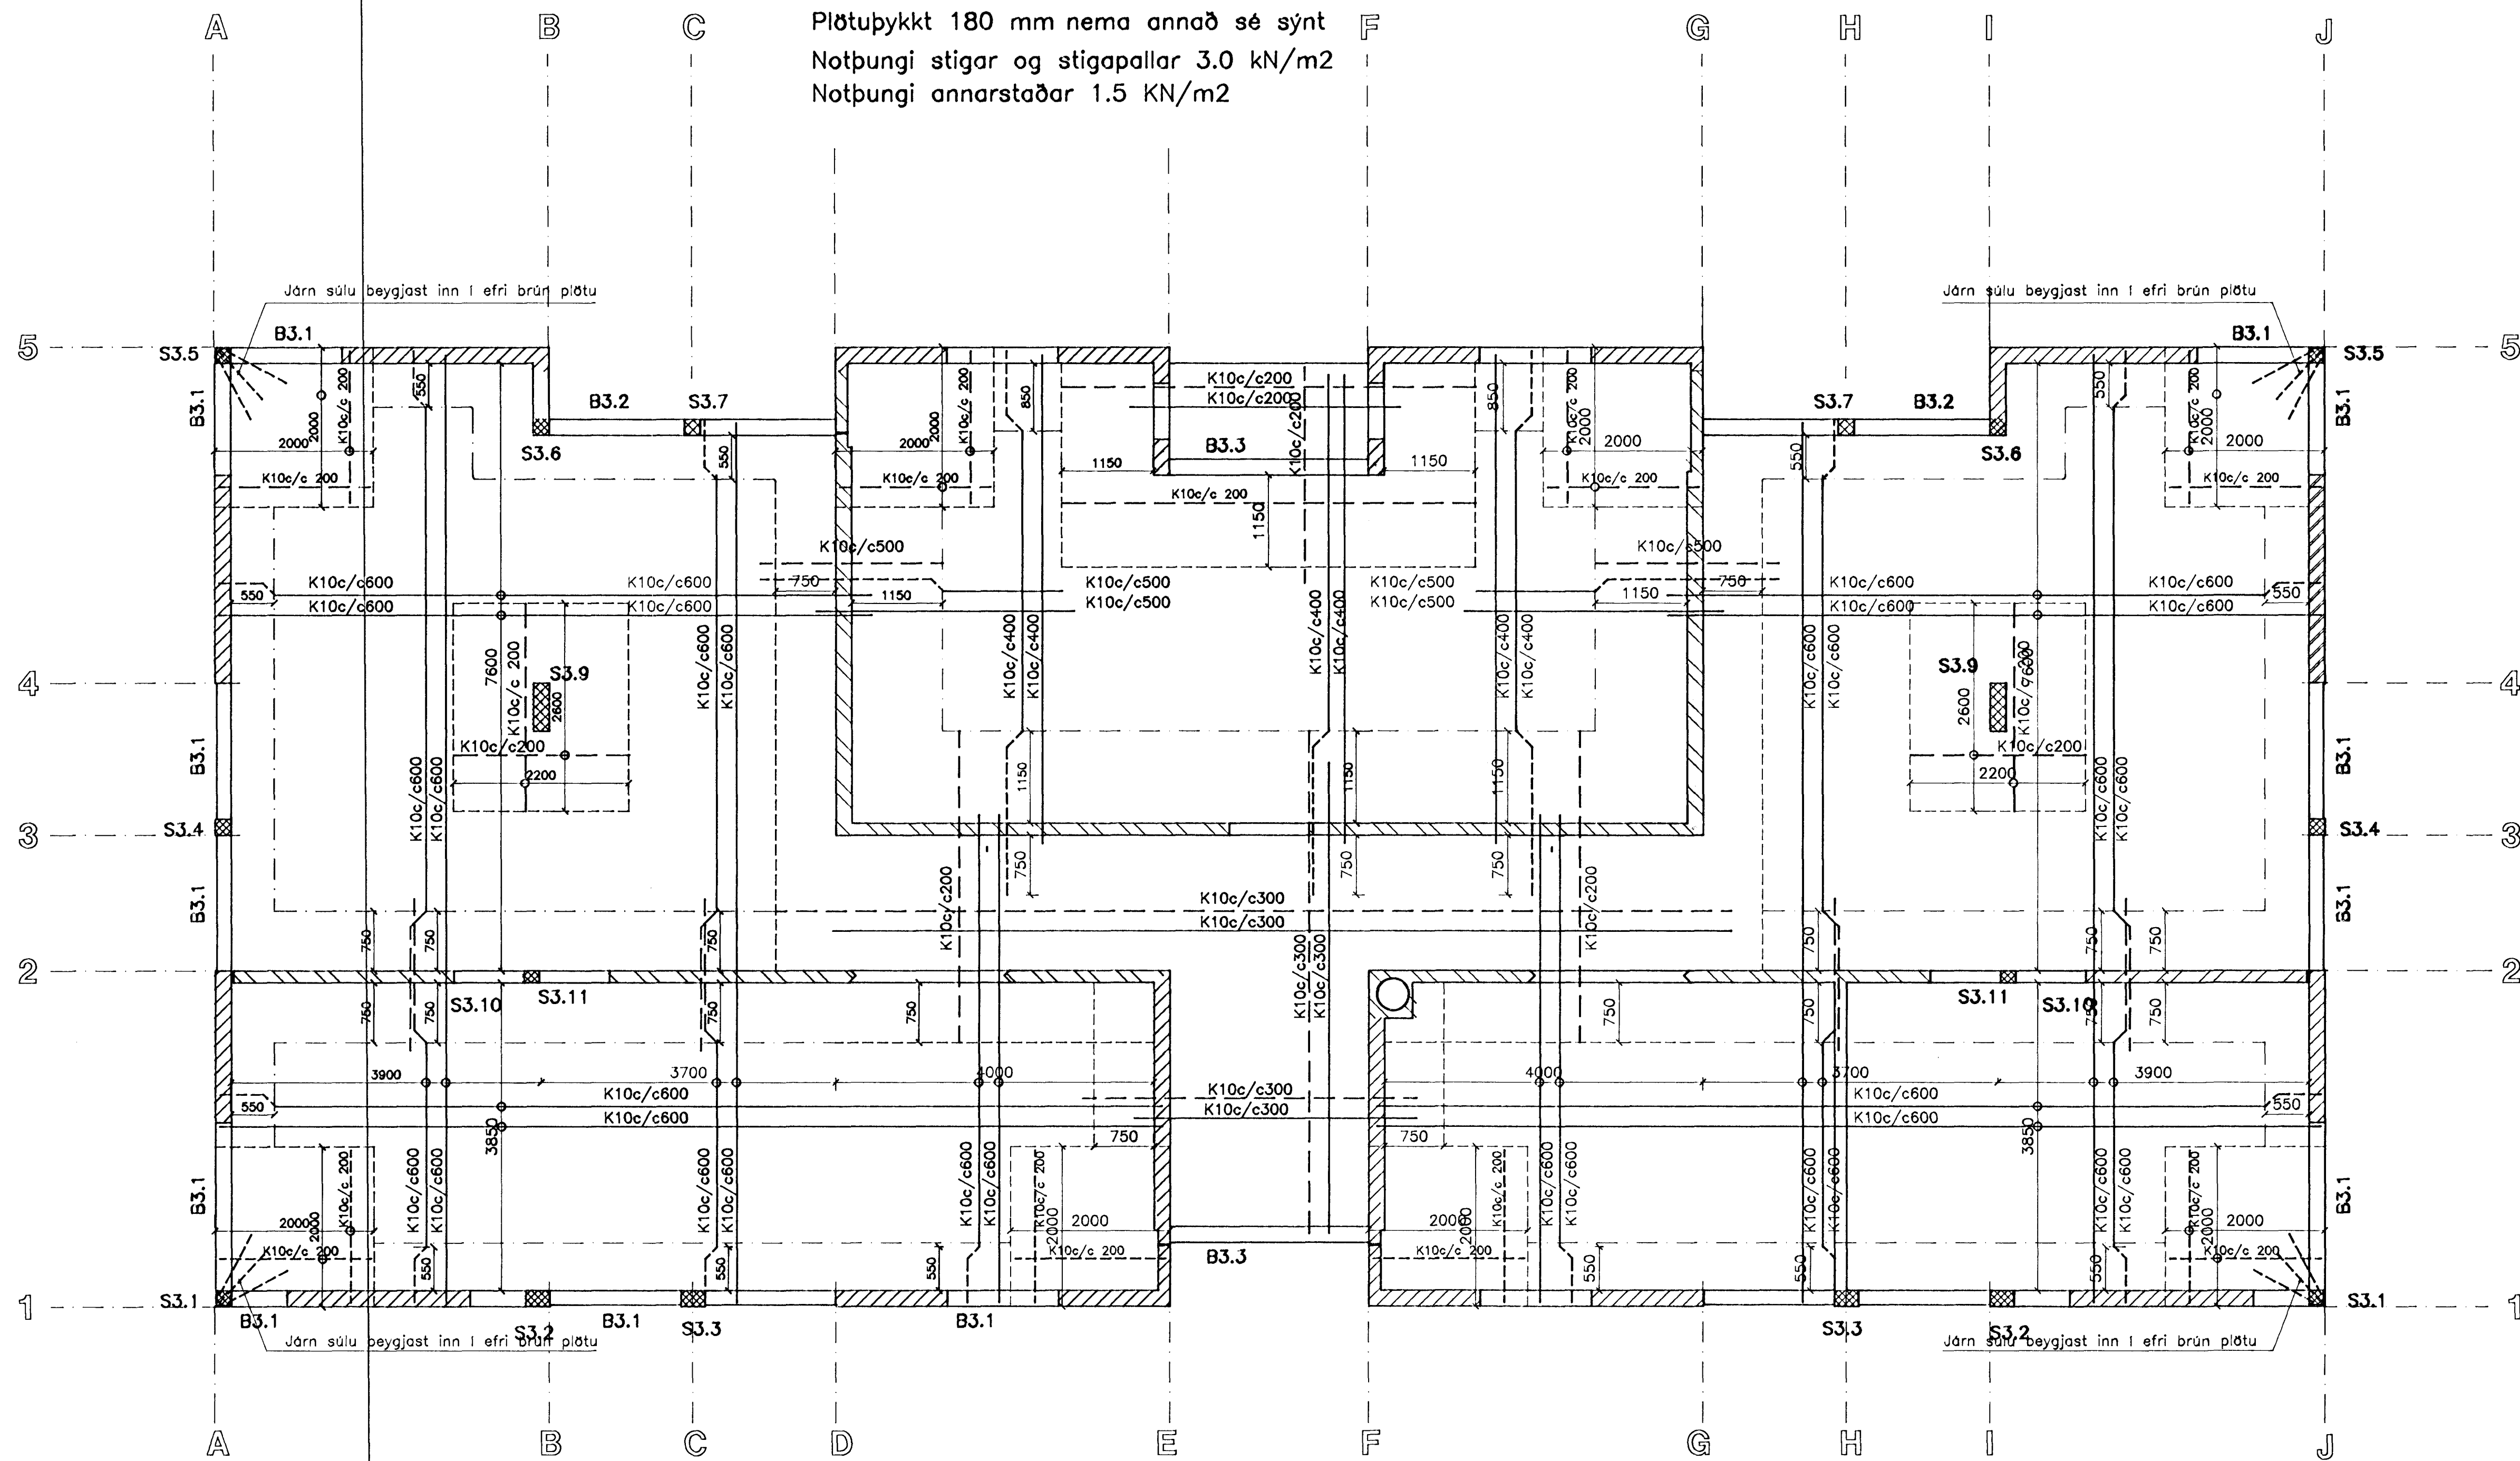

3. HÆÐ GRUNNMYND 1:50


SKÝRINGAR VÍÐ JÄRNBENDINGU VEGGJA:

Veggir merktir bendist K10 c/c 150 lárétt og K10 c/c 250 lóðr

Veggir merktir bendist # K10 c/c 250

Veggir merktir bendist sérstakri bendingu sjá sérteikningu

Sjá enn fremur skýringar á bl. 220.1.1

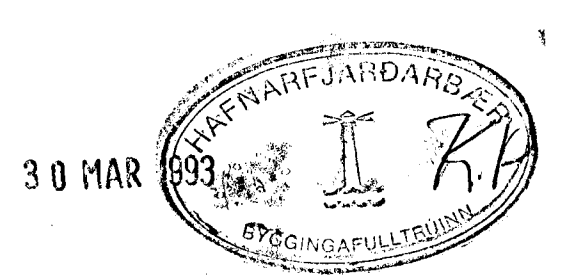

TEKNISTEFAN NYBYLI SIGURÐUR INGI ÓLAFSSON EIT.F. HL. 180449.1699
 NYBYLAVEGUR 22 - 200 KÖPAVOÐUR SÍMI 51 40078

VERKEFNI FAGRAHLÍÐ 5 HAFNARFIRÐI
 HEITI Järnbent steypa: Bending veggja og lofts 1.H
 T. síð R. Y. KV :50
 fag1h
 DAGS. Jan. 93 *S. J.* NP 220.1.6