


Samþykkt á fundi bygginga-  
nefndar þ. 10/12 1992  
BYGGINGAFULLTRÓINN  
Í HAFNARFIRÐI  
*Sigrún Kalld.*

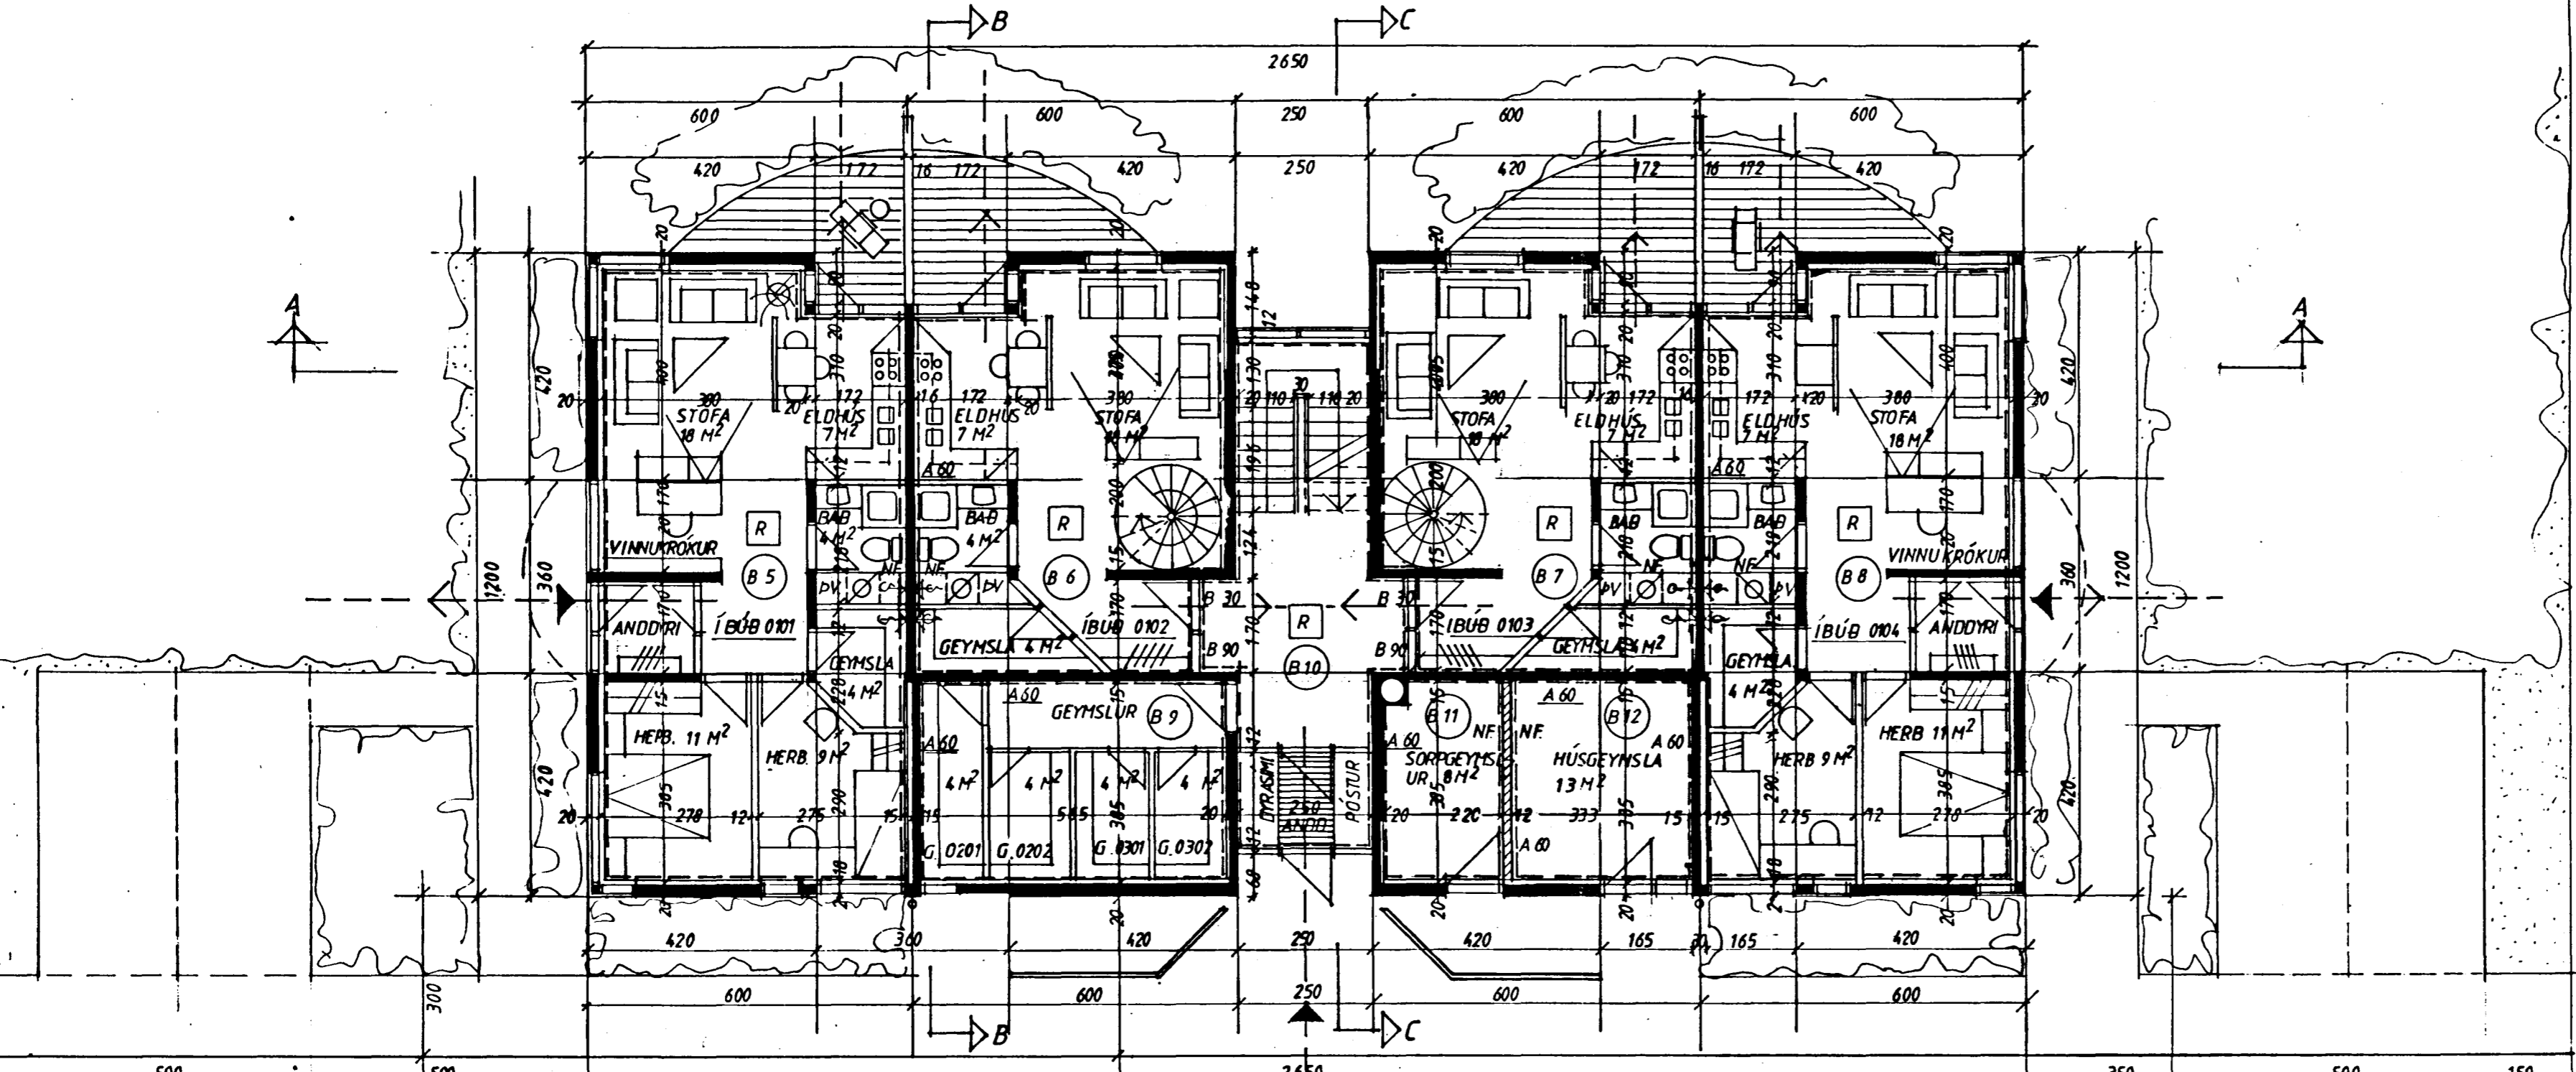

- (BNP) BRUNHÓLF
- RÝMINGARLEIÐ
- [R] REYKSKYNJARI

GRUNNMYND  
1 HÆÐAR  
FAGRAHLÍÐ

