


SKÝRINGAR

GERT ER RÁÐ FYRIR AD EINANGRUN HUSS SÉ SAMKVÆMT BYGGINGAREGLUGERD. TVÖFÖLDU GLERI Í ÖLLUM GLUGGUM OG ÞEITLISTUM Í ÖPNANLEGUM GLUGGAFÖGUM OG HURÐUM.

PIPUR SÉU SVARTAR JÄRNPIPUR MED SKRÚFUDUM TENGISTYKKJUM EDA STÁLPIPUR MED ÞRYKKTUM TENGISTYKKJUM AD VIDURKENNÐRI GERÐ. ÞVERMÁL PÍPNA ER GEFID UPP Í MM Á KERFISMYND OG SERMYND AF TENGINGU MÆLAGRINDAR.

ALLUR FRÁGANUR PÍPNA SÉ Í SAMRÁMI VID REGLUGERD UM HÍFALAGNIR O.F.L. Í REYKJAVÍK. PIPUR EINANGRIST MED 20 MM GLERULLARHÖLKUM OG VEFJAST PLASTI EDA SISALPAPPA.

Á ALLA ÖFNA KOMI SJÁLFVIRKIR DANFOSS LOKAR AF GERÐ "RAVL" EDA "FJV". LOFTSKRÚFUR SÉU Á ÖLLUM ÖFNUM. TÁMINGARVENTILAR KOMI ÞAR SEM SYNT ER OG ANNARSSTAÐAR ÞAR SEM HENTA ÞYKIR. STILLITÉ KOMI Á ALLA ÖFNA. SKÝRINGAR TÁKNA SJÁ IST64

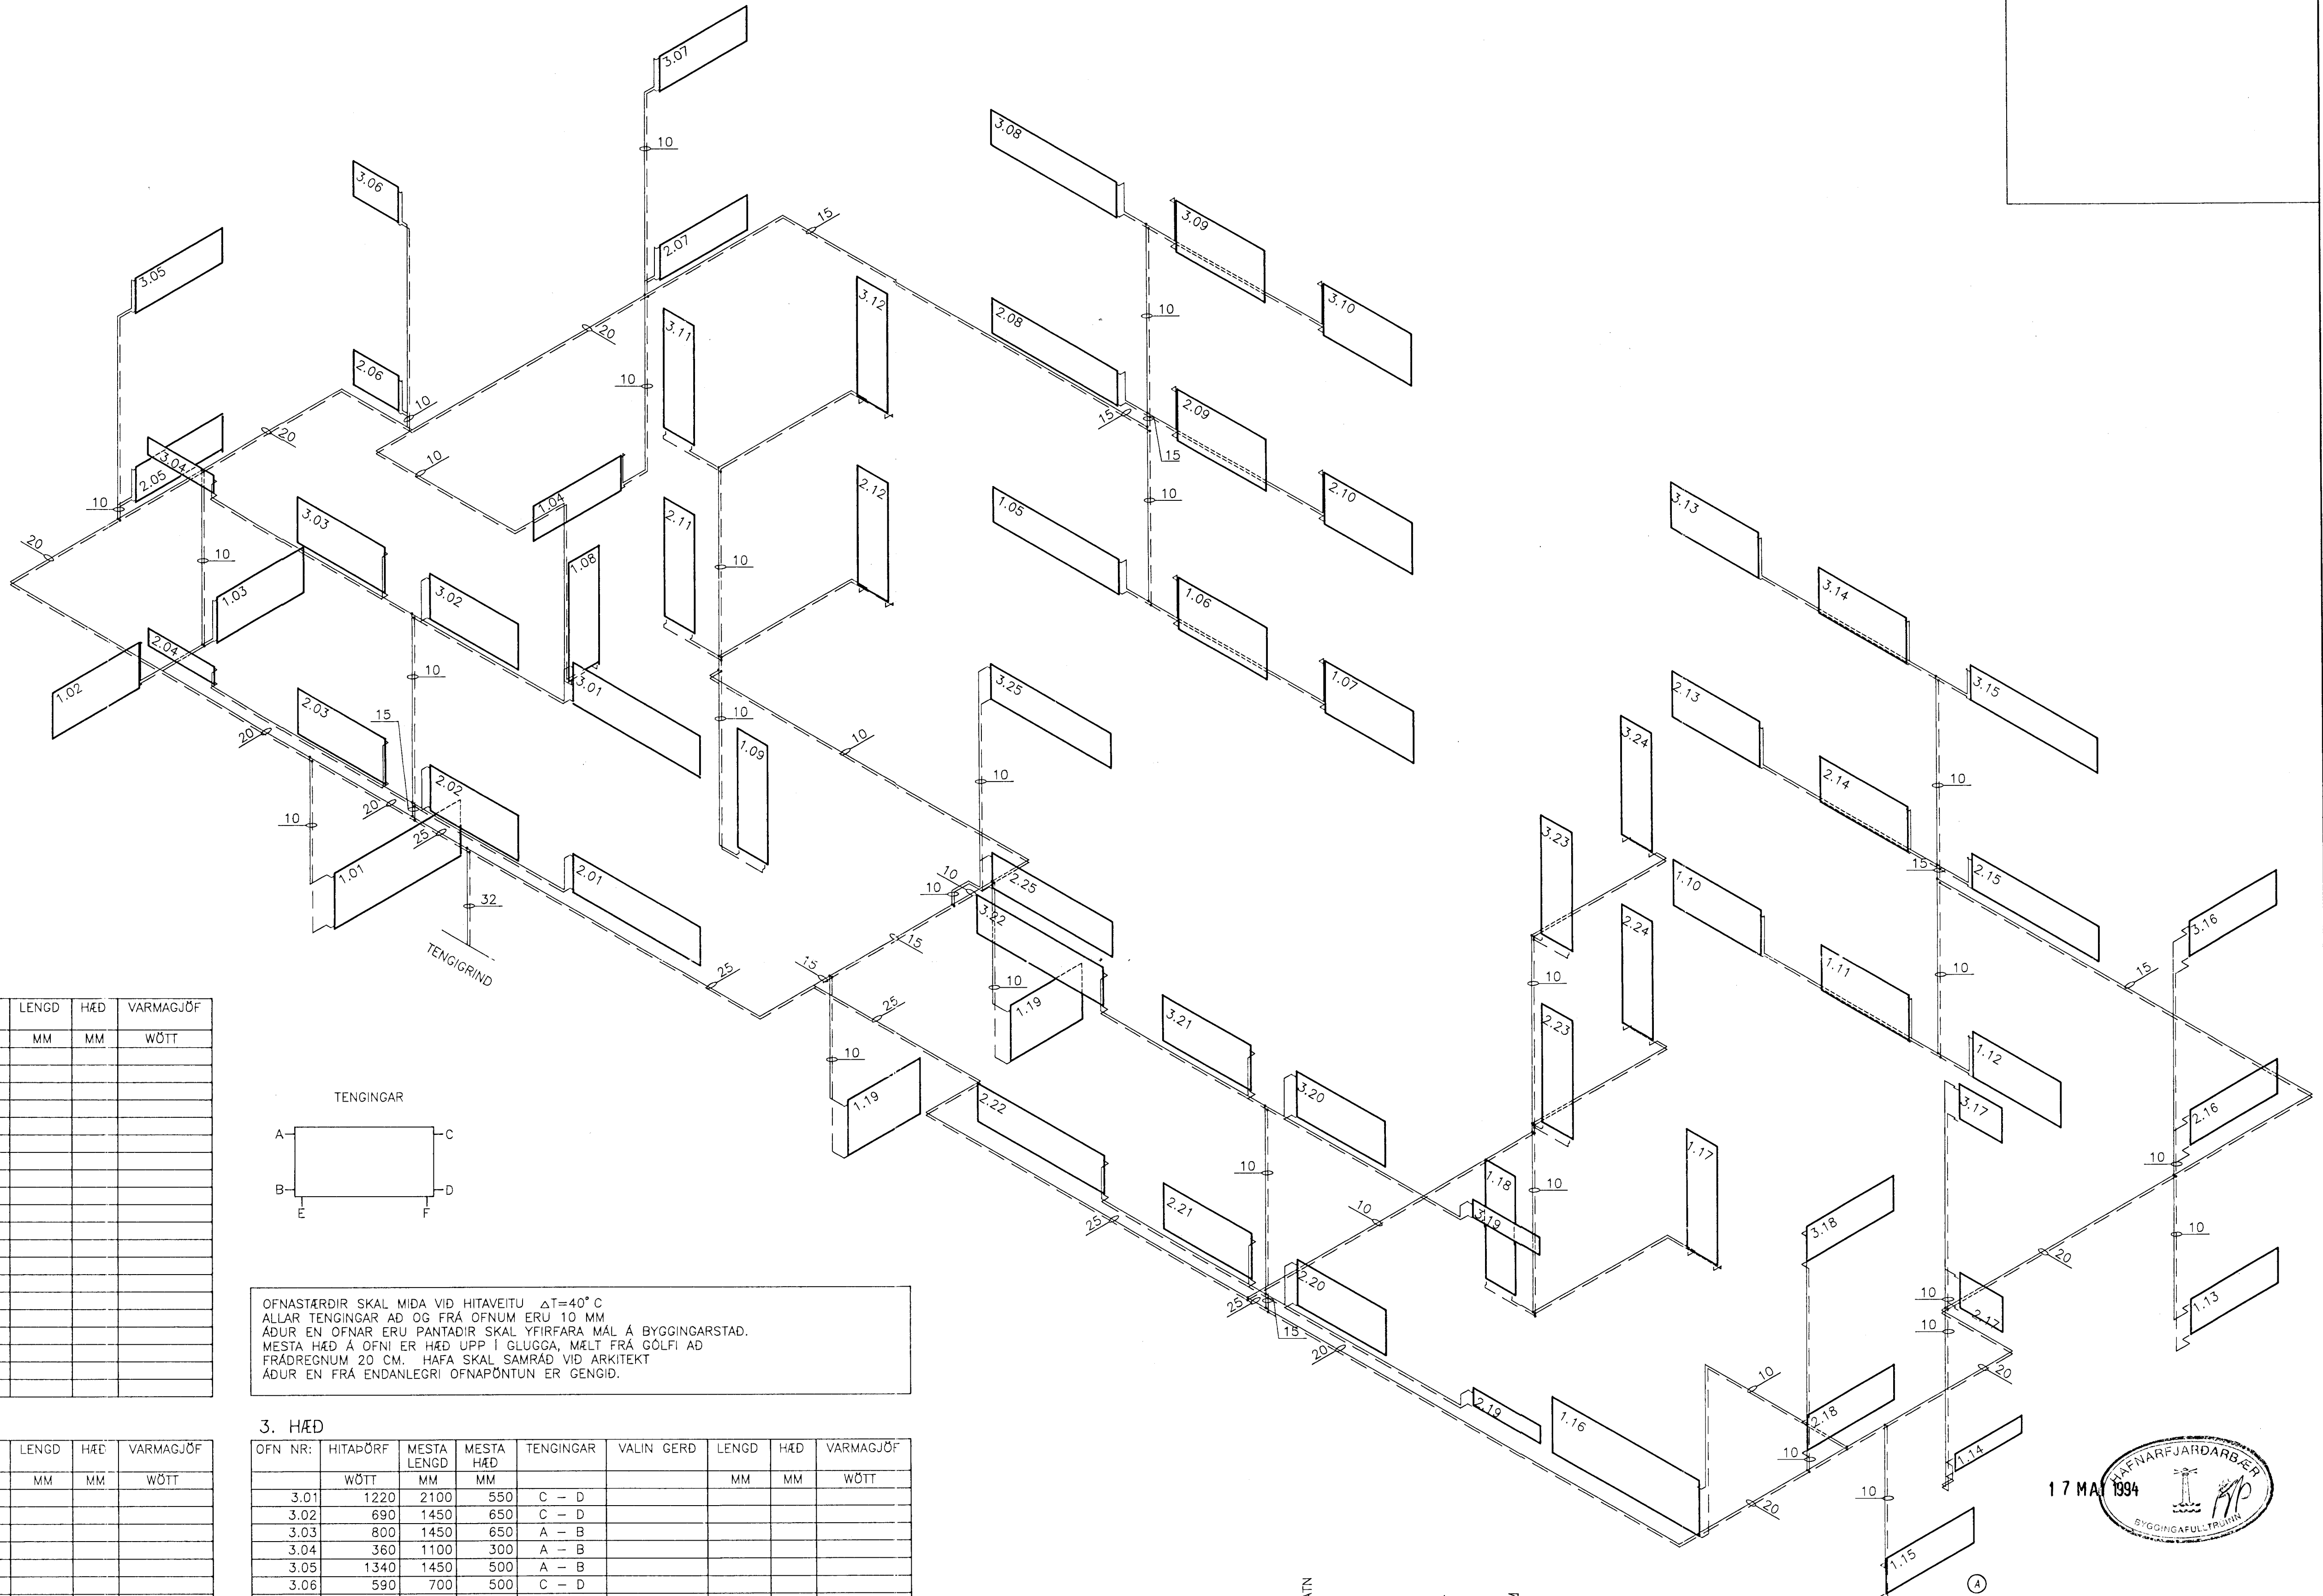

1. HÆÐ

ÖFN NR.	HITADÖRF	MESTA LENGÐ	MESTA HÆÐ	TENNGINGAR	VALIN GERÐ	LENGÐ	HÆÐ	VARMAGJÖF
	WÖTT	MM	MM			MM	MM	WÖTT
1.01	1900	2100	800	A - B				
1.02	1100	1450	650	C - D				
1.03	890	1450	650	A - B				
1.04	1190	1450	500	C - D				
1.05	2330	2100	500	C - D				
1.06	770	1450	650	A - B				
1.07	820	1450	650	A - B				
1.08	310	500	1700	E - F				
1.09	540	500	1700	F - E				
1.10	1000	1450	650	C - D				
1.11	920	1450	650	C - D				
1.12	920	1450	650	A - B				
1.13	1970	1450	500	C - D				
1.14	300	1100	300	C - D				
1.15	820	1450	500	C - D				
1.16	3480	2400	800	C - D				
1.17	410	500	1700	E - F				
1.18	500	500	1700	E - F				
1.19	1090	1200	700	A - B				
1.20	1230	1200	700	A - B				



ÖFNASTÄRÐIR SKAL MÍÐA VID HITAVEITU $\Delta T=40^{\circ}C$ ALLAR TENNGINGAR AD OG FRÁ ÖFNUM ERU 10 MM. ADUR EN ÖFNAR ERU PANTARIR SKAL YFIRFARA MÁL A BYGGINGARSTAD. MESTA HÆÐ A ÖFNI ER HÆÐ UPP Í GLUGGA, MÆLT FRÁ GÖLFI AD FRÁÐREGNUM 20 CM. HAFNA SKAL SAMRÁÐ VID ARKITEKT ADUR EN FRÁ ENDANLEGRI ÖFNAPÖNTUN ER GENGID.

2. HÆÐ

ÖFN NR.	HITADÖRF	MESTA LENGÐ	MESTA HÆÐ	TENNGINGAR	VALIN GERÐ	LENGÐ	HÆÐ	VARMAGJÖF
	WÖTT	MM	MM			MM	MM	WÖTT
2.01	1140	2100	550	C - D				
2.02	580	1450	650	C - D				
2.03	650	1450	650	A - B				
2.04	300	1100	300	A - B				
2.05	1170	1450	500	A - B				
2.06	510	700	500	C - D				
2.07	910	1450	500	A - B				
2.08	1320	2100	500	C - D				
2.09	580	1450	650	A - B				
2.10	730	1450	650	A - B				
2.11	290	500	1700	E - F				
2.12	290	500	1700	E - F				
2.13	730	1450	650	C - D				
2.14	580	1450	650	C - D				
2.15	1320	2100	500	A - B				
2.16	910	1450	500	C - D				
2.17	510	700	500	A - B				
2.18	1170	1450	500	C - D				
2.19	300	1100	300	C - D				
2.20	650	1450	650	C - D				
2.21	580	1450	650	A - B				
2.22	1060	2100	550	A - B				
2.23	290	500	1700	F - E				
2.24	290	500	1700	F - E				
2.25	940	1960	500	C - D				

3. HÆÐ

ÖFN NR.	HITADÖRF	MESTA LENGÐ	MESTA HÆÐ	TENNGINGAR	VALIN GERÐ	LENGÐ	HÆÐ	VARMAGJÖF
	WÖTT	MM	MM			MM	MM	WÖTT
3.01	1220	2100	550	C - D				
3.02	690	1450	650	C - D				
3.03	800	1450	650	A - B				
3.04	360	1100	300	A - B				
3.05	1340	1450	500	A - B				
3.06	590	700	500	C - D				
3.07	1080	1450	500	A - B				
3.08	1550	2100	500	C - D				
3.09	680	1450	650	A - B				
3.10	870	1450	650	A - B				
3.11	300	500	1700	E - F				
3.12	290	500	1700	E - F				
3.13	870	1450	650	C - D				
3.14	680	1450	650	C - D				
3.15	1550	2100	500	A - B				
3.16	1080	1450	500	C - D				
3.17	590	700	500	A - B				
3.18	1340	1450	500	C - D				
3.19	360	1100	300	C - D				
3.20	800	1450	650	C - D				
3.21	690	1450	650	A - B				
3.22	1220	2100	550	A - B				
3.23	300	500	1700	F - E				
3.24	290	500	1700	F - E				
3.25	1170	1960	500	C - D				

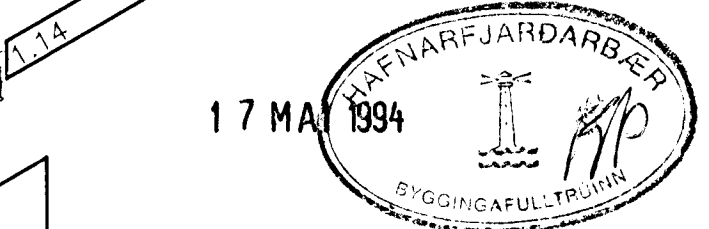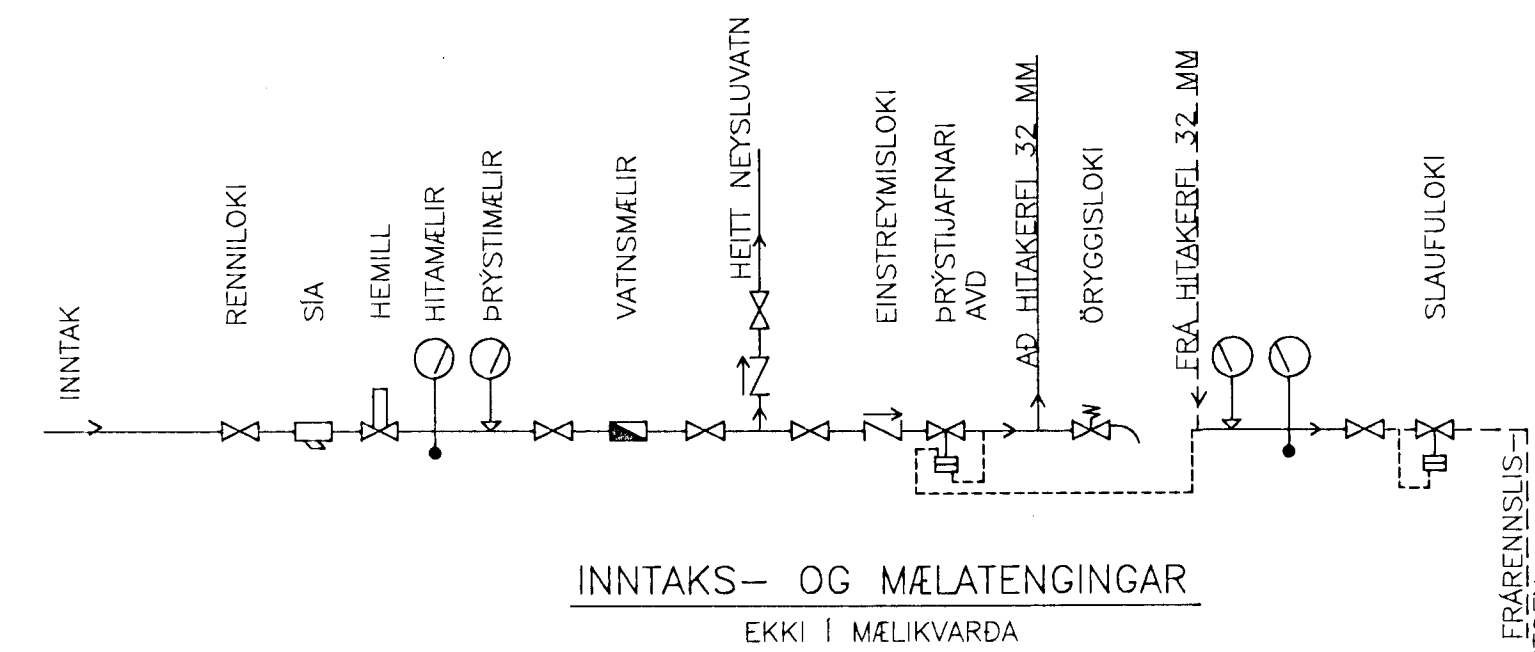

ÖINANGRUN ÖTVEGGJA 90MM POLYSTYREN Ö ÖINANGRUN ÖAKS, SJÁ TEIKNINGU ÖRKTEKTS

FAGRAHLÍÐ 7, HAFNARFIRÐI
KERFISMYND HITALAGNA
VERKÞJÓNUSTA KRISTJÁNS HF
Reykjavíkurvegur 68, 220 Hafnarfjörður Sími 652100 Fax 654050

. A	17.5.94	EINANGRUN ÖTVEGGJA ÖG ÖAKS.	Hannað: KS/ASP	Mælikv.: 1:50	Verk nr.: 309
Nr.	Dags:	Breyting:	At:	Yfirfarir:	Samb.: Dags: JAN. '94 Flokkur: P RH Blað nr.: 05