
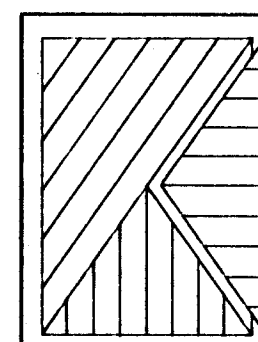


MÆLATENING
(EKKI Í MÆLIKVARÐA)

SKÝRINGAR

LAGNASTÉRDIR UPPGEFNAR 1 MM.
LAGNAEFNI: PÍPUR OG TENGISTYKKI SKAL
VERA GALVANISERAD.
PÍPUR SKAL EINGRÁ MED 20 MM GLER-
ULLARHÖLKUM SEM VEFJAST PLASTI EÐA
SÍSLAPPA.
ANNAR FRÁGANGUR SKV. REGLUGERÐUM
SKÝRINGAR TÁKNA SJÁ ÍST 64

LP MERKIR LOFTPÚÐI
LOFTPÚÐI SKAL VERA 30 CM LANGUR OG
ÞVERMÁL JAFNT OG SVÉRÁSTI HLUTI LÖÐRÉTTA
STOFNSINS.

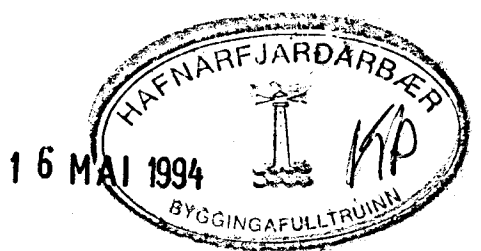

FAGRAHLÍÐ 7, HAFNARFIRÐI
KERFISMYND NEYSLUVATNSLAGNA

VERKÞJÓNUSTA KRISTJÁNS HF
Reykjavíkurvegur 88, 220 Hafnarfjörður Sími 652100 Fax 654050

| | | | | | | | |
|----------------|-------|--------------|-----|---------------|--------|----------------|----------------------------|
| Hannað: KS/ASP | | Teiknað: ASP | | Mælikv.: 1:50 | | Verk nr.: 309 | |
| Nr. | Dags: | Breyting: | Af: | Yfirfarid: | Samb.: | Dags: JAN. '94 | Flokkur: P RV Blað nr.: 06 |