
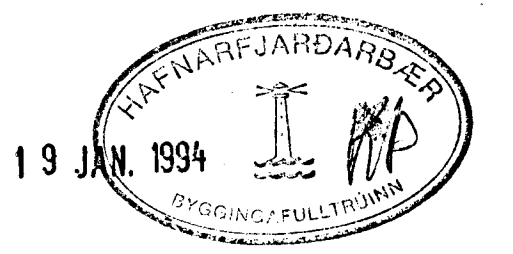
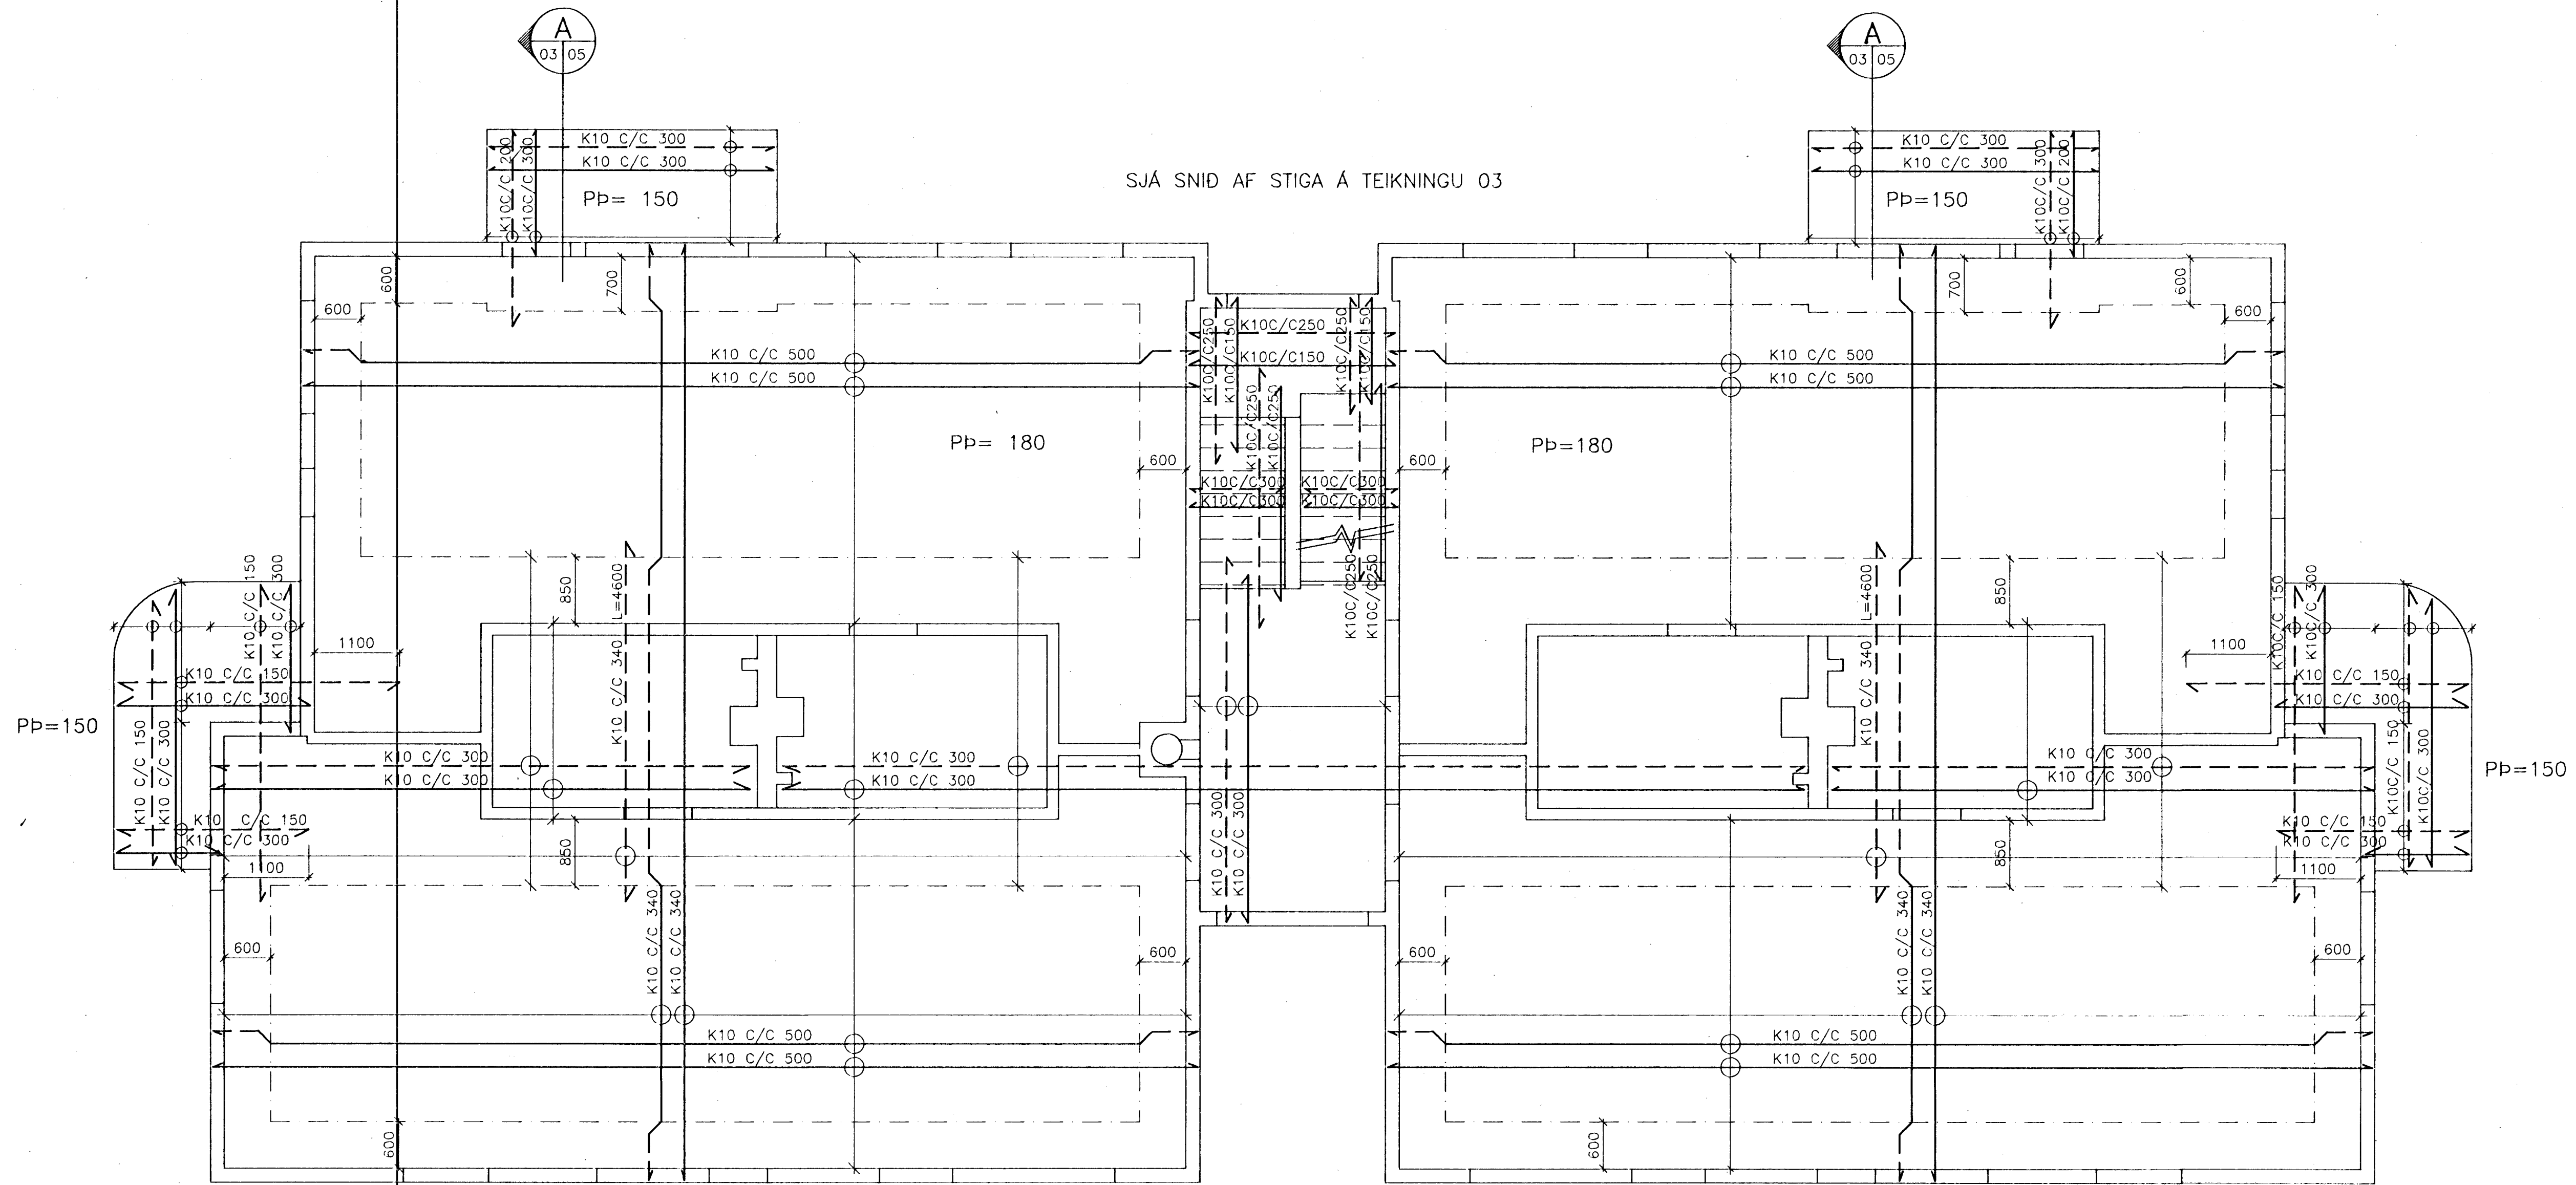


SJÁ SNID AF STIGA Á TEIKNINGU 03

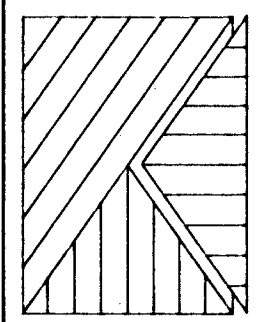

SKÝRINGAR OG FL. SJÁ BLAD NR. 01


VERKÞJÓNUSTA KRISTJÁNS HF
 Reykjavíkurvegur 68, 220 Hafnarfjörður Sími 652100 Fax 654050

Nr.	Dags:	Breyting:	Af:	Hannað: KS	Teiknað: ASP	Málkv.: 1:50	Verk nr.: 309
				Yfirfarið: <i>[Signature]</i>	Samb.: <i>[Signature]</i>	Dags: DES. '93	Flokkur: B G2 Blað nr.: 05