



A SÉRMYND M. 1:20

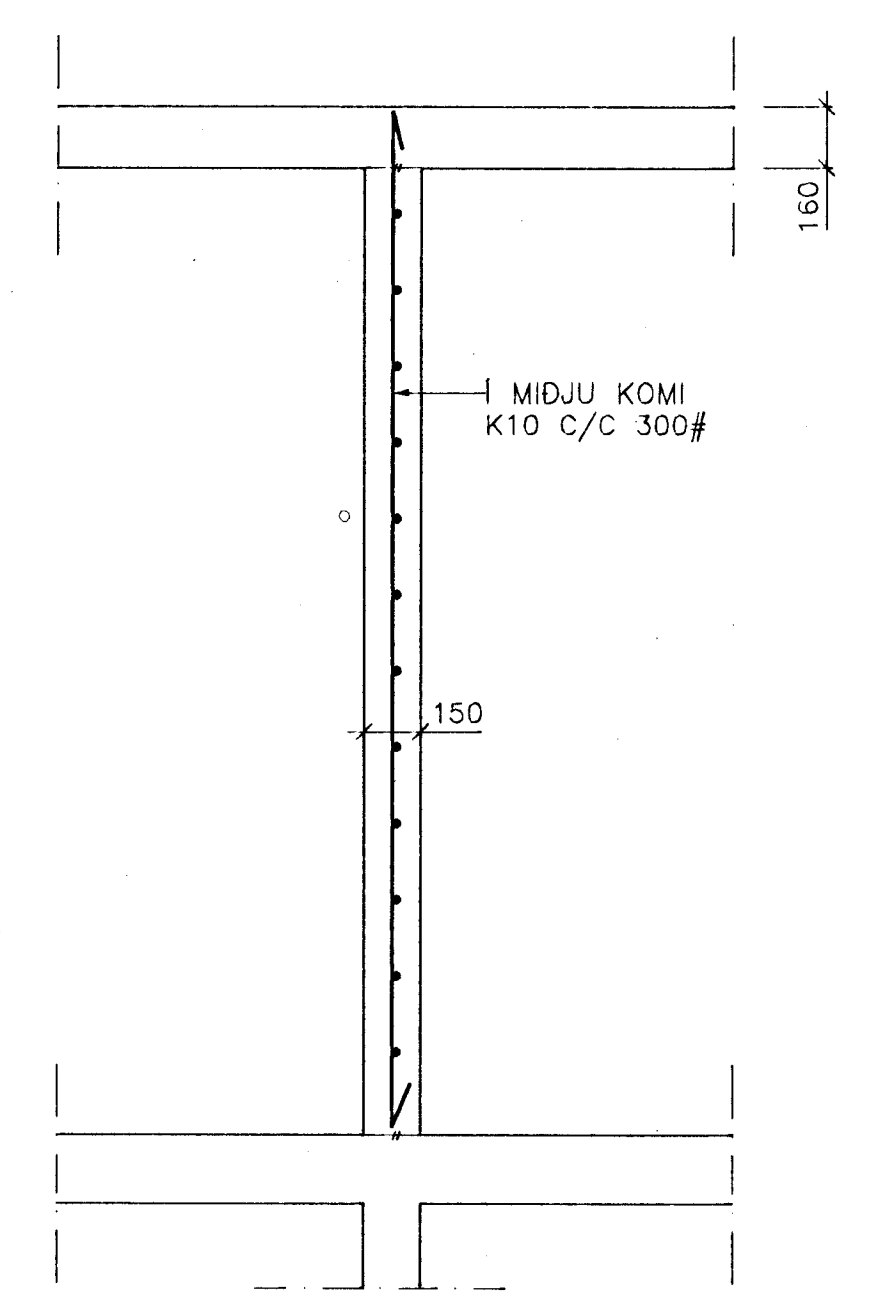

B SÉRMYND M. 1:20

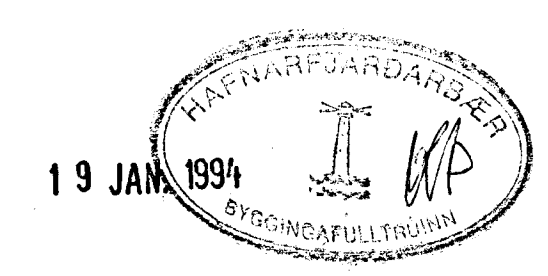

JÄRN UPP MED HURDUM OG VEGGENDUM NÁI
50 CM UPP FYRIR EFRI BRÚN Á PLÖTU
(L=3200)

SKÝRINGAR OG FL. SJÁ BLAD NR. 01

	FAGRAHLÍÐ 7, HAFNARFIRDI			
	GRUNNMYND 3. HÆÐAR			
	JÄRN I VEGGI			
VERKÞJÓNUSTA KRISTJÁNS HF				
Reykjavíkurevegur 68, 220 Hafnarfjörður Sími 662100 Fax 664050				
Hannað: KS	Teiknað: ASB	Mælikv.: 1:50, 1:20	Verk nr.: 309	
Nr.:	Dags:	Breyting:	Af: Yfirfarir: <i>ES</i> Samb.: <i>CC</i> Dags.: DES '93 Flokkur: B G3 Blað nr.: 06	