


Samþykkt á fundi bygginga-
nefndar þ. 27.10. 1993.
BYGGINGAFULLTRÚINN
Í HAFNARFIRÐI
Sigrún Björnsdóttir

BLAÐ. I

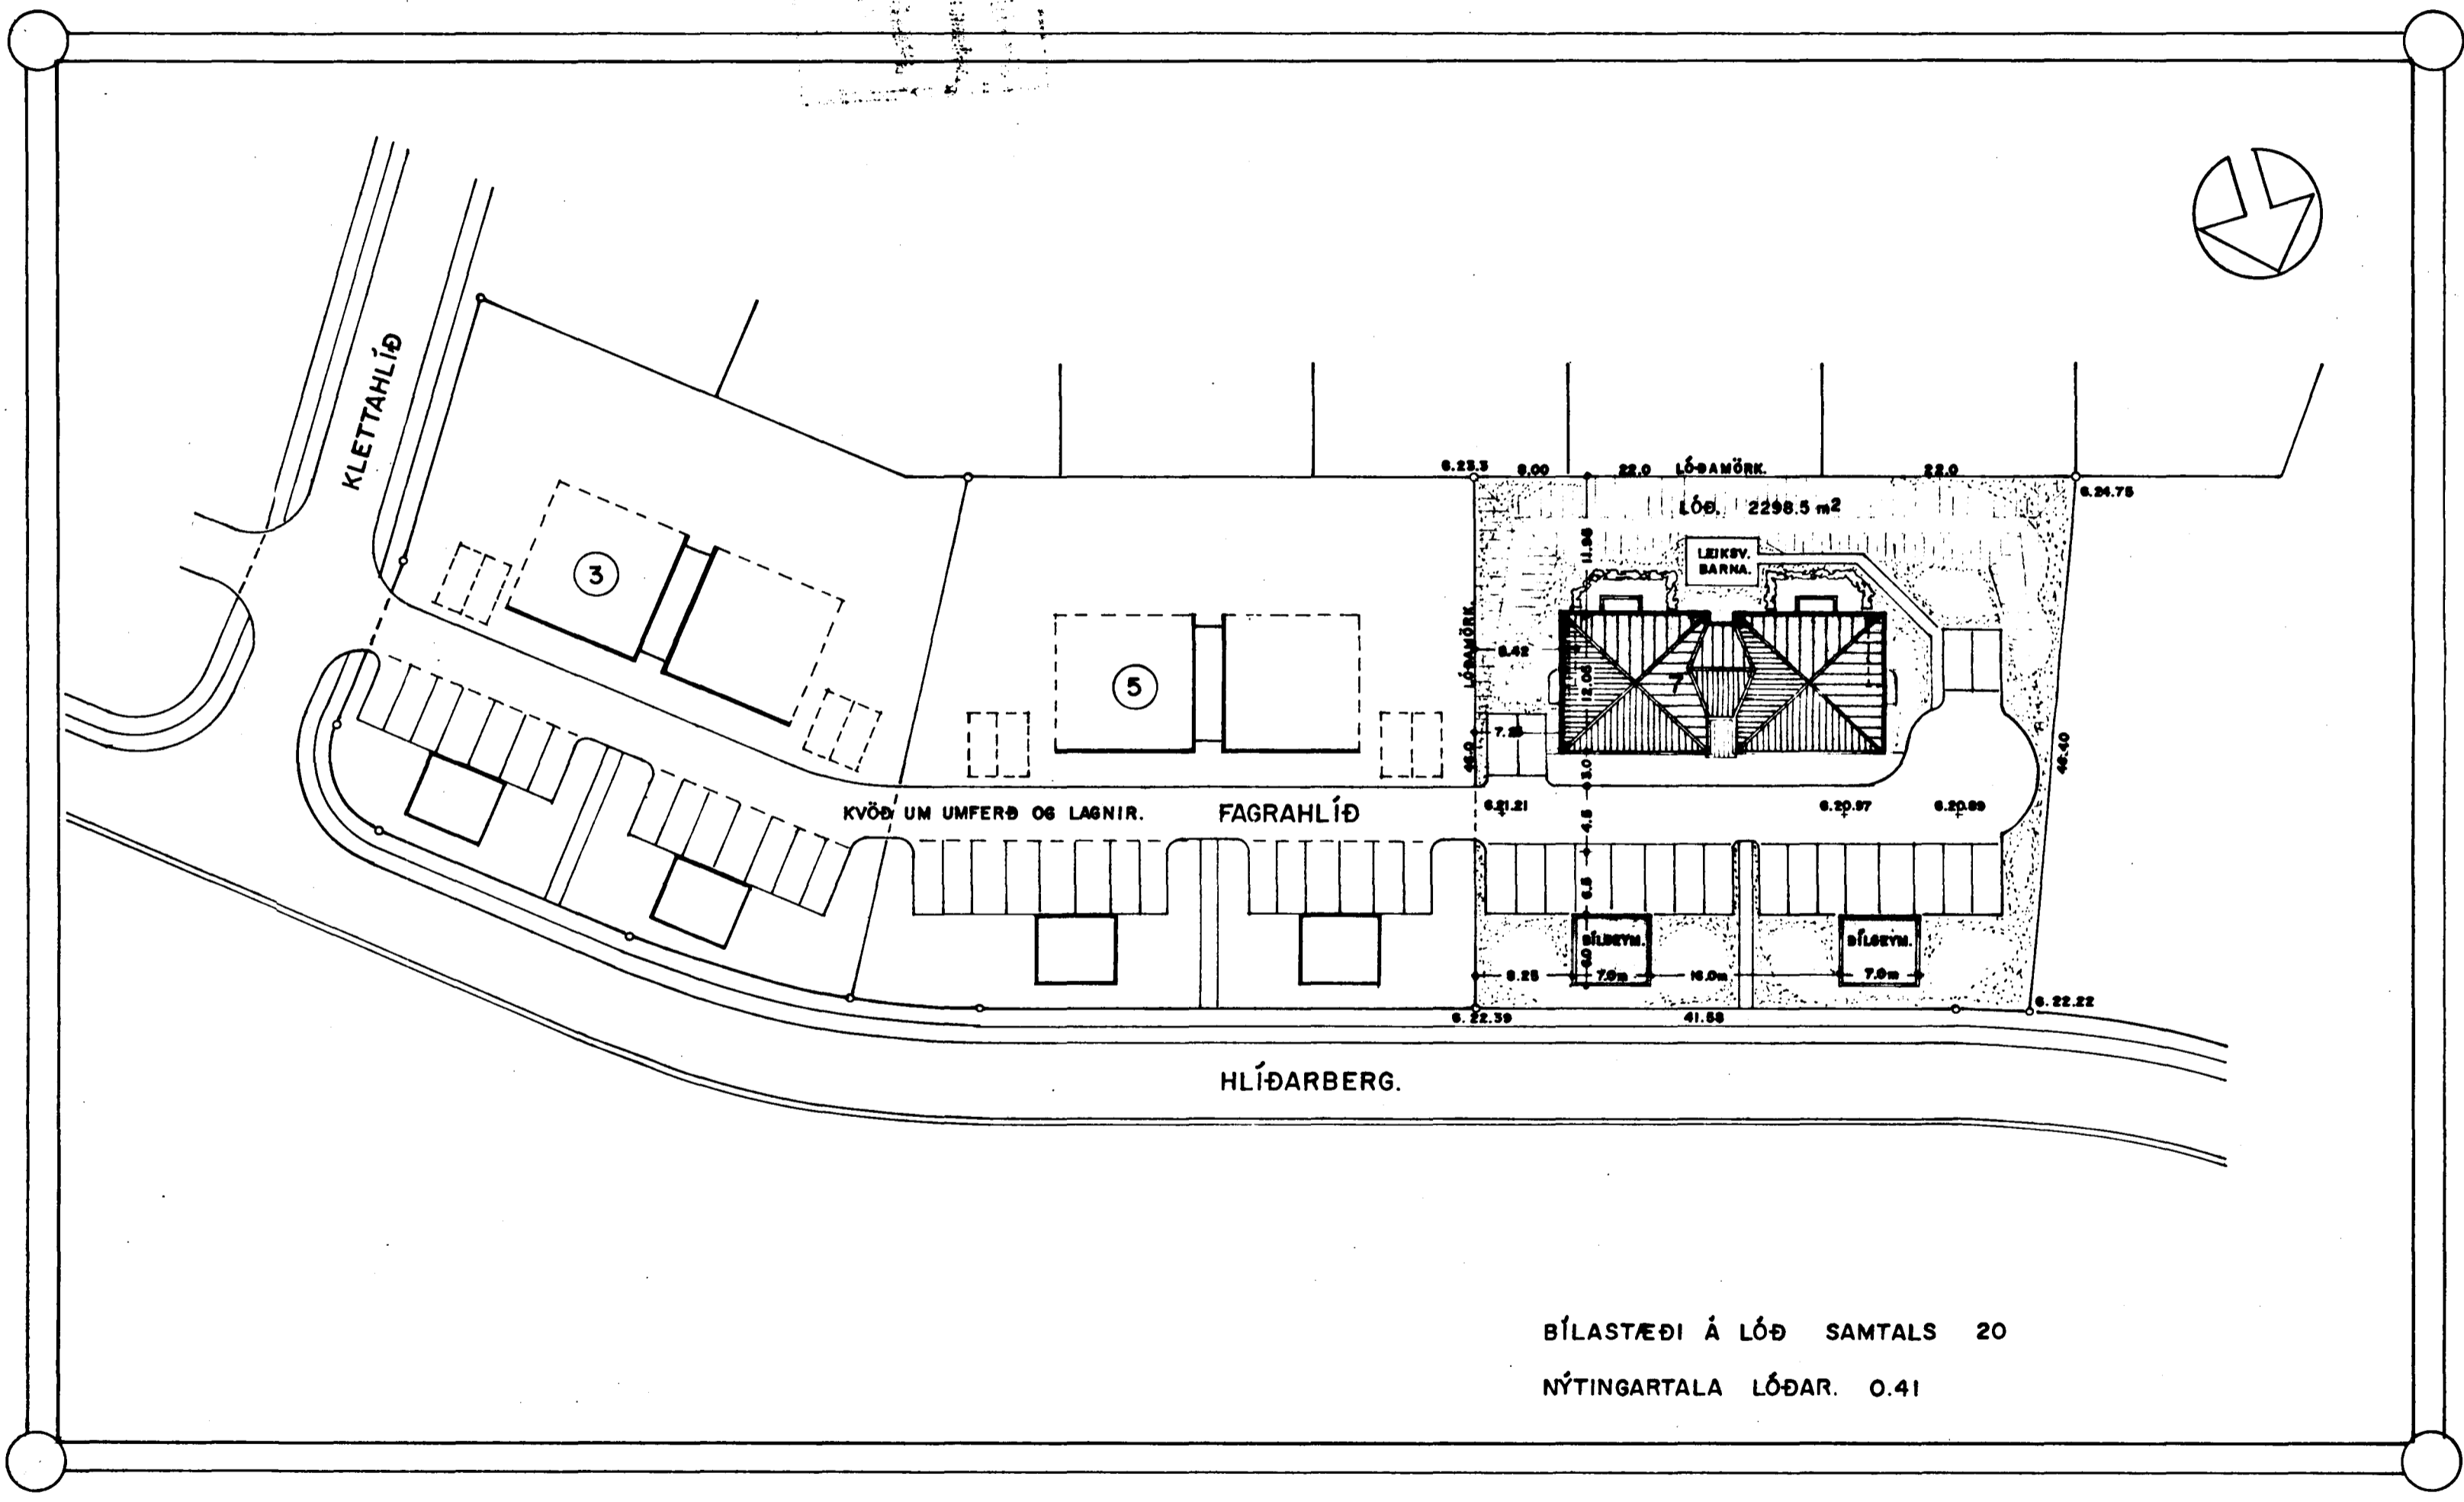

BÍLASTÆÐI Á LÓÐ SAMTALS 20
NÝTINGARTALA LÓÐAR. 0.41

FAGRAHLÍÐ 7 HAFNARFIRÐI. AFSTÖÐUMYND.
 VERK. NR. 123 DAGS. 3.-10.-1993 MÁL. 1:500
 TEIKN. NR. 01 BREYTT.
JON GUÐMUNDSSON ARKITEKT *Jon Guðmundsson*
 VINNUSTOFA. BÆJARHRAUNI. 2 HAFNARFIRÐI. SÍMI. 53766