


Eg. Benedikt Sveinsson

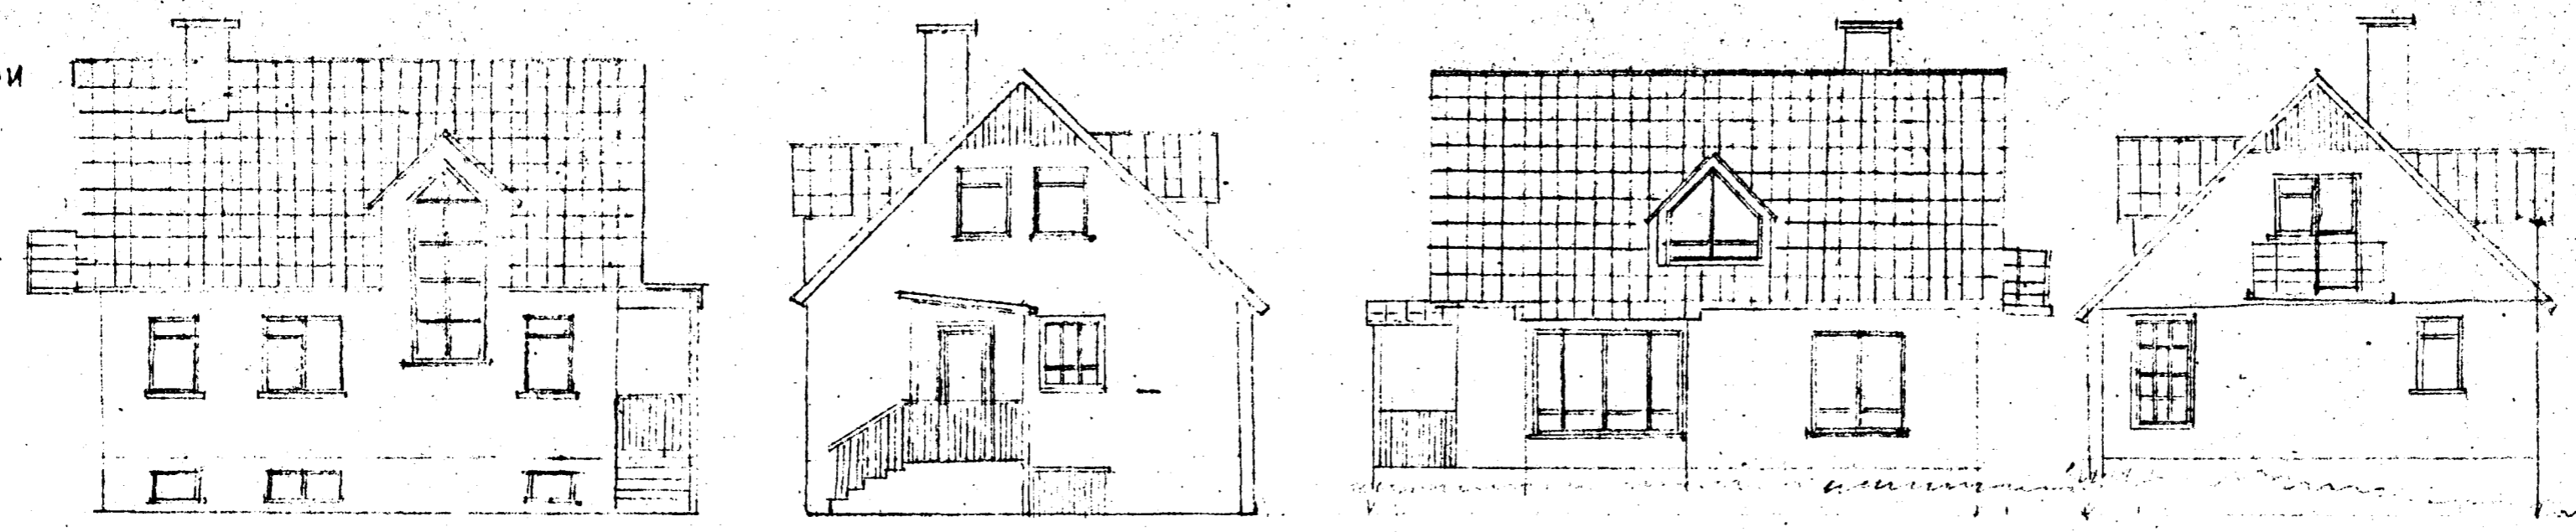


Húsið frá

Samþykkt á fundi bygginga-
nefndar þ. 4/10/60


BYGGINGAFLUTRÚINN
H. I. HAFMARGRÓÐI
F. HJÓRTH

Skuldbindingarlausn.
Hóður Þorsteinsson



KVÖÐ: Bil. verti úti nær gæta en þóm
eignarvert. Húð andd. verti eldurmarkaði
23/5/62 var samþ. að bilg.
mætti byggjast í 5.60 m
hæð. þá gættu.

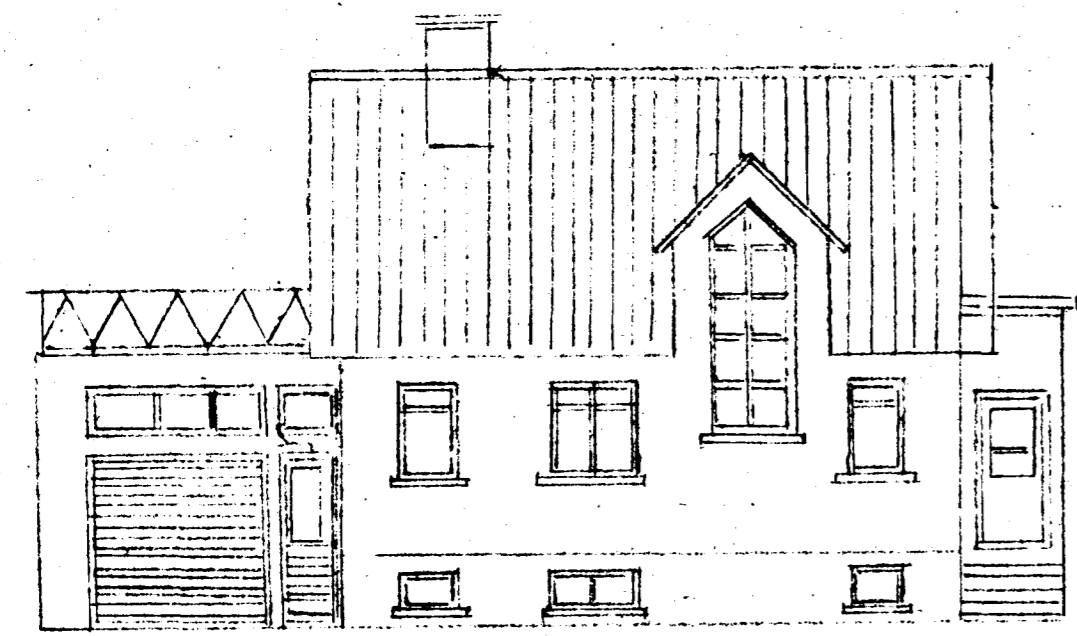


Norðvestur

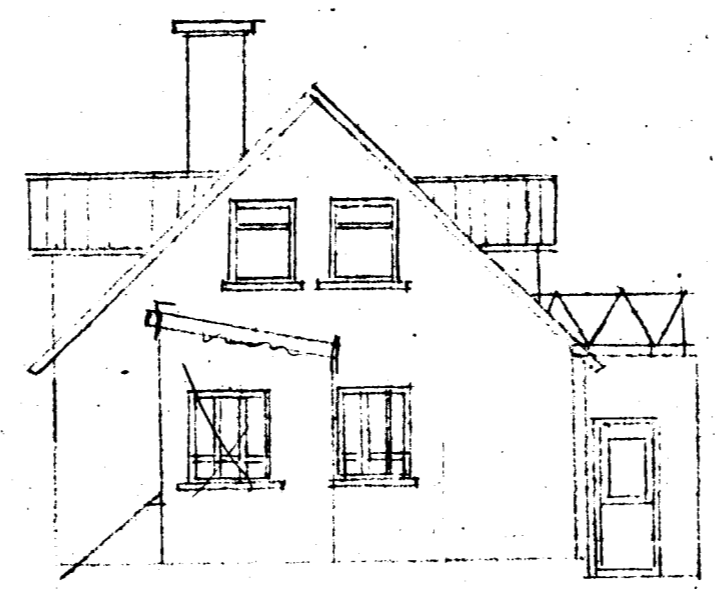


Norðaustur

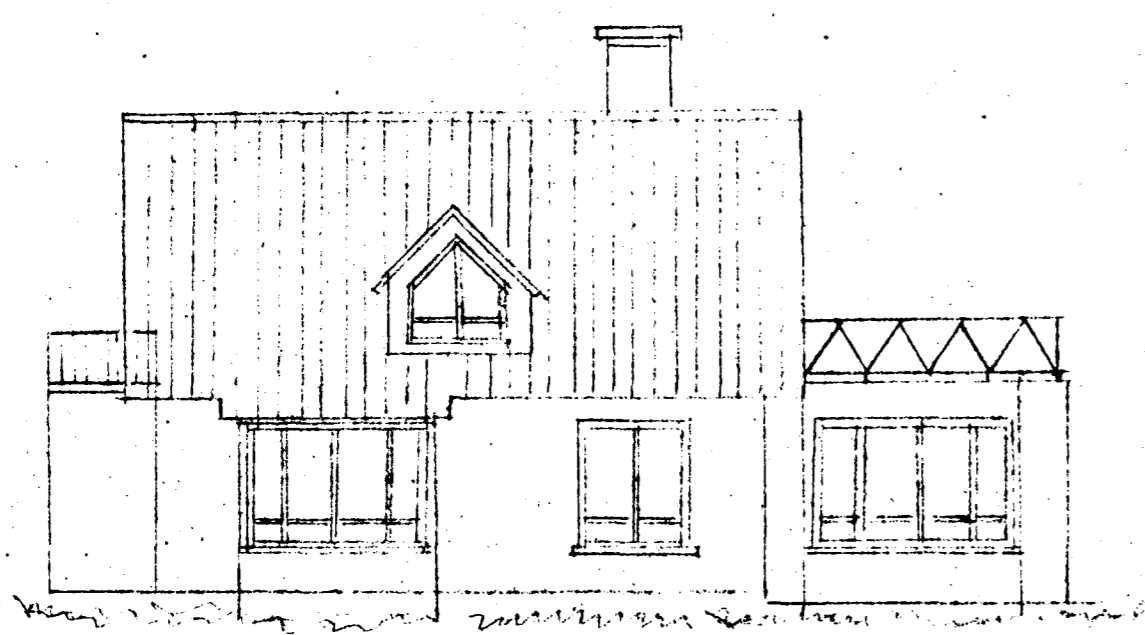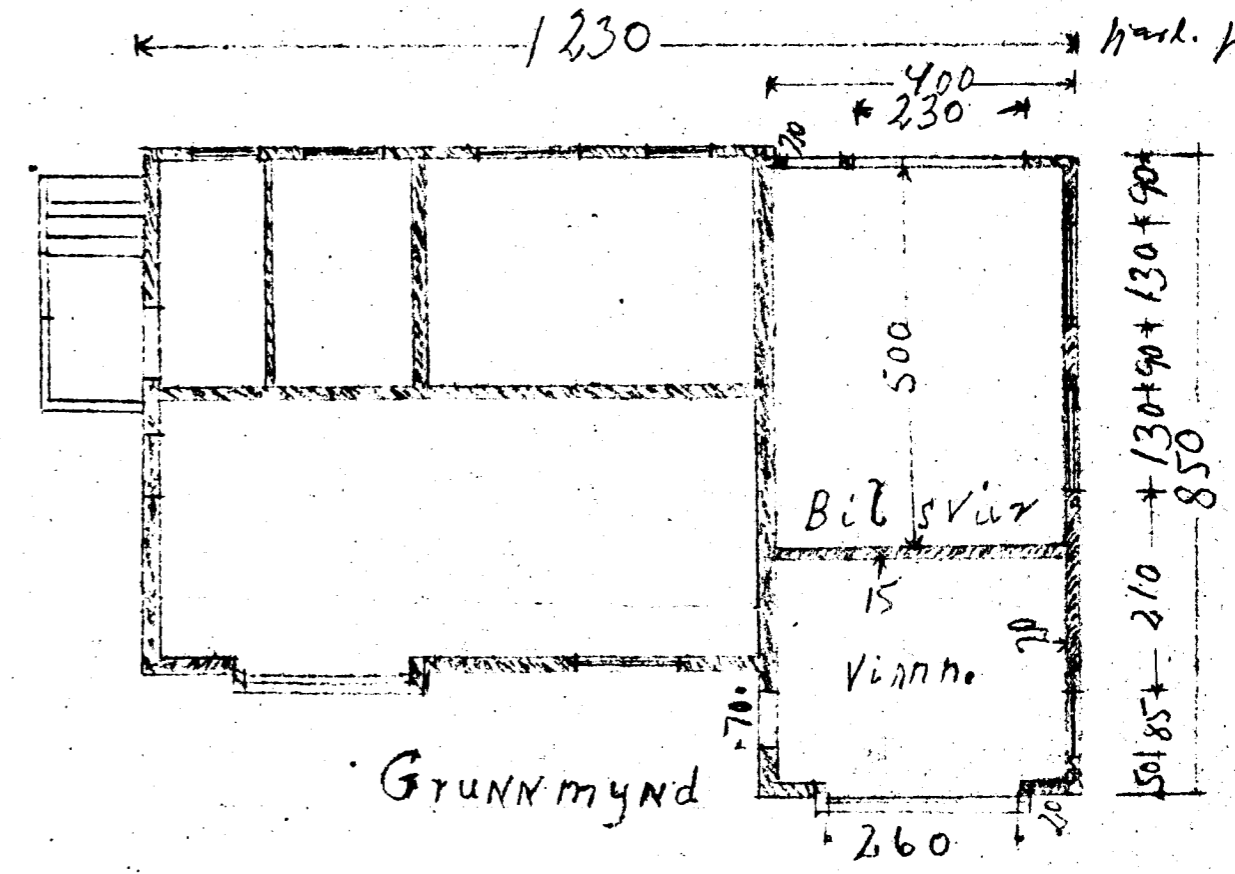

Súðvestur

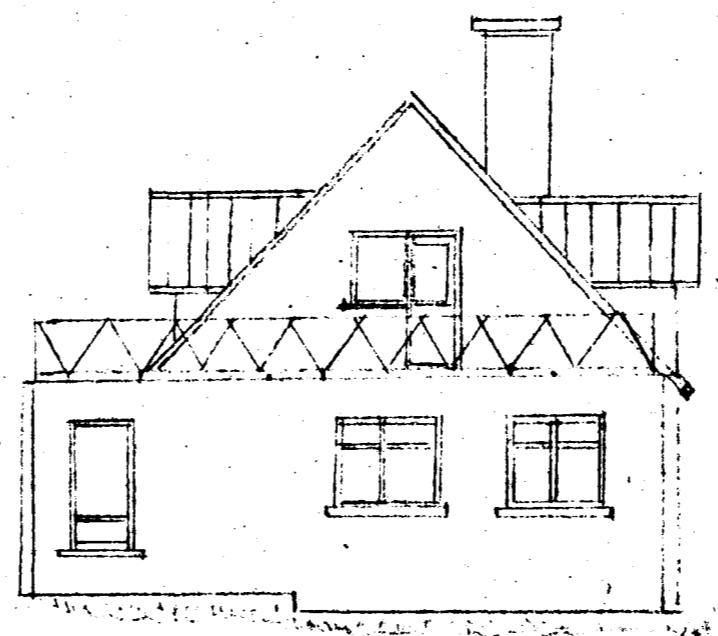

Súðaustur

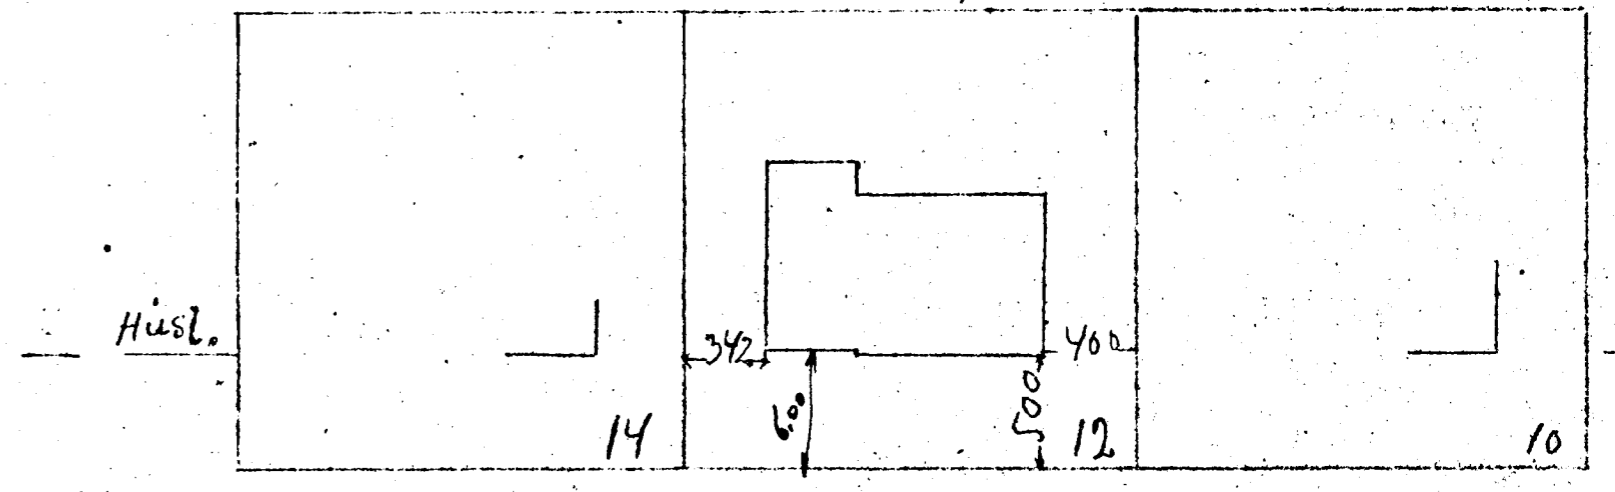

Fagrákinn

Hafnargirði í júlí 60
Benedikt Sveinsson