
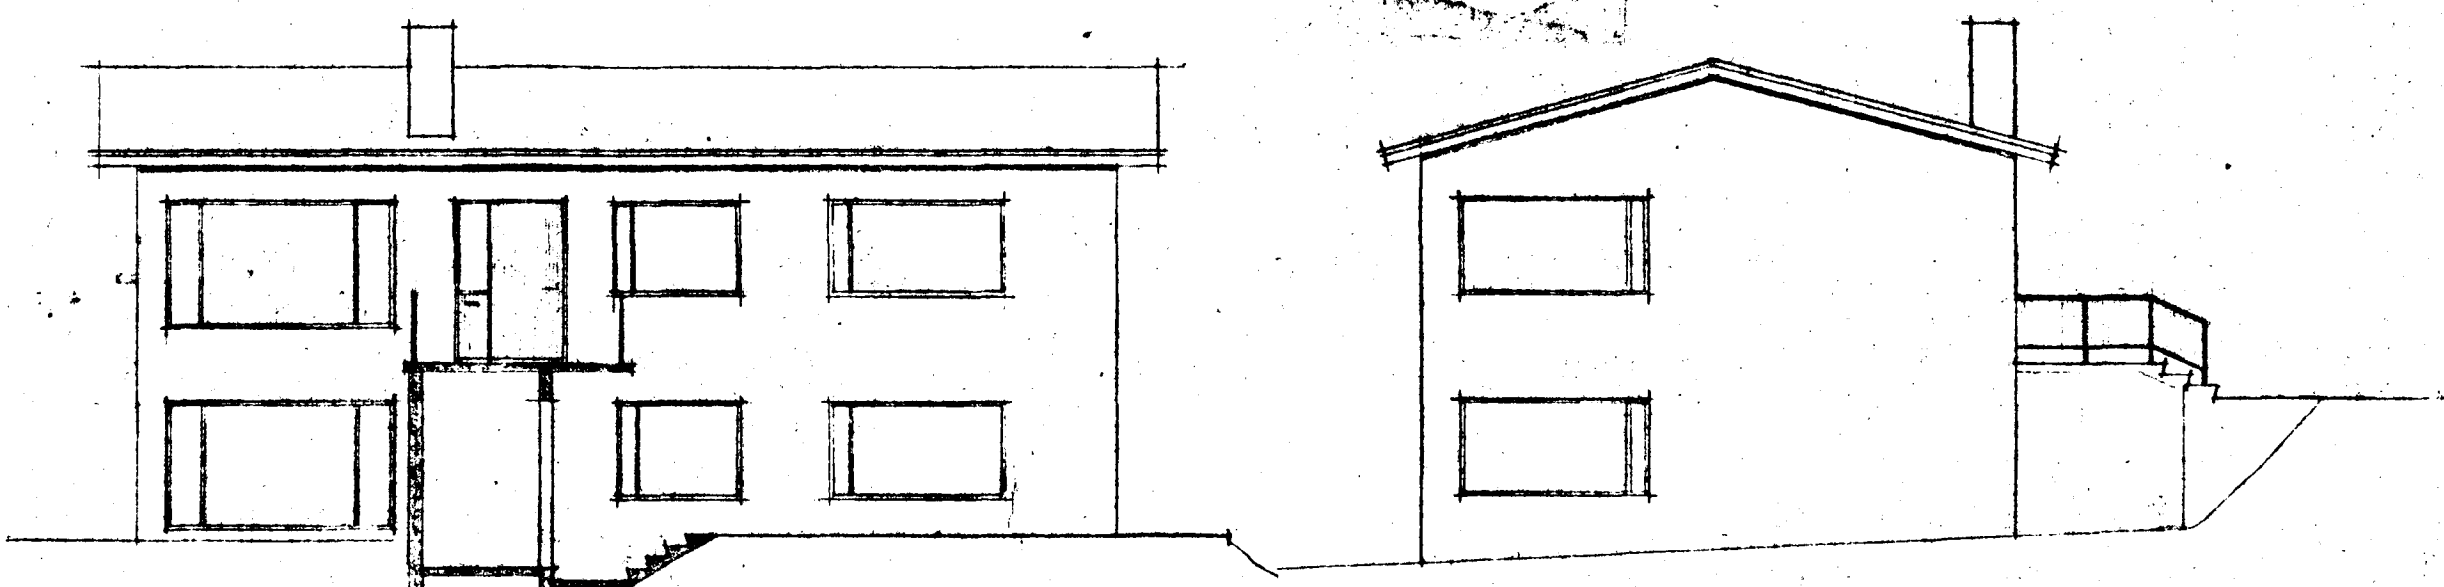


Samþykkt á fundi bygginga-  
nefndar þ. 23. 4. 19. 29  
24. 6. 19. 29

BYGGINGAFLUTRÖNN  
I HAFNARFIRDI


*Þorsteinn Þorsteinsson*

KUÐ UM BÍLSTADI OG  
UMFERÐARRETT.

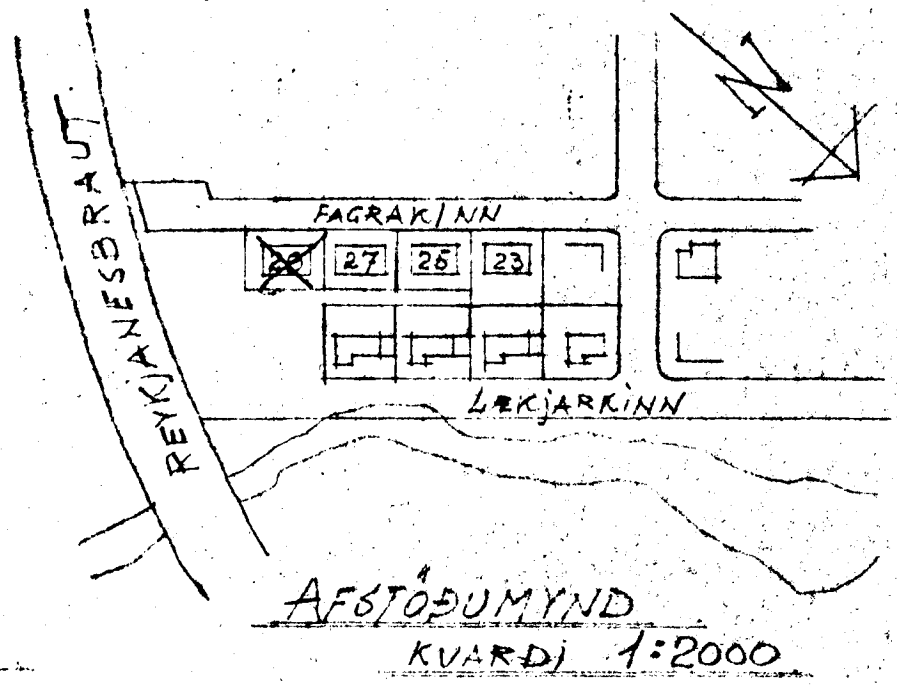


SUD-VESTUR


NORD-VESTUR

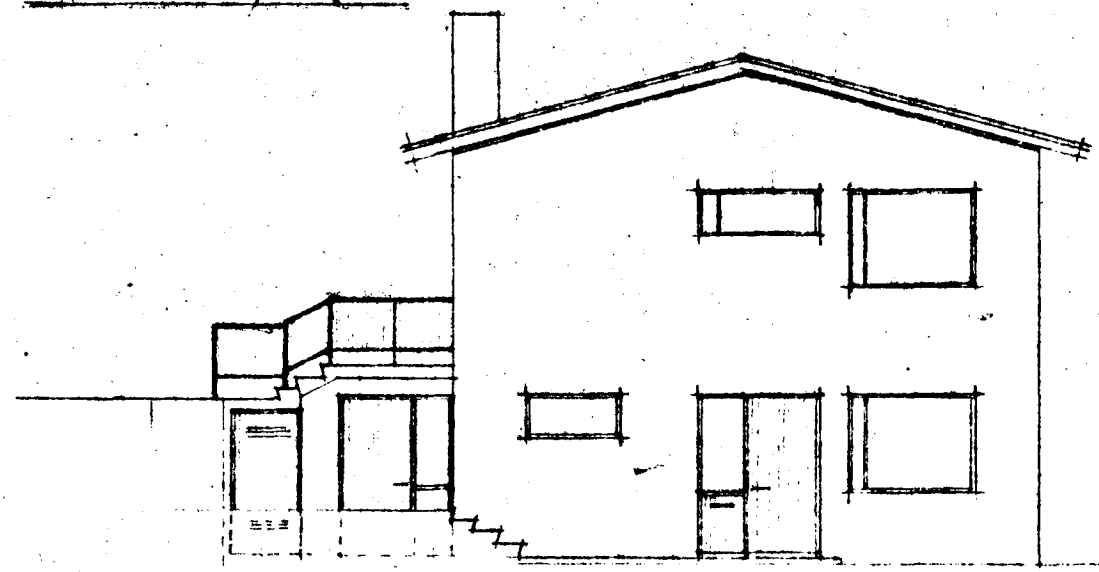

SUD-AUSTUR

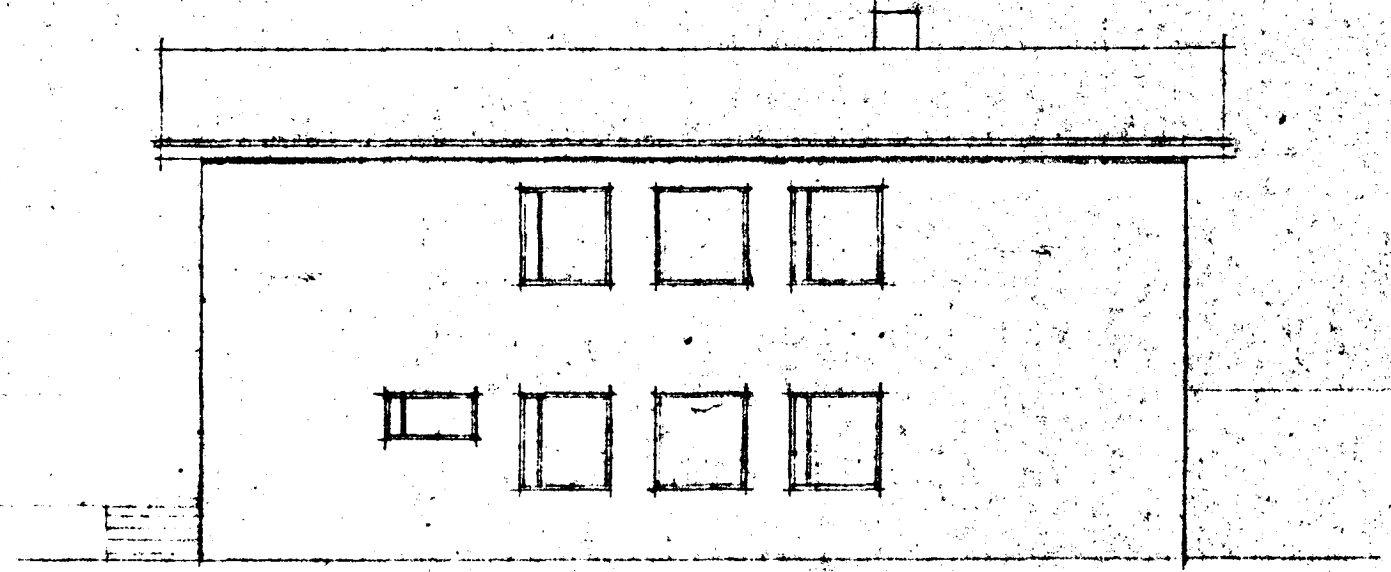


NORD-AUSTUR

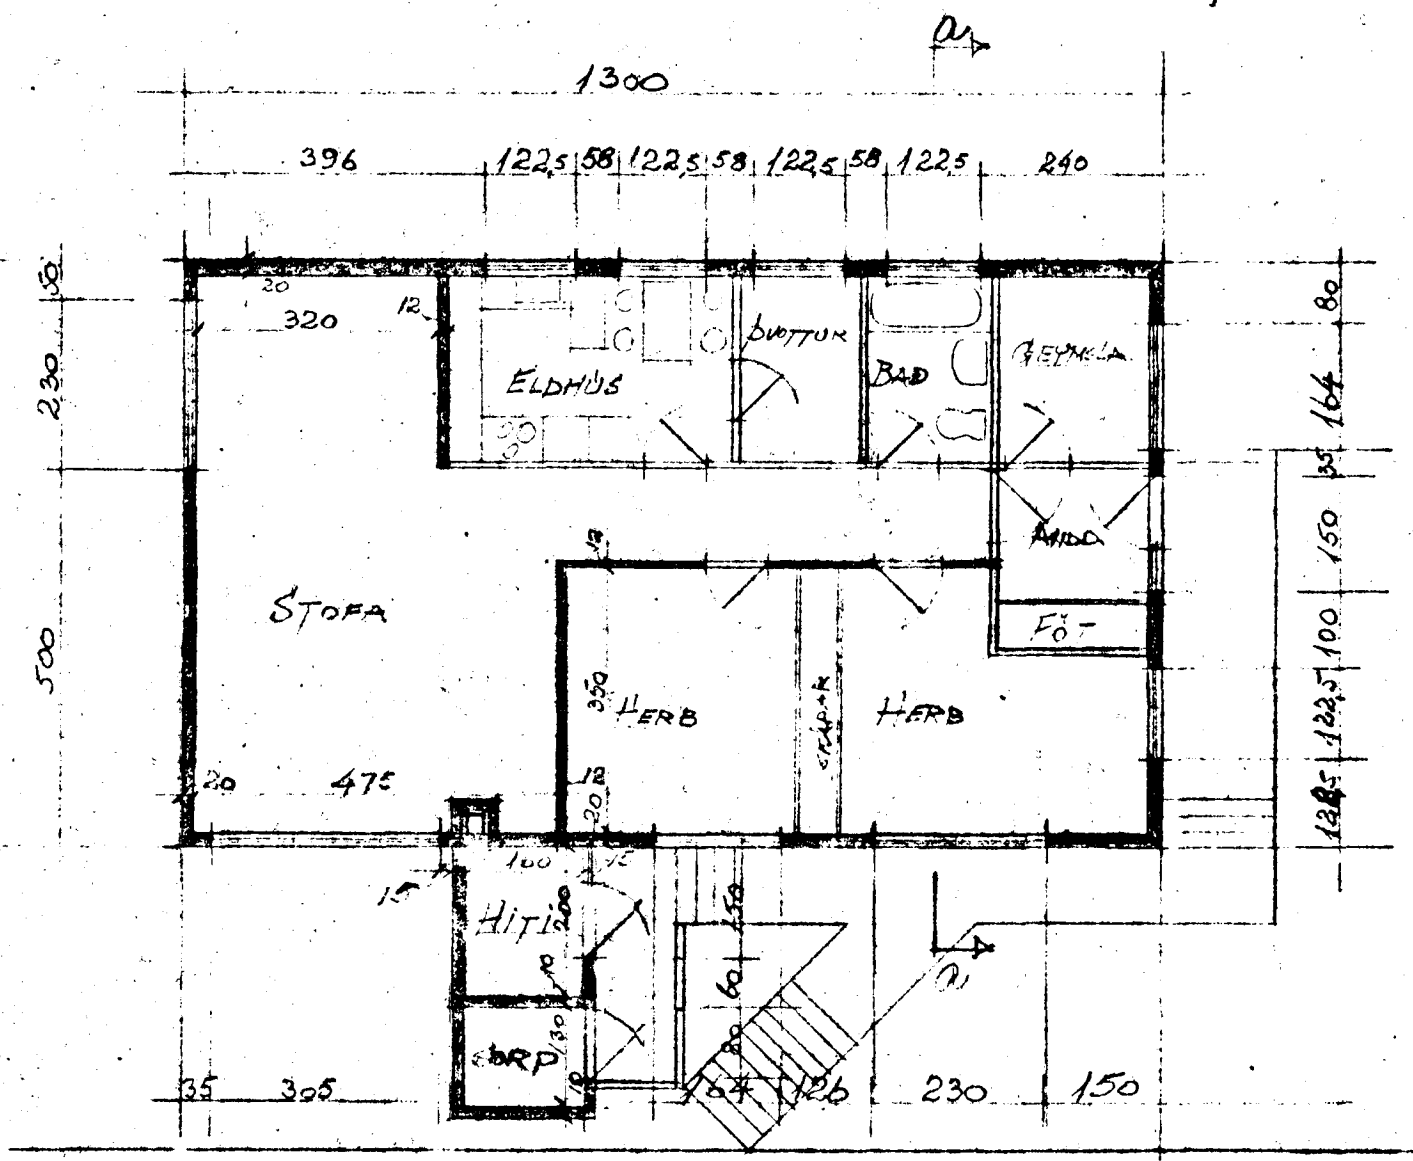


JARDHED

KVARÐI 1:100

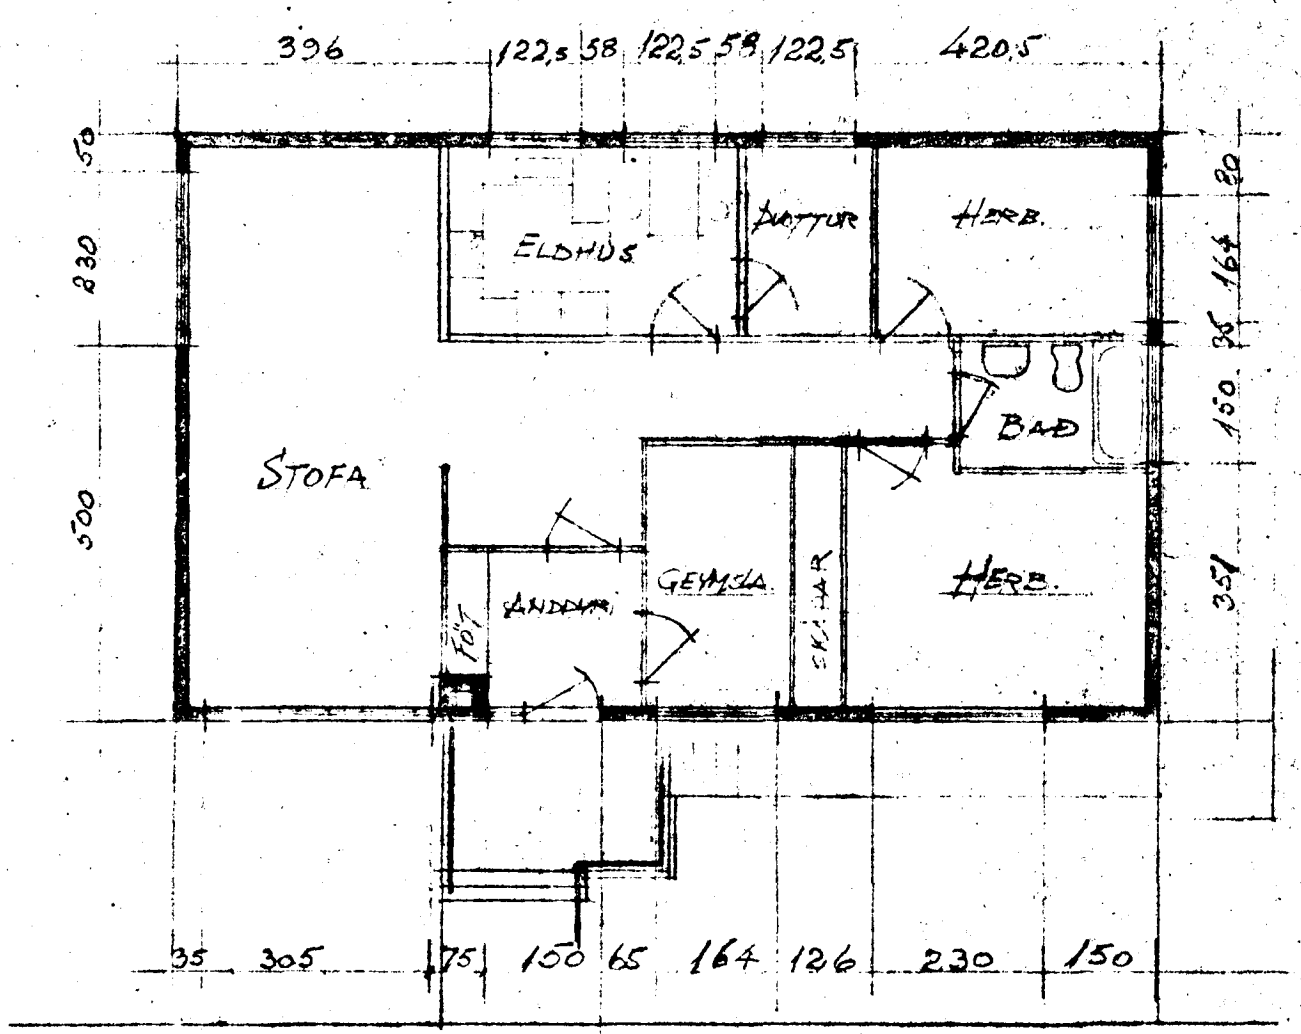

1. HÆÐ

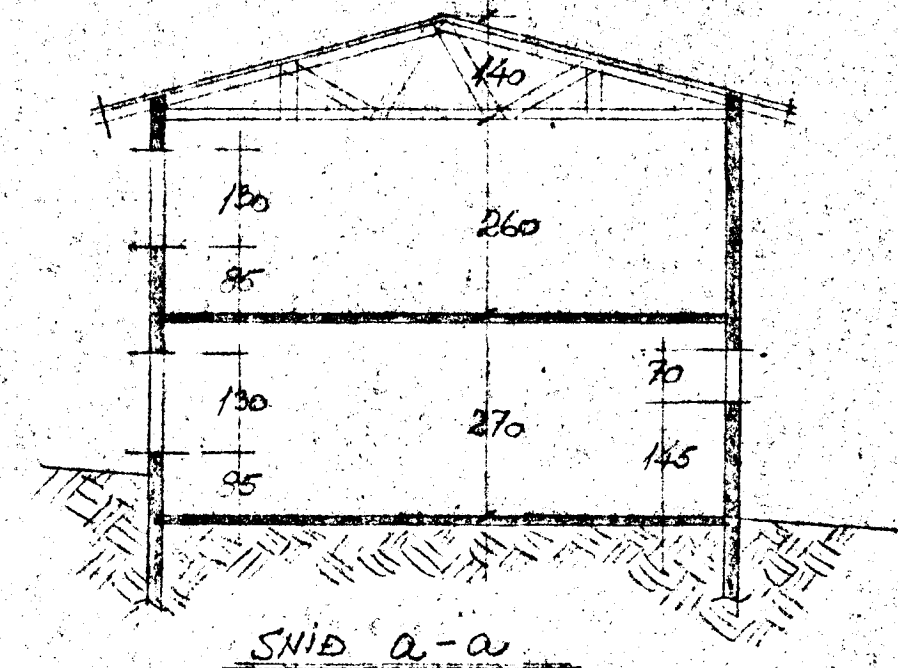

SNID A-A

FAGRAKINN -25027

BREYTING APRIL 1969 Þorsteinn Þorsteinsson

Hafnarfirði 2. febrúar 1967  
Þorsteinn Þorsteinsson